

II/358 LITOMYŠL-Č. TŘEBOVÁ, MODERNIZACE SILNICE, DIO PRACOVNÍ MÍSTO INTRAVILÁN



20 m

SCHÉMA B/5.2



10 m

A 7a




100 m

A 15




150 m

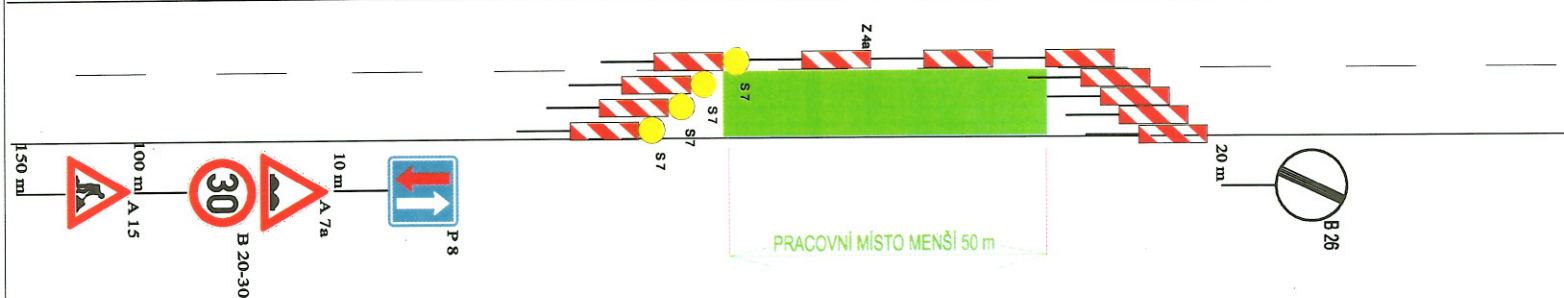

20 m

SCHÉMA B/6

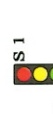

10 m

A 7a



50 m

A 10




100 m

A 15



150 m

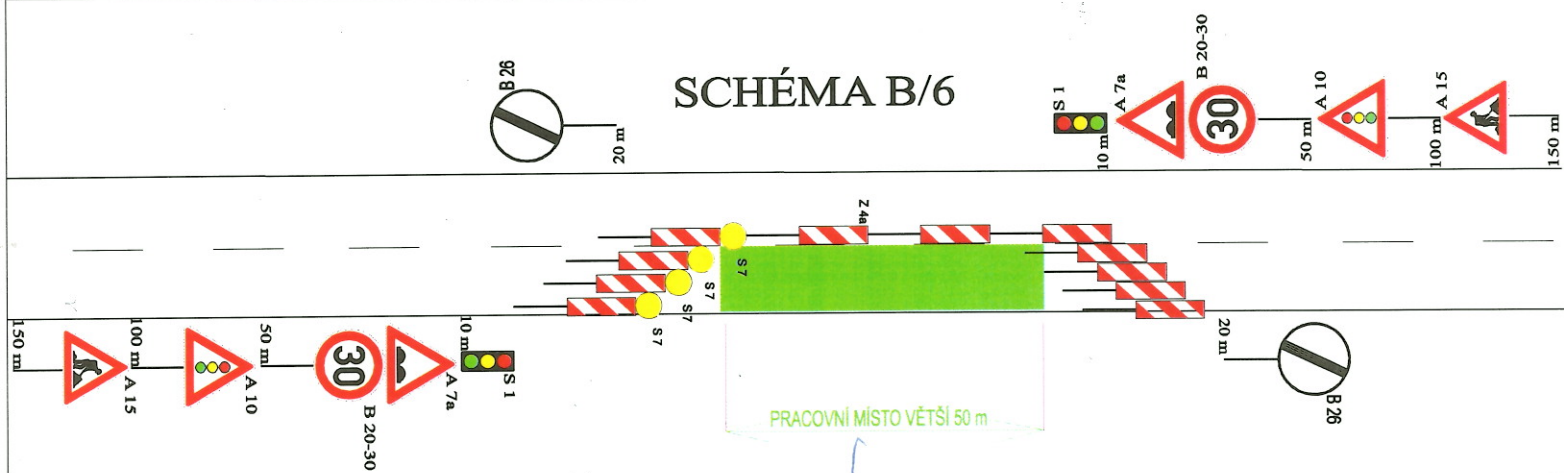

POLICIE ČESKÉ REPUBLIKY
KRAJSKÉ ŘEDITELSTVÍ POLICIE
PARDUBICKÉHO KRAJE
ÚZEMNÍ ODBOR
DOPRAVNÍ INSPEKTORÁT
562 27 ÚSTÍ NAD ORLICÍ

Handwritten signature