

II/358 LITOMYŠL-Č. TŘEBOVÁ, MODERNIZACE SILNICE, DIO

PRACOVNÍ MÍSTO EXTRAVILÁN


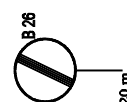


SCHÉMA C/4

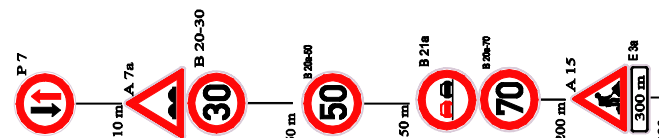

LITOMYŠL

ČESKÁ TŘEBOVÁ



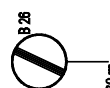


SCHÉMA C/5

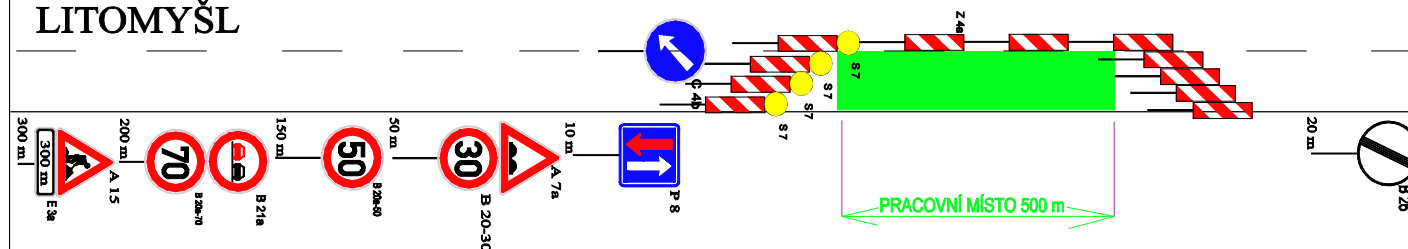

LITOMYŠL

ČESKÁ TŘEBOVÁ

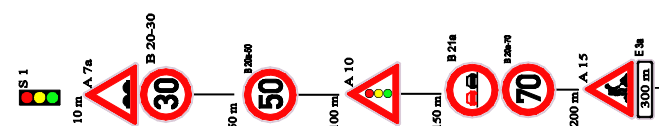