


II/358 LITOMÝŠL-ČESKÁ TŘEBOVÁ, MODERNIZACE SILNICE, DIO-SCHÉMA OBÍŽDNÝCH TRAS

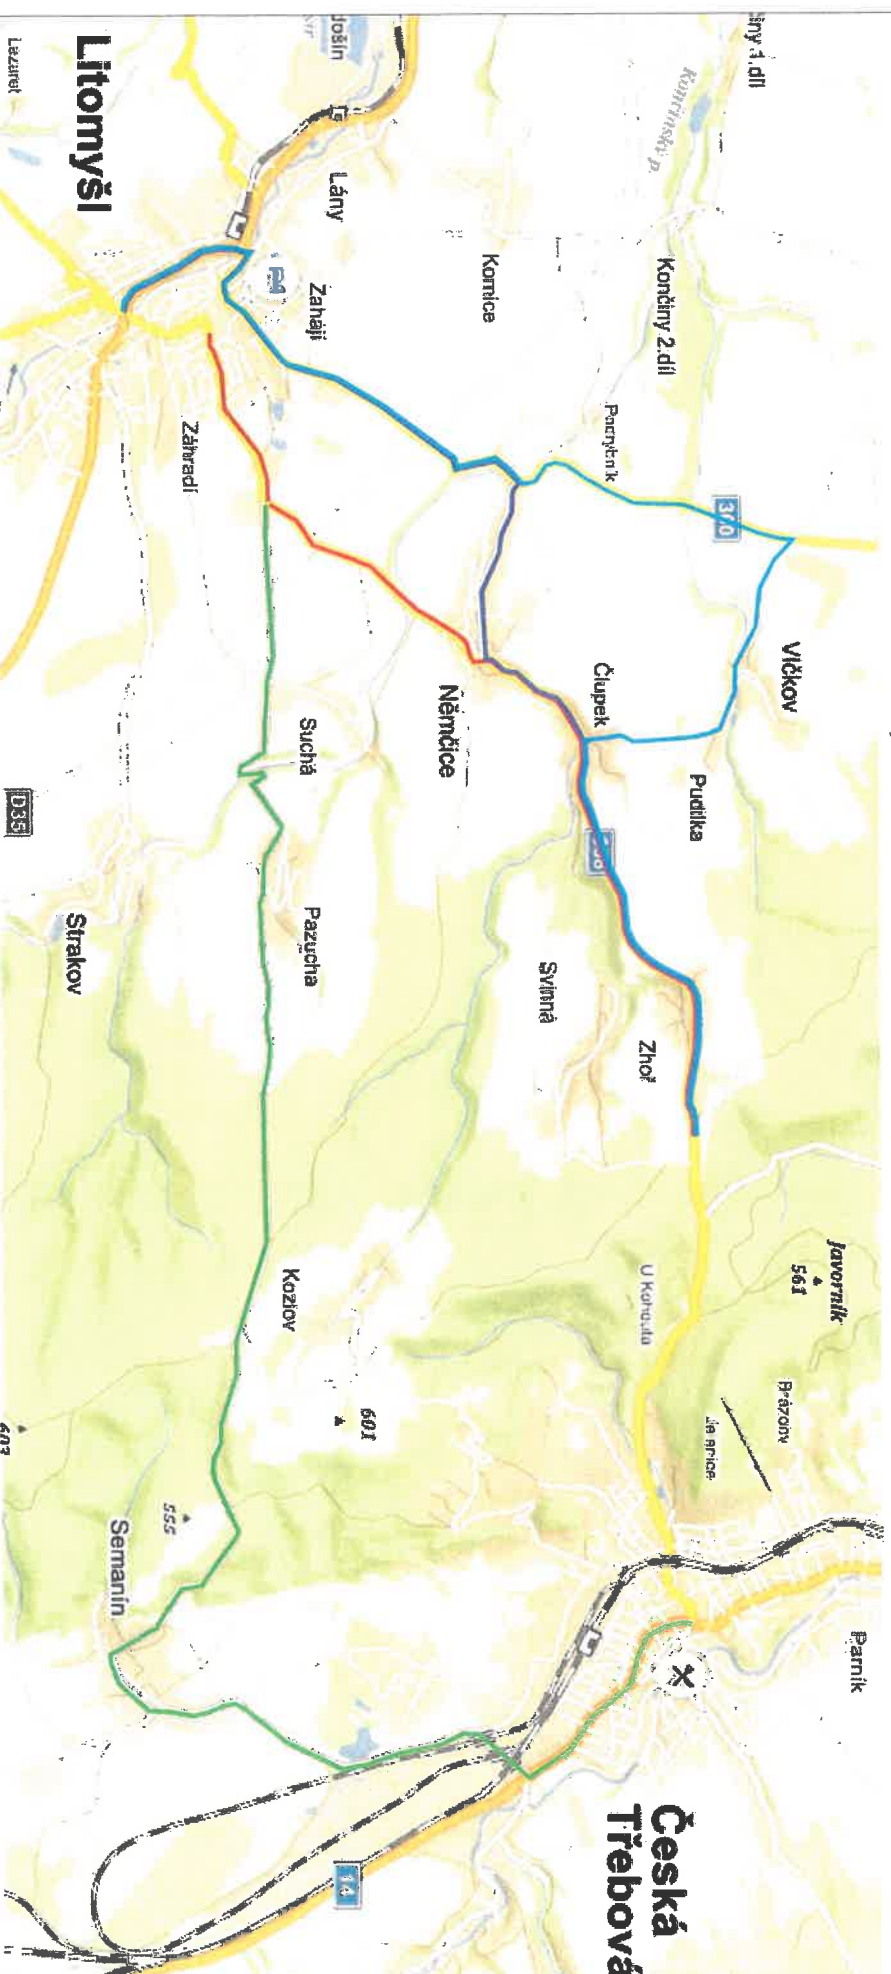

OBÍŽDNÁ TRASA PRO VOZIDLA DO 10 M DÉLKY LI-ČT 6.4.2020-30.9.2020

UZAVŘENÝ ÚSEK LITOMÝŠL-NĚMČICE, KŘÍŽOVATKA-20.4.2020-30.9.2020

UZAVŘENÝ ÚSEK LITOMÝŠL, INTRAVILÁN-KŘÍŽOVATKA "INVEKTA"-16.4.2020-19.4.2020

UZAVŘENÝ ÚSEK NĚMČICE, KŘÍŽOVATKA-ZHOŘ, PR. SPÁRA-6.4.2020-30.9.2020

TRASOVÁNÍ BUS 20.4.2020-30.4.2020, 1.7.2020-30.9.2020

TRASOVÁNÍ BUS 1.5.2020-30.6.2020

KYVADLOVÝ PROVOZ 6.4.2020-30.9.2020


II/358 LITOMYŠL-Č. TŘEBOVÁ, MODERNIZACE, DIO-POKLÁDKA OBRUSNÉ VRSTVY VOZOVKY

ÚPLNÁ UZÁVĚRKA 16.4.2020-19.4.2020

Kompletní 2.díl

UZÁVŘENÝ ÚSEK

OBLÍZDNÁ TRASA

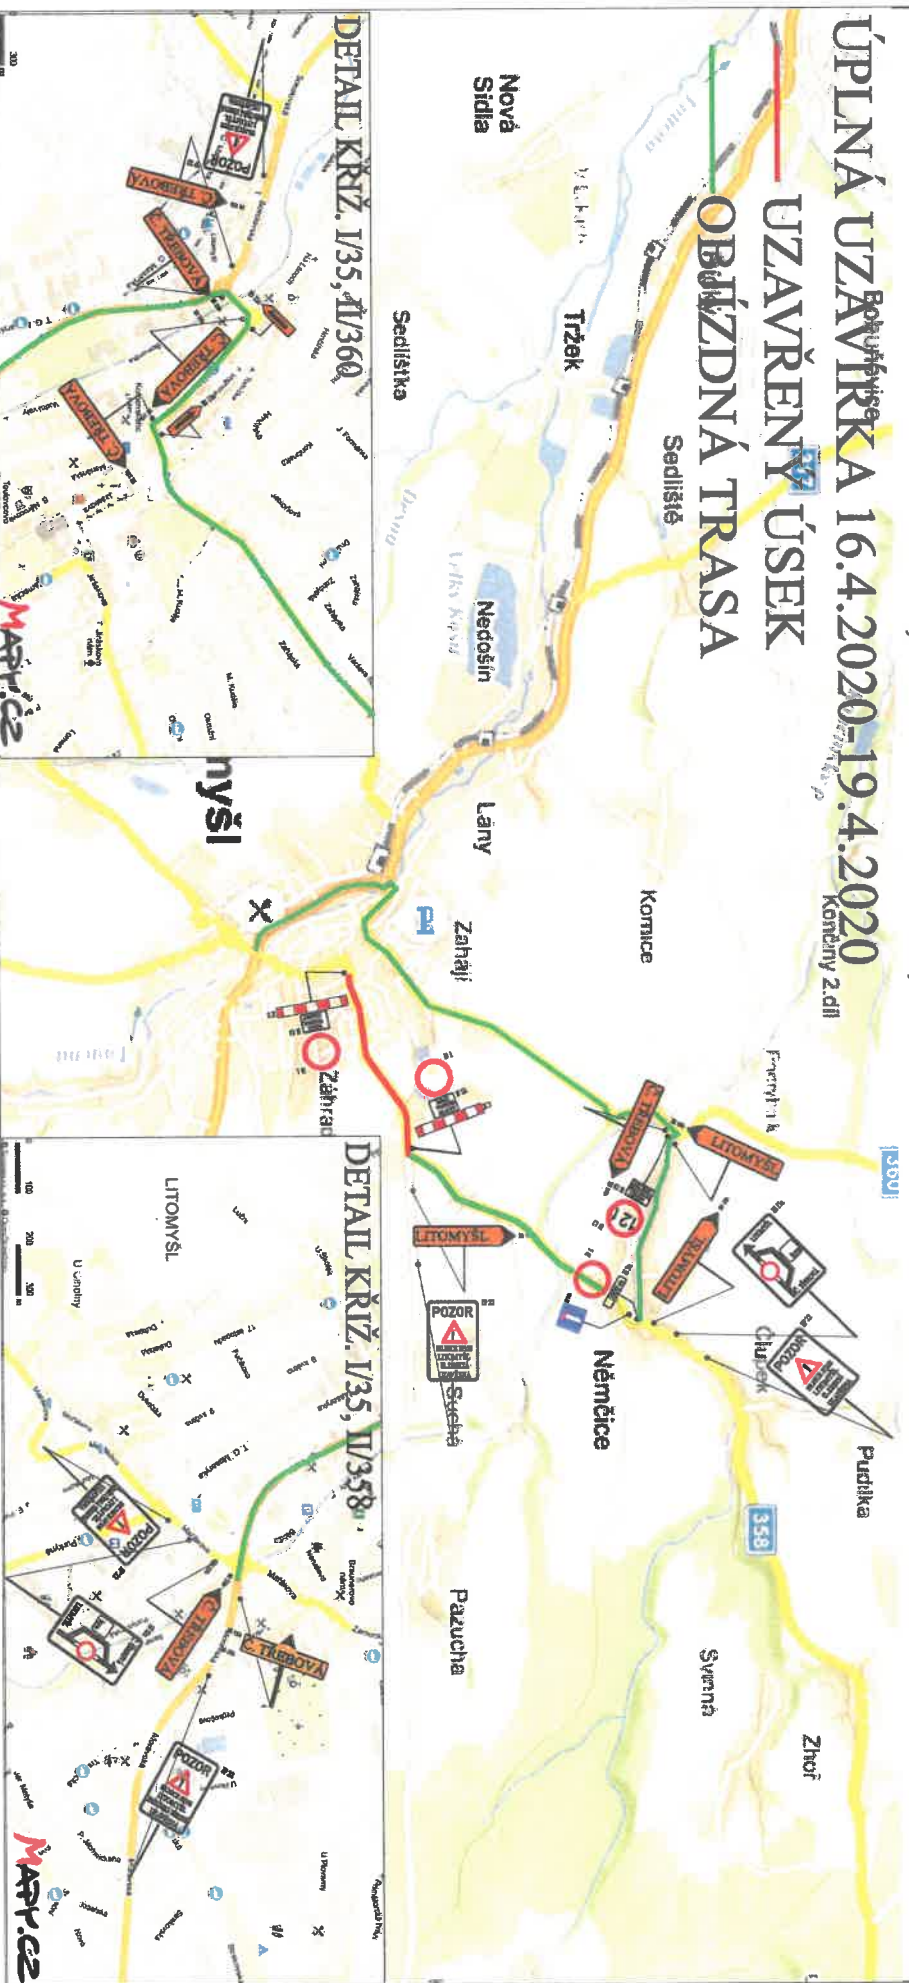

II/358 LITOMYŠL-ČESKÁ TŘEBOVÁ, MODERNIZACE SILNICE, DIO-OBÍŽDNÁ TRASA

ÚSEK MODERNIZACE SILNICE

Silnice

OBÍŽDNÁ TRASA PRO VEŠKEROU DOPRAVU MIMO BUS

6.4.2020-30.9.2020

