

OŘEC		573/2017/H
Duše č. 18. 12. 2017		2
Přijata (podpis)	6	28.12.17

MĚSTSKÝ ÚŘAD LITOMYŠL

odbor místního a silničního hospodářství

Bří Šťastných 1000
570 20 Litomyšl

Tel.: 461 653 333
Fax: 461 612 218

Č.j.: MěÚ Litomyšl 85971/2017

Vyřizuje: Mgr. Rostislav Šimon

Tel.: 461 653 362

E-mail: rostislav.simon@litomysl.cz

Datum: 2017-12-18

VEŘEJNÁ VYHLÁŠKA

oznámení opatření obecné povahy

Stanovení přechodné úpravy provozu na pozemních komunikacích

Městský úřad Litomyšl, odbor místního a silničního hospodářství, věcně a místně obecní úřad s rozšířenou působností dle § 124 odst. 6 zákona č. 361/2000 Sb., o silničním provozu, ve znění pozdějších předpisů (dále jen zákon o silničním provozu) na základě žádosti Správy a údržby silnic Pardubického kraje, (IČ:000 85 031), Doubravice 98, 533 53 Pardubice, po projednání dle § 77 odst. 3 zákona o silničním provozu s Policií České republiky, Krajským ředitelstvím Pardubického kraje, Územním odborem Svitavy, Dopravním inspektorátem, č.j. KRPE-97917-5/ČJ-2017-170906 ze dne 15. 12. 2017 a po posouzení žádosti v souladu s ustanovením § 77 odst. 1 písm. c) zákona o silničním provozu a rovněž s vyhláškou č. 294/2015 Sb., kterou se provádějí pravidla provozu na pozemních komunikacích, ve znění pozdějších předpisů (dále jen vyhláška č. 294/2015 Sb.) vydává dle § 77 odst. 5 zákona o silničním provozu v návaznosti na ustanovení § 171 a 173 zákona č. 500/2004 Sb., správní řád, ve znění pozdějších předpisů (dále jen správní řád) opatření obecné povahy pro stanovení přechodné úpravy provozu na komunikacích v tomto rozsahu:

na silnicích II. a III. tříd ve správním obvodu MěÚ Litomyšl budou při provádění prací běžné údržby silnic II. a III. tříd a jejich příslušenství umístěny přenosné dopravní značky. Počet, typ a rozmístění dopravního značení je patrné z příložených schémat pro označování pracovních míst. Grafická příloha tvoří nedílnou součást tohoto oznámení opatření obecné povahy - Stanovení přechodné úpravy provozu na pozemních komunikacích.

Za splnění těchto podmínek:

- 1. Platnost stanovení od 01. 01. 2018 do 31. 12. 2018.**
- Přenosné dopravní značení bude umístováno přesně dle příložených schémat Technických podmínek 66.
- Policie ČR, ÚO Svitavy, DING bude vyrozuměna před každým omezením formou elektronické pošty, e-mail: sy.di@pcr.cz nebo telefonicky na tel. 974 578 258, 974 578 259, (974 578 253) s uvedením přesné polohy pracovního místa, rozsahu omezení provozu a předpokládaného trvání omezení!
- Ze strany zhotovitele během provádění prací nesmí dojít k ohrožení BESIP a bude dbáno o neporušenost a úplnost přenosného dopravního značení.
- V případě rozporu přechodné úpravy provozu se stávající místní úpravou, bude stávající dopravní značení zakryto nebo přeškrtnuto dle TP 66.
- Za snížené viditelnosti bude případný výkop v tělese pozemní komunikace nebo v chodníkové ploše řádně osvětlen, to platí i pro vozidla stojící na krajnici nebo pracovní místo a jiné překážky na pozemní komunikaci.
- V případě špatných rozhledových poměrů podél pracovního místa, případně při vzniku dopravních komplikací z hlediska plynulosti dopravy, zajistí zhotovitel řízení provozu pomocí náležitě poučených osob, vybavených výstražným oblečením dle TP 66.
- Do doby konečné povrchové úpravy komunikace je zhotovitel povinen v místě zásahu řádně dosypávat nerovnosti.
- Pokud bude přenosným DZ omezen určitý úsek, práce budou probíhat v celém úseku. Jinak musí být označeno pouze místo zásahu!

10. Při neúplném označování přechodným dopravním značením a nesplnění podmínek bude Policií ČR, DI Svitavy každá další akce posuzována zvlášť.
11. Dopravní značky a dopravní zařízení musí být pro účastníky provozu viditelné z dostatečné vzdálenosti, mimo obec nejméně ze vzdálenosti 100 m a v obci nejméně 50 m.
12. Přenosné dopravní značky musí být vždy v reflexním provedení. Dopravní značení musí být provedeno s vyhláškou MD č. 294/2015 Sb., Ministerstva dopravy a spojů, kterou se provádějí pravidla silničního provozu na pozemních komunikacích, úprava a řízení provozu na pozemních komunikacích (dále jen vyhláška č. 294/2015 Sb.). Budou dodrženy rozměry a provedení dle příslušné ČSN EN 12899-1. Jako závaznou lze užít publikaci TP č. 66 „Zásady pro označování pracovních míst na pozemních komunikacích“, která byla schválena Ministerstvem dopravy čj. 21/2015-120-TN/1 ze dne 12. 03. 2015 s účinností od 01. 04. 2015.
13. Svislé přenosné dopravní značky musí být upevněny na kovových červenobíle pruhovaných sloupcích. Červené a bílé pruhy musí mít šířku 100 – 200 mm, spodní okraj přenosné dopravní značky musí být min. 0,6 m nad úrovní vozovky. Pro umístění přenosného dopravního značení nesmí být využívány sloupky stávajícího svislého dopravního značení. Dopravní značky nesmí zasahovat do průjezdního profilu komunikace. Přenosné dopravní značky musí být osazeny s dostatečnou stabilitou, a to i proti povětrnostním podmínkám.
14. Po dokončení prací musí být vždy přenosné dopravní značení ze silnice neprodleně odstraněno.

Za splnění podmínek tohoto stanovení zodpovídá:

**Správa a údržba silnic Pardubického kraje, (IČ:000 85 031), Doubravice 98, 533 53
Pardubice, zaměstnanec společnosti Ing. Roman Vodička, tel. 602 491 464.**

Jiné další podmínky:

Toto stanovení přechodné úpravy silničního provozu musí být na místě předloženo kontrolním orgánům. Ve smyslu § 78 odst. 3 zákona o provozu na pozemních komunikacích se k zajištění bezpečnosti a plynulosti silničního provozu povoluje užívání přenosných dopravních značek jen po dobu nezbytně nutnou. Městský úřad Litomyšl, odbor místního a silničního hospodářství, si vyhrazuje právo v případě zjištěných nedostatků v souvislosti s prováděním přechodného dopravního značení toto stanovení zrušit nebo doplnit. Městský úřad Litomyšl, odbor místního a silničního hospodářství, si rovněž vyhrazuje právo stanovení dopravního značení změnit nebo doplnit, pokud to bude vyžadovat naléhavá situace, veřejný zájem nebo BESIP.

Odůvodnění:

Opatření obecné povahy pro stanovení přechodné úpravy provozu na pozemních komunikacích bylo vydáno na základě požadavku Správy a údržby silnic Pardubického kraje, (IČ:000 85 031), Doubravice 98, 533 53 Pardubice, která dne 14. 12. 2017 podala k odboru místního a silničního hospodářství Městského úřadu Litomyšl žádost o Stanovení přechodné úpravy provozu na pozemních komunikacích, jmenovitě na silnicích II. a III. tříd ve správním obvodu MěÚ Litomyšl, kde budou při provádění prací běžné údržby umístěny přenosné dopravní značky. Přenosné dopravní značky budou umístěny dle přílohy. Důvodem této úpravy je označení míst provádění prací běžné údržby silnic II. a III. tříd a jejich příslušenství, a to za účelem zajištění bezpečnosti a plynulosti silničního provozu po dobu provádění prací na silnicích II. a III. tříd ve správním obvodu MěÚ Litomyšl.

Rozmístění dopravního značení bylo projednáno s dotčeným orgánem Policie ČR dle § 77 odst. 2 písm. b) zákona o silničním provozu. V souladu s § 77 odst. 5 zákona o silničním provozu nedoručuje příslušný správní úřad návrh opatření obecné povahy a nevyzývá dotčené osoby k podávání připomínek nebo námitek.

Poučení:

Opatření obecné povahy se oznamuje veřejnou vyhláškou a nabývá účinnosti pátým dnem po vyvěšení. Proti opatření obecné povahy nelze podat opravný prostředek. Soulad opatření obecné povahy s právními předpisy lze posoudit v přezkumném řízení. Usnesení o zahájení přezkumného řízení lze vydat do 3 let od účinnosti opatření.

Otisk úředního razítka

Mgr. Rostislav Šimon
referent odboru

Za správnost vyhotovení:
Ing. Pavel Jiráň
vedoucí odboru

Příloha: 11x schéma s rozmístěním DZ.

Toto oznámení musí být vyvěšeno po dobu 15 dnů na úřední desce a současně též způsobem umožňujícím dálkový přístup.

Vyvěšeno dne 18.12.2017.....

Sejmuto dne 2.1.2018.....

OBECE NĚMČICE
Němčice 107
IČ: 00279277
DIČ: CZ00279277...

Razítko a podpis oprávněné úřední osoby potvrzující vyvěšení a sejmutí na úřední desce.

Rozdělovník:

- 1x spis

Obdrží:

- Správa a údržba silnic Pardubického kraje, (IČ:000 85 031), Doubravice 98, 533 53 Pardubice (žadatel)

K vyvěšení písemnosti a podání zprávy odboru místního hospodářství:

- Městský úřad Litomyšl – odbor rozvoje a investic, oddělení majetkoprávní, Bří Šťastných 1000, 570 20 Litomyšl
- Obecní úřad Němčice, (IČ: 002 79 277), Němčice 107, 561 18 Němčice
- Obecní úřad Osík, (IČ: 002 77 100), Osík 240, 569 67 Osík
- Obecní úřad Řídký, (IČ: 005 79 629), Řídký 25, 570 01 Litomyšl
- Obecní úřad Cerekvice nad Loučnou, (IČ: 002 76 537), Cerekvice nad Loučnou 132, 569 53 Cerekvice nad Loučnou
- Obecní úřad Horní Újezd, (IČ: 005 79 521), Horní Újezd 1, 570 01 Litomyšl
- Obecní úřad Nová Sídla, (IČ: 005 79 581), Nová Sídla 78, 570 01 Litomyšl
- Obecní úřad Vidlatá Seč, (IČ: 002 77 550), Vidlatá Seč 86, 570 01 Litomyšl
- Obecní úřad Tržek, (IČ: 005 79 637), Tržek 21, 570 01 Litomyšl
- Obecní úřad Sloupnice, (IČ: 000 38 130), Horní Sloupnice 196, 565 53 Sloupnice
- Obecní úřad Vlčkov, Vlčkov 45, 560 02 Česká Třebová
- Obecní úřad Makov, (IČ: 002 76 961), Makov 113, 570 01 Litomyšl
- Obecní úřad Dolní Újezd, (IČ: 002 76 596), Dolní Újezd 281, 569 61 Dolní Újezd
- Obecní úřad Lubná, (IČ: 002 76 952), Lubná 327, 569 63 Lubná
- Obecní úřad Budislav, (IČ: 002 76 511), Budislav 64, 569 65 Budislav
- Obecní úřad Příluka, (IČ: 002 77 223), Příluka 80, 544 39 Nové Hradky

Č.j.: MěÚ Litomyšl 85971/2017

- Obecní úřad Čistá, (IČ: 002 76 545), Čistá 376, 569 56 Čistá u Litomyšle
- Obecní úřad Poříčí u Litomyšle, (IČ: 005 79 611), Poříčí u Litomyšle 81, 570 01 Litomyšl
- Obecní úřad Jarošov, (IČ: 002 76 766), Jarošov 96, 569 66 Jarošov
- Obecní úřad Nová Ves u Jarošova, (IČ: 005 79 599), Nová Ves u Jarošova 41, 570 01 Litomyšl
- Obecní úřad Benátky, (IČ: 002 76 375), Benátky 19, 570 01 Litomyšl
- Obecní úřad Bohuňovice, (IČ: 002 76 421), Bohuňovice 13, 570 01 Litomyšl
- Obecní úřad Suchá Lhota, (IČ: 002 77 436), Suchá Lhota 12, 570 01 Litomyšl
- Obecní úřad Chotěnov, (IČ: 002 76 707), Chotěnov 23, 570 01 Litomyšl
- Obecní úřad Desná, (IČ: 005 79 483), Desná 100, 570 01 Desná
- Obecní úřad Horky, (IČ: 005 79 513), Horky 55, 570 01 Litomyšl
- Obecní úřad Chmelík, (IČ: 005 79 548), Chmelík 76, 570 01 Litomyšl
- Obecní úřad Sebranice, (IČ: 002 77 339), Sebranice 30, 569 62 Sebranice u Litomyšle
- Obecní úřad Sedliště, (IČ: 002 77 347), Sedliště 46, 570 01 Litomyšl
- Obecní úřad Újezdec, (IČ: 005 79 645), Újezdec 21, 570 01 Litomyšl
- Obecní úřad Morašice, (IČ: 002 77 029), Morašice 96, 569 51 Morašice
- Obecní úřad Strakov, (IČ: 002 77 410), Strakov 3, 570 01 Litomyšl
- Obecní úřad Janov, (IČ: 002 76 731), Janov 216, 569 55 Janov
- Obecní úřad Trstěnice, (IČ: 002 77 509), Trstěnice 238, 569 57 Trstěnice u Litomyšle
- Obecní úřad Chotovice, (IČ: 002 76 715), Chotovice 62, 570 01 Litomyšl


Dotčený orgán:

- Policie České republiky, Doprávní inspektorát Svitavy, Purkyňova 1907/2, 568 14 Svitavy

Schématy pro označování pracovních míst


1. Výsravy vozovek emulzí a kamenivem

1.1. v obci

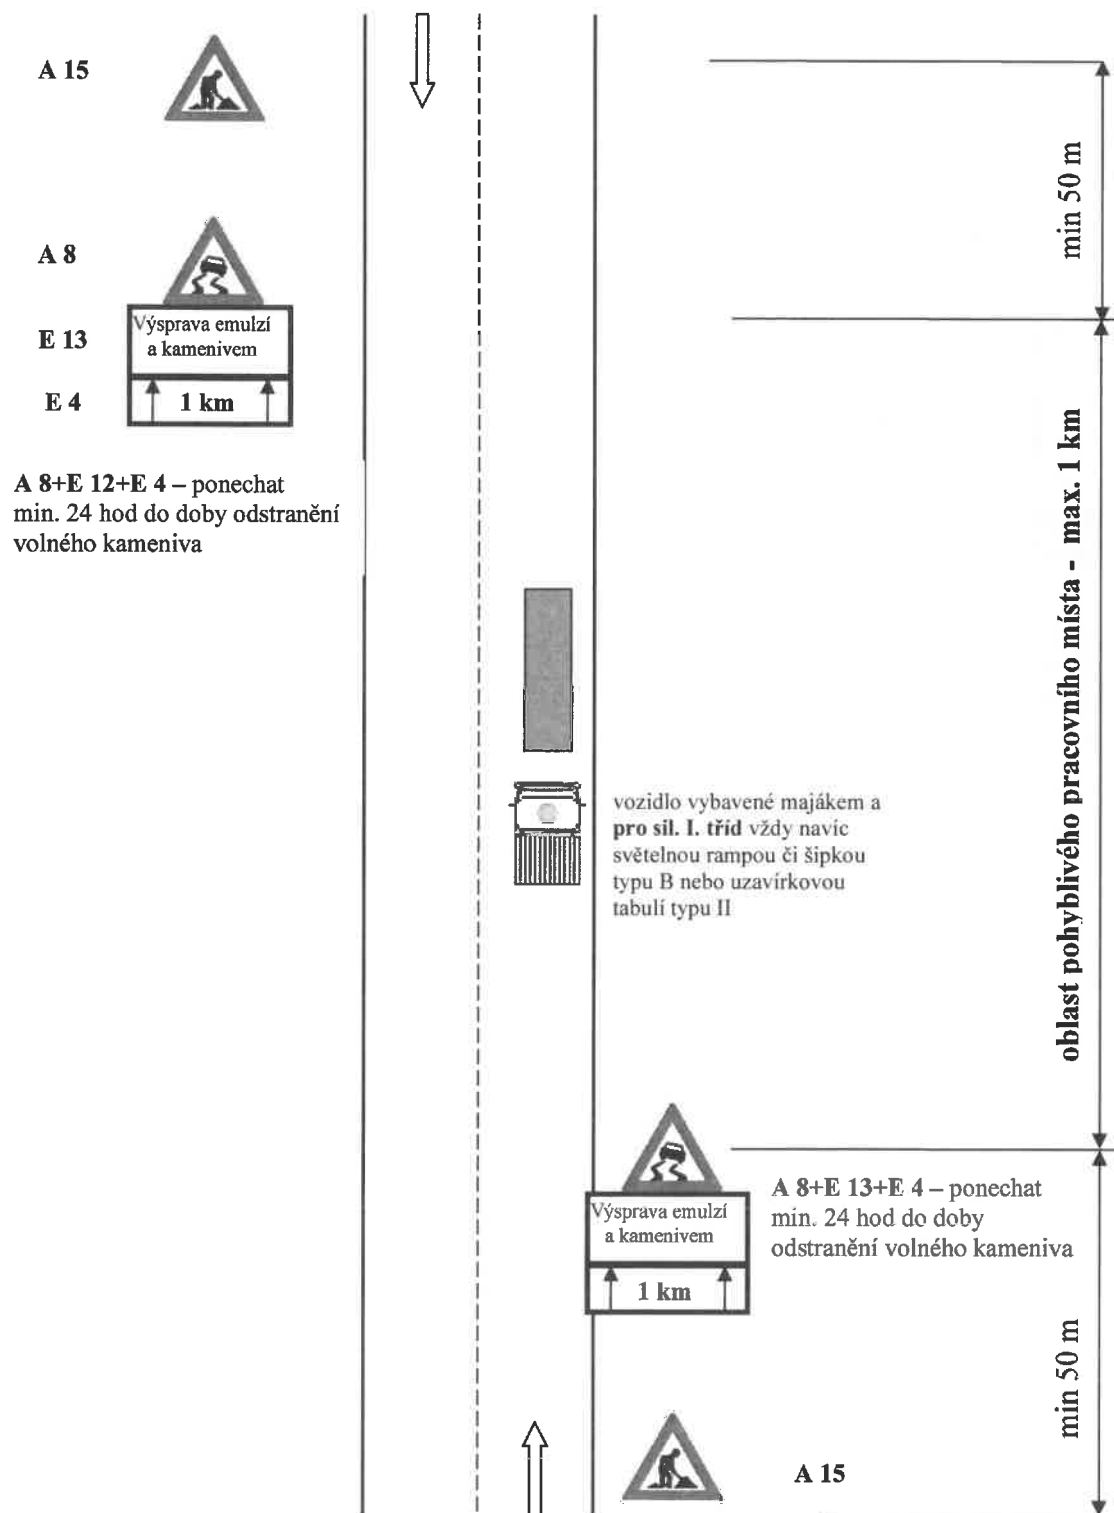


1. Výspravy vozovek emulzí a kamenivem

1.2. mimo obec

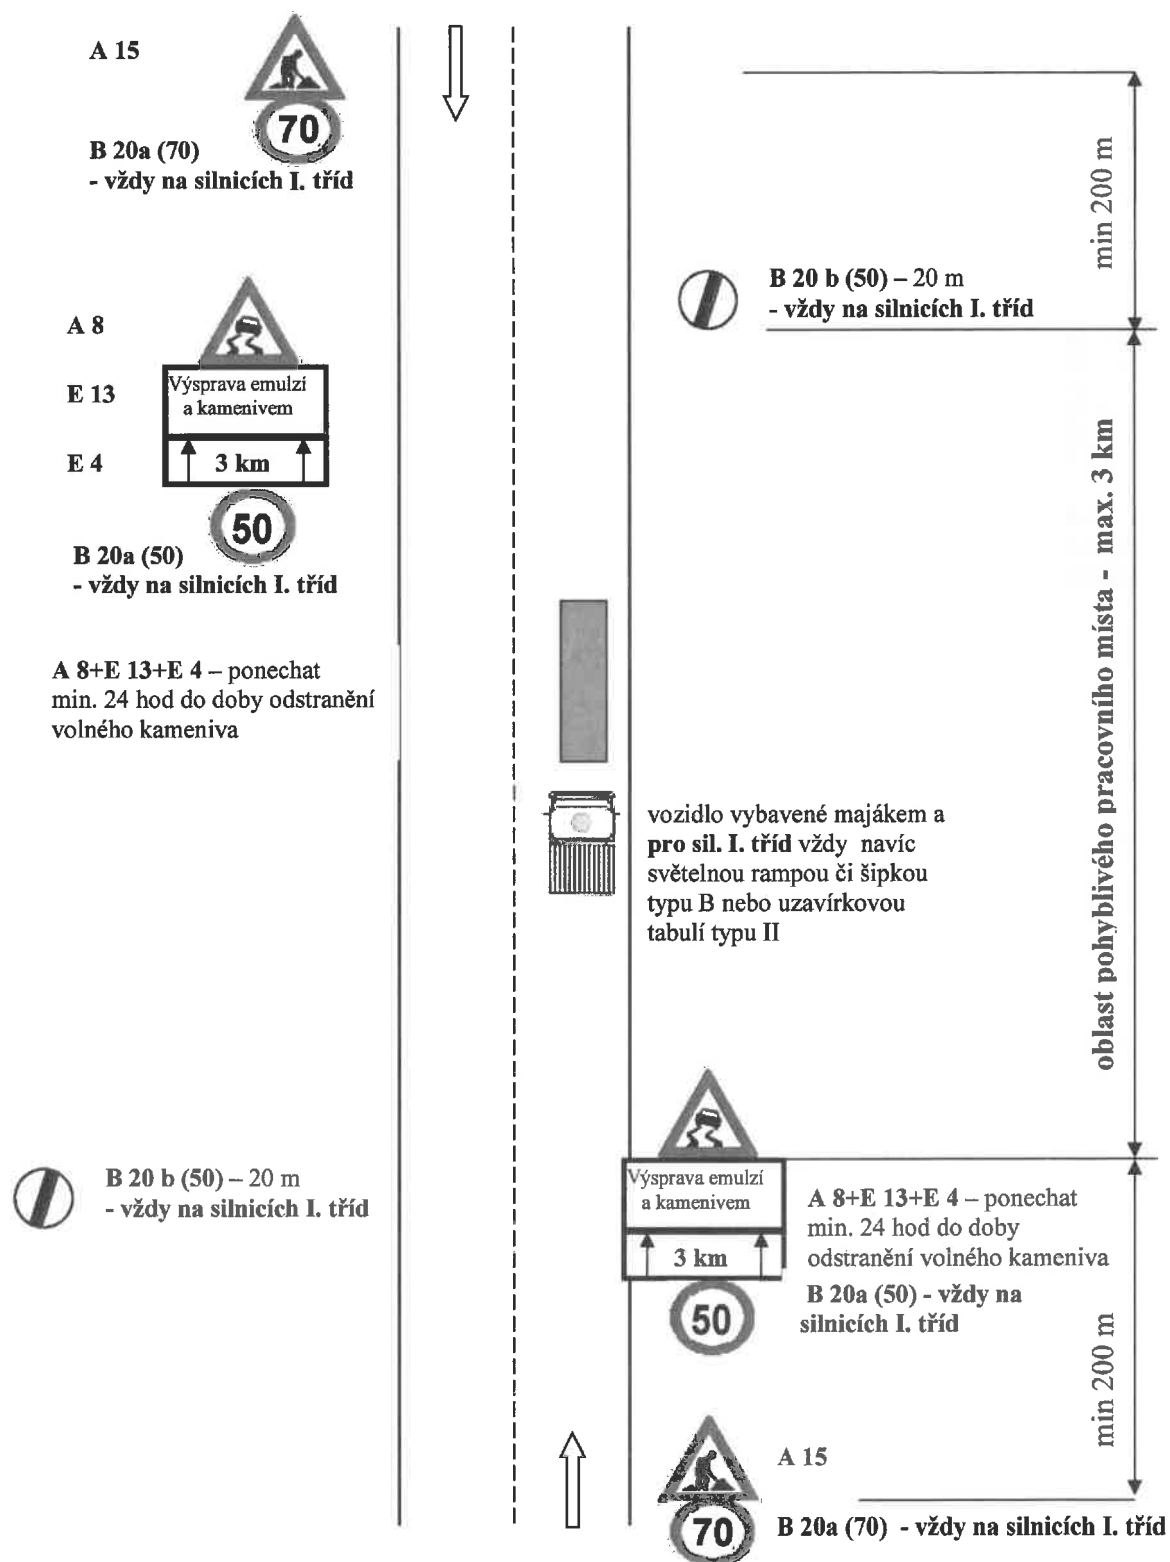

2. Výspravy vozovek obalovanou živичnou směsí s případným frézováním poruchy


2.1. v obci:

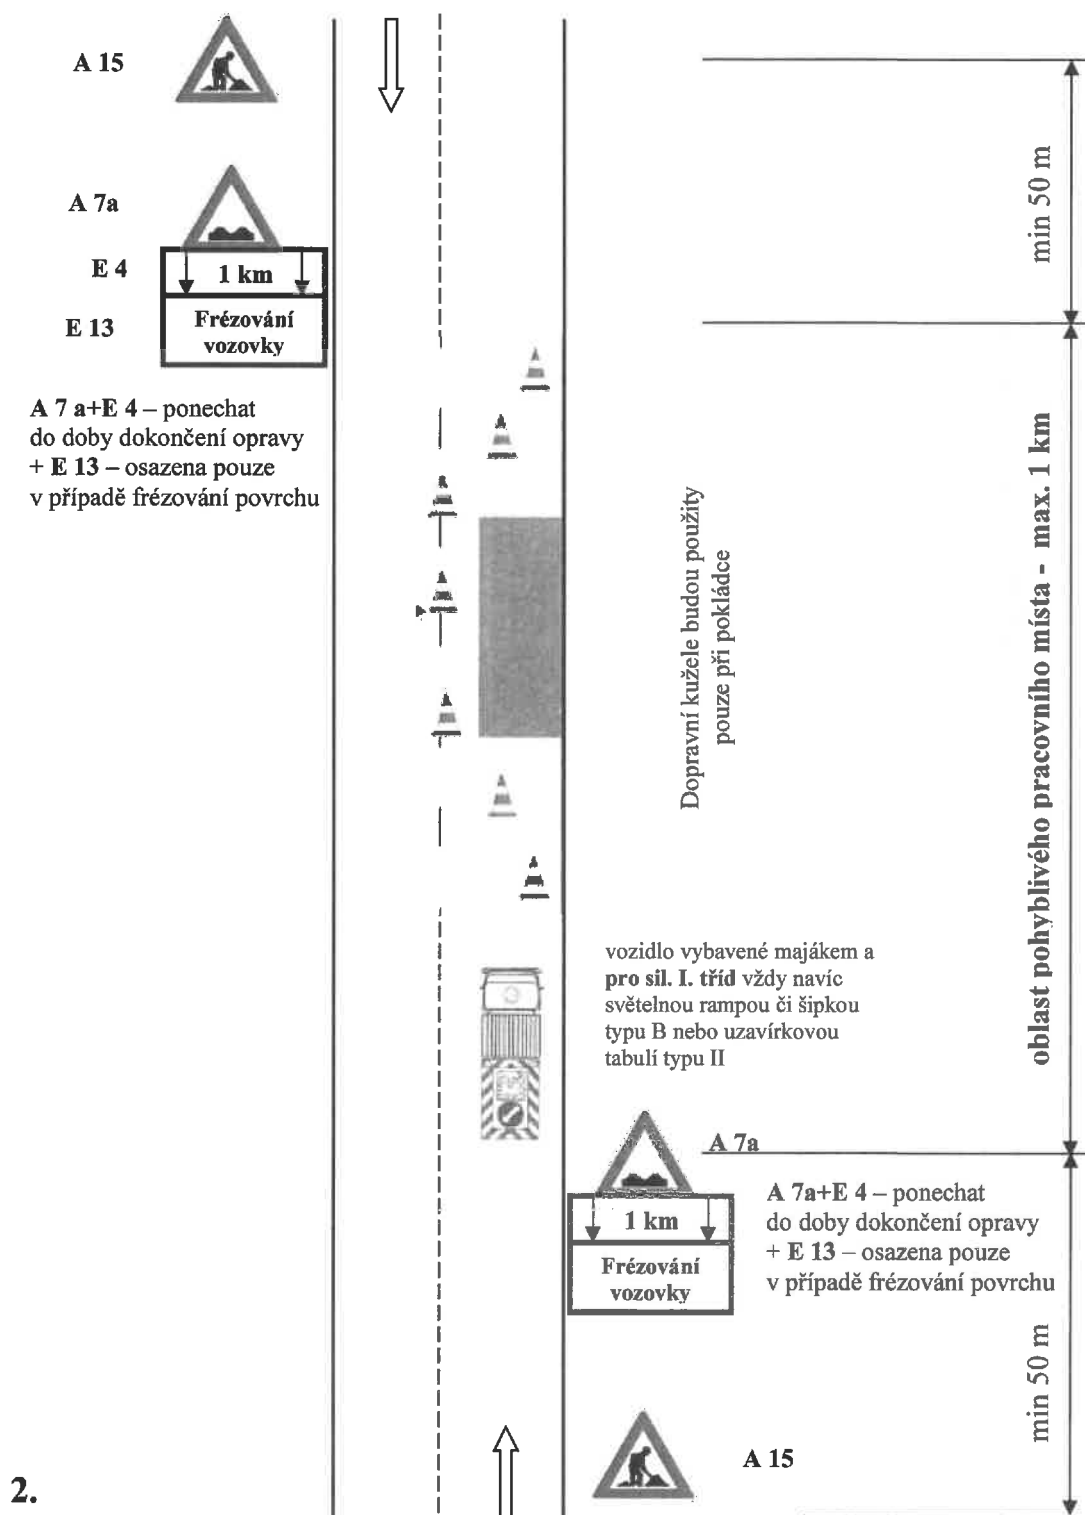

2.


2. Výpravy vozovek obalovanou živíčnou směsí s případným frézováním poruchy

2.2. mimo obec:

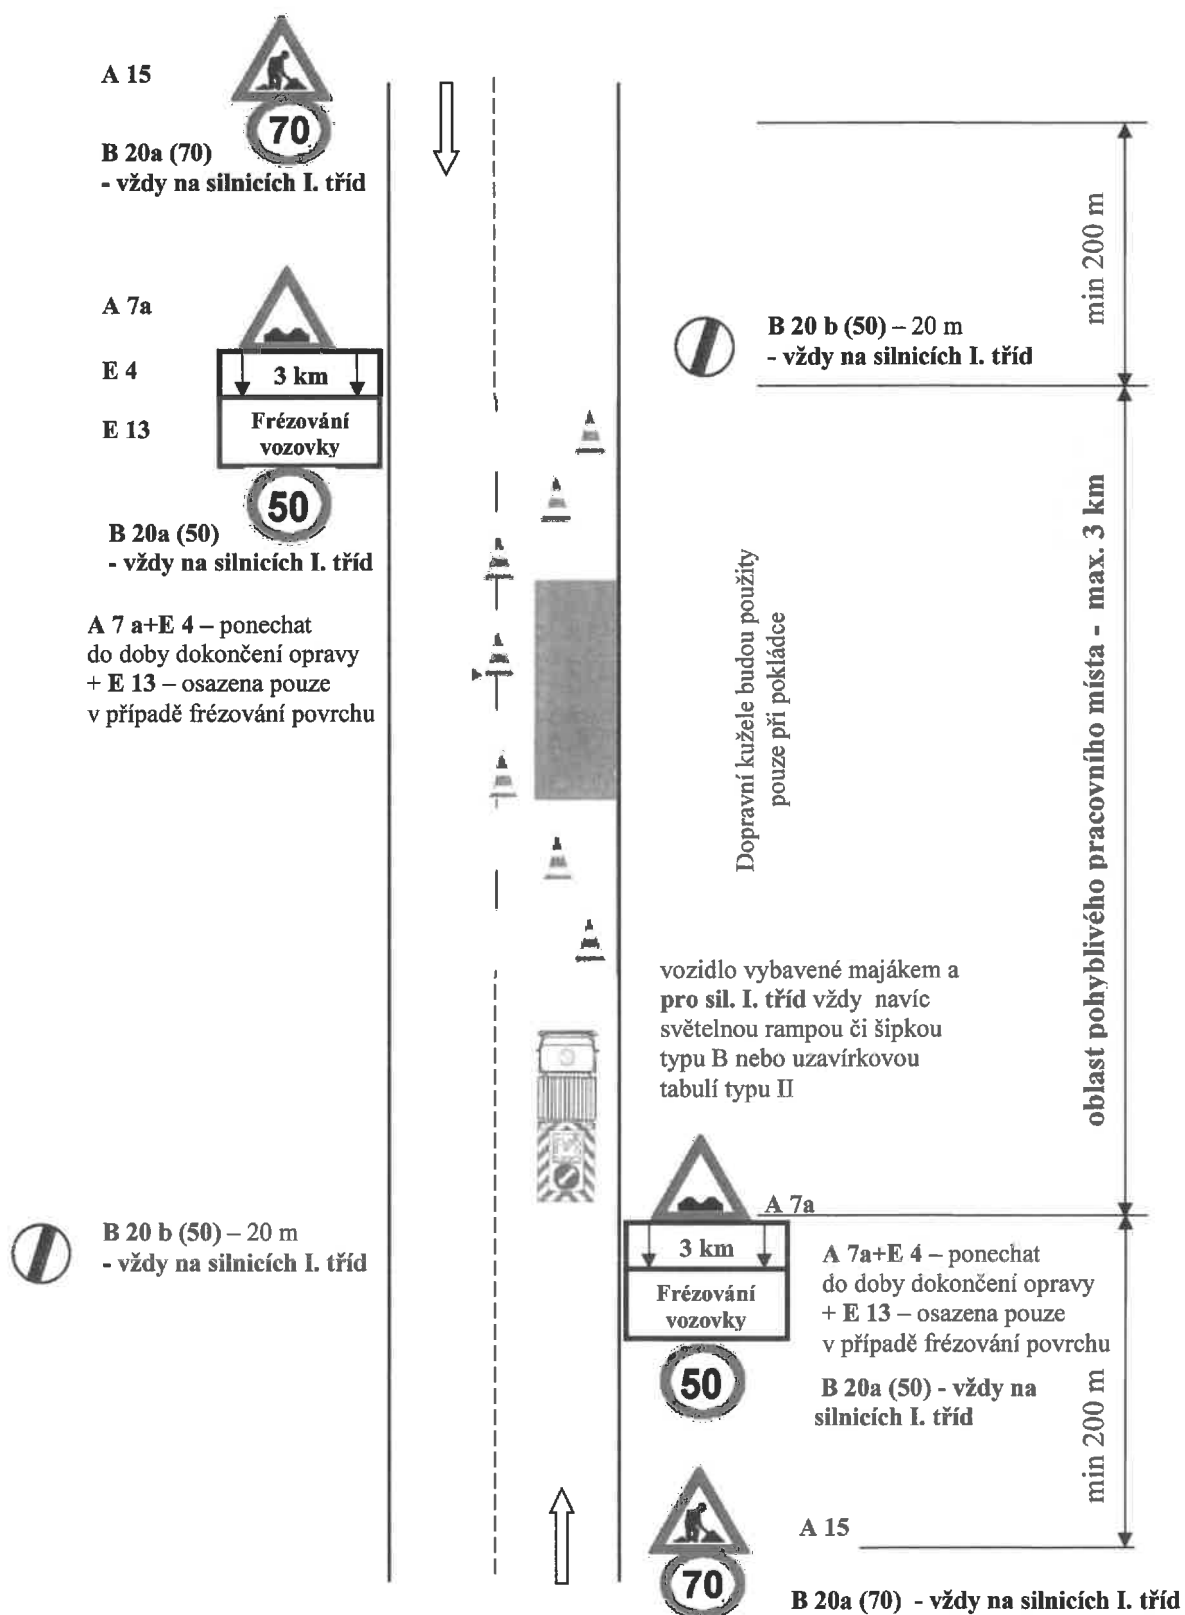


3. Ostatní běžná údržba součástí a příslušenství silnic

3.1. v obci:

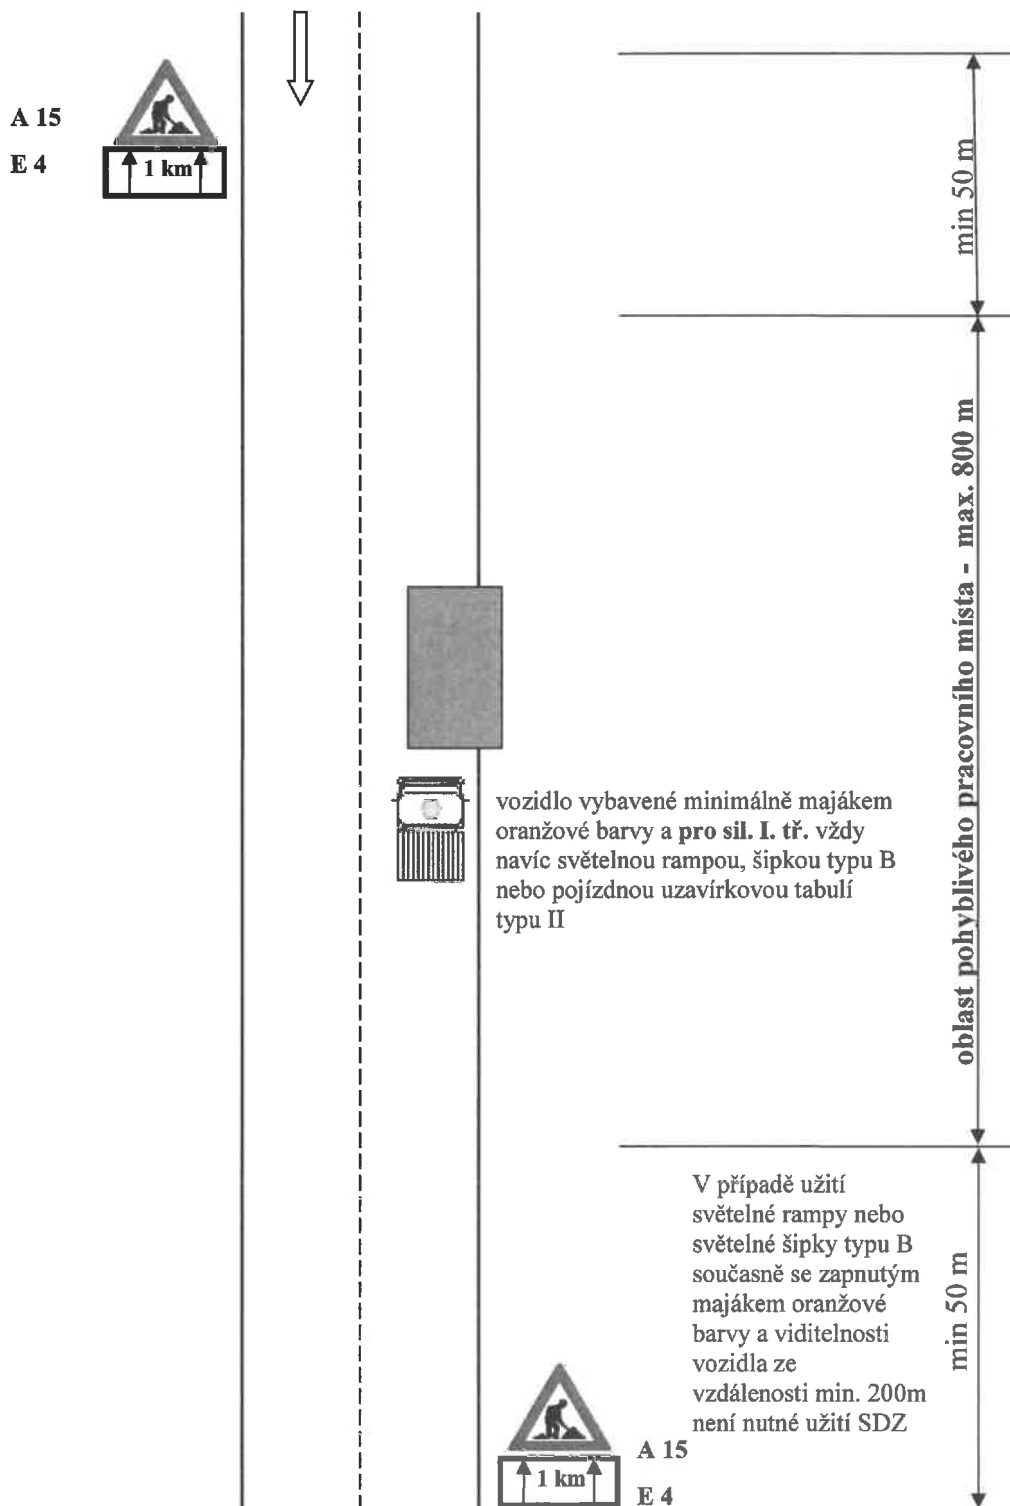


3. Ostatní běžná údržba součástí a příslušenství silnic

3.2. mimo obec:

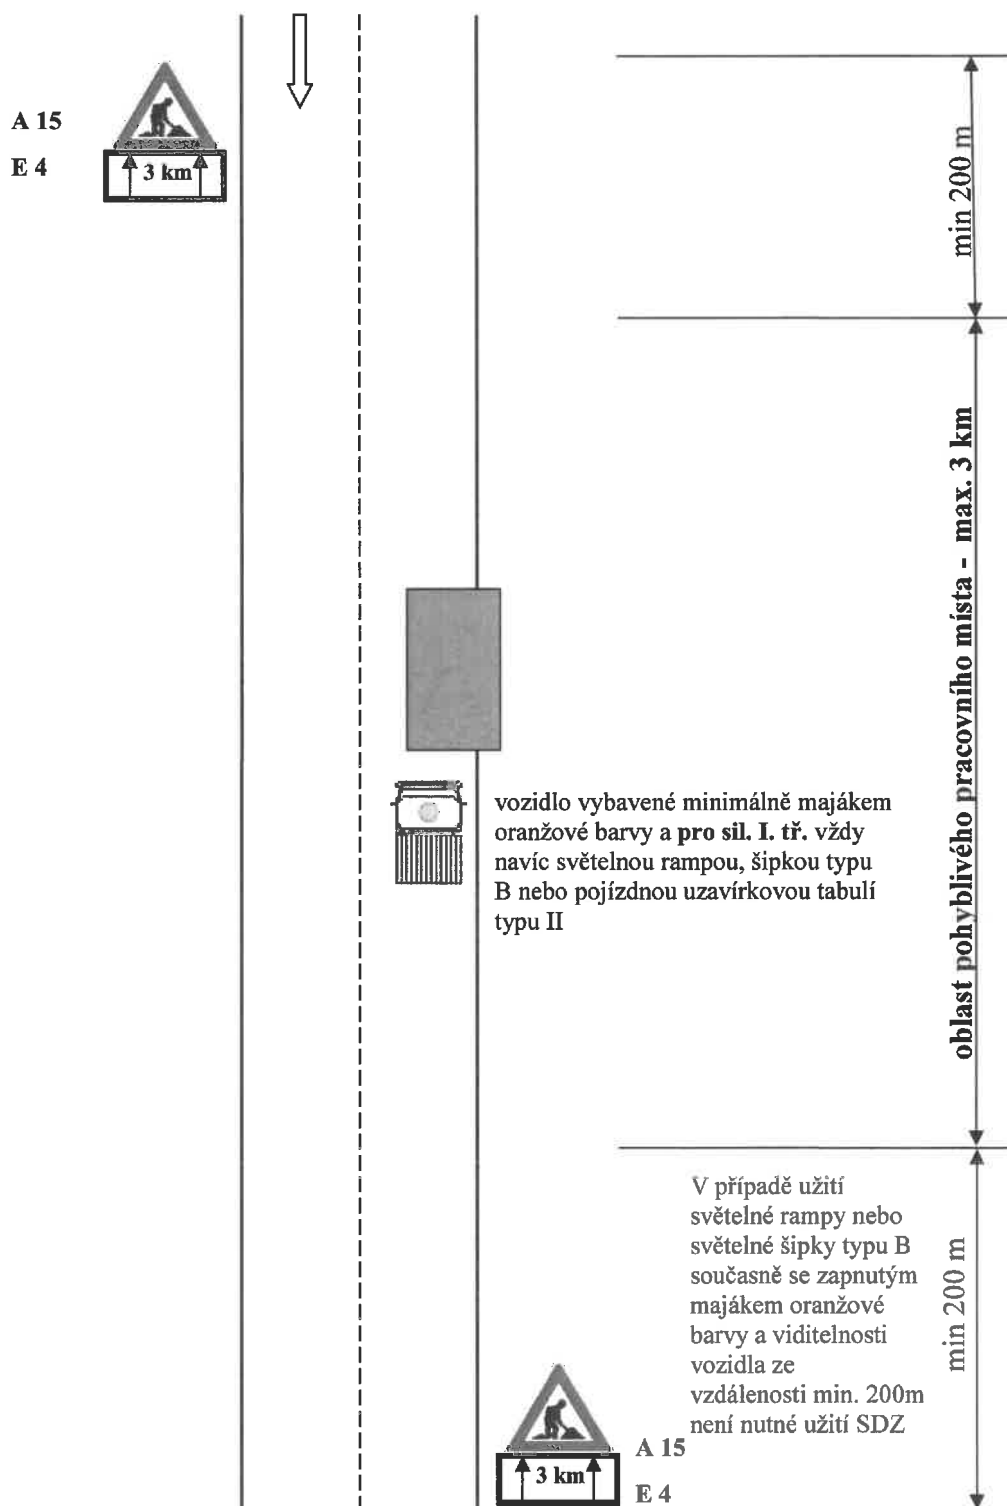


4. Provádění vodorovného dopravního značení

4.2. Místo s krátkou dobou trvání prací

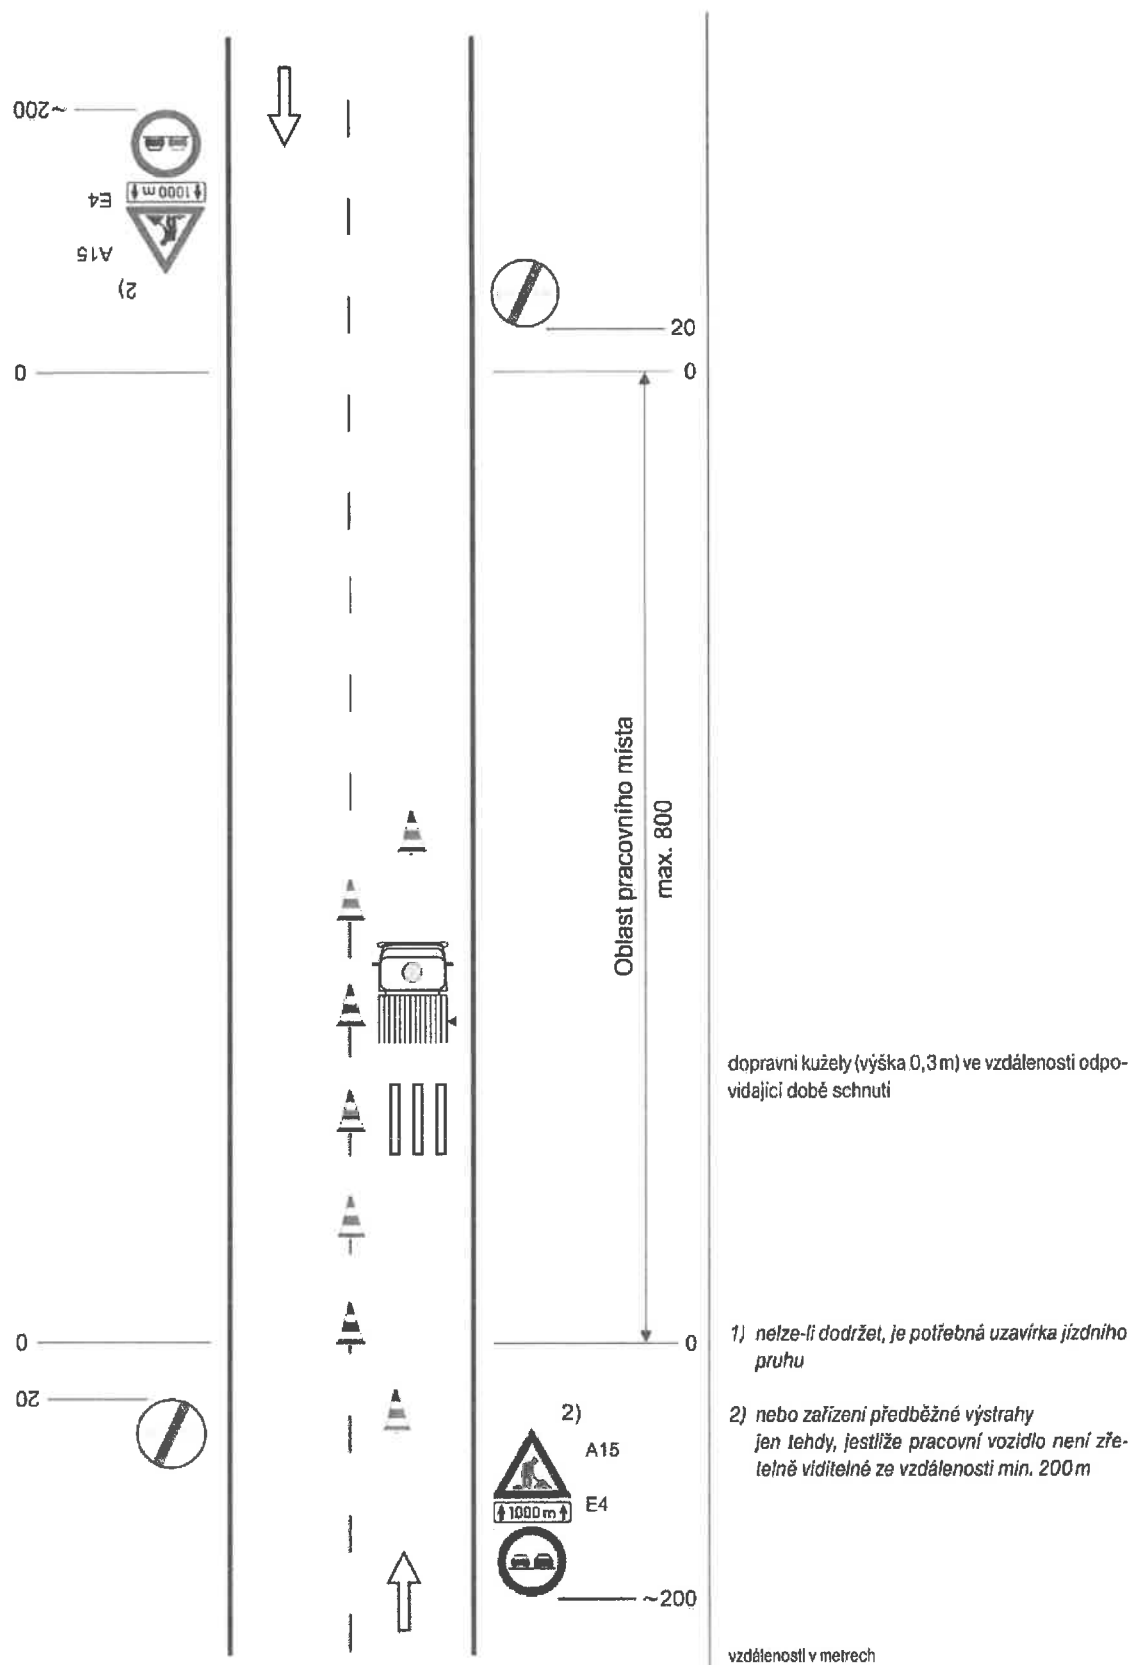


5. Omezení nejvyšší dovolené rychlosti mimo obec

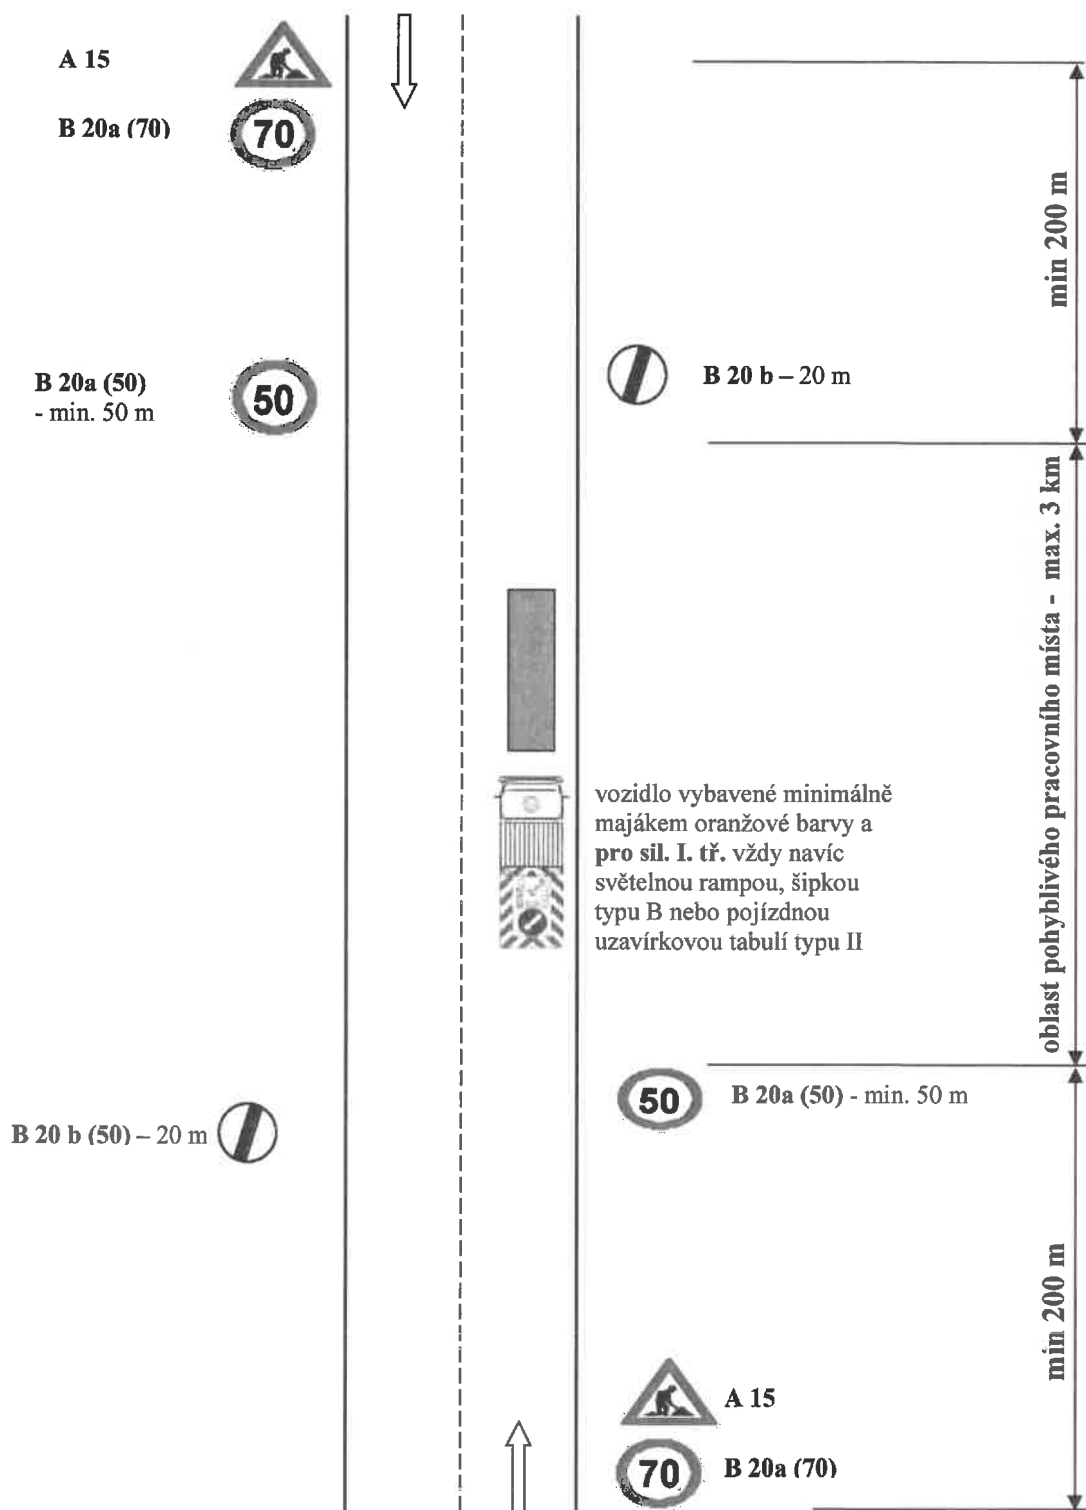

6. Závady ve sjízdnosti:

6.1. v obci - „výtluky, poškozená krajnice:“

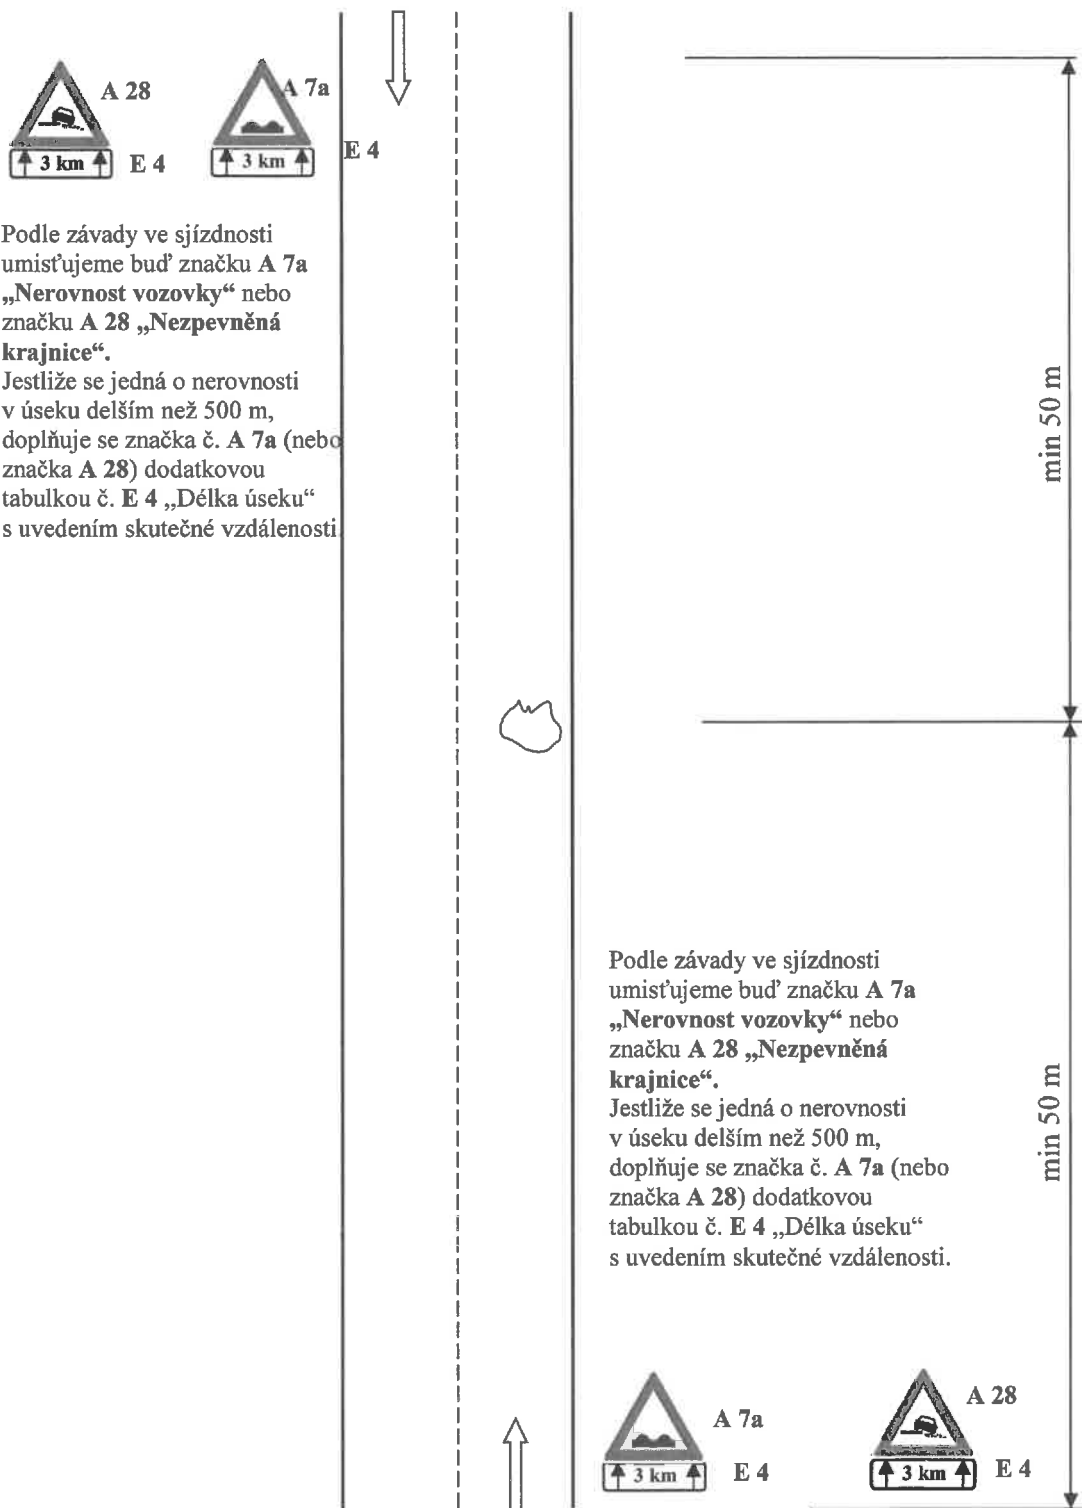

6. Závady ve sjízdnosti:

6.2. mimo obec - „výtluky, poškozená krajnice:“

