

MĚSTSKÝ ÚŘAD LITOMYŠL
odbor místního a silničního hospodářství

Bří Šťastných 1000

570 20 Litomyšl

Č.j.: MěÚ Litomyšl 117543/2018

Vyřizuje: Mgr. Rostislav Šimon

Tel.: 461 653 362

E-mail: rostislav.simon@litomysl.cz

Datum: 2018-12-19

OBEC NEMOČICE	Číslo jedn. 477/2018
Dubnov 20.12. 2018	Podpis 2
Příloha (počet listů) 6	Spis. značka 280.1/15

Tel.: 461 653 333

Fax: 461 612 218

VEŘEJNÁ VYHLÁŠKA
oznámení opatření obecné povahy
Stanovení přechodné úpravy provozu na pozemních komunikacích

Městský úřad Litomyšl, odbor místního a silničního hospodářství, jako věcně a místně příslušný obecní úřad s rozšířenou působností dle § 124 odst. 6 zákona č. 361/2000 Sb., o provozu na pozemních komunikacích, ve znění pozdějších předpisů (dále jen „zákon o silničním provozu“), na základě žádosti ze dne 14. 12. 2018, kterou podala Správa a údržba silnic Pardubického kraje, IČ: 000 85 031, Doubravice 98, 533 53 Pardubice (dále jen „žadatel“), po jejím projednání dle § 77 odst. 3 zákona o silničním provozu s Policií České republiky, Krajským ředitelstvím Pardubického kraje, Územním odborem Svitavy, dopravním inspektorátem č.j. KRPE-99427-1/ČJ-2018-170906 ze dne 18. 12. 2018, v souladu s vyhláškou č. 294/2015 Sb., kterou se provádějí pravidla provozu na pozemních komunikacích, ve znění pozdějších předpisů a dle § 77 odst. 5 zákona o silničním provozu, v návaznosti na ustanovení §171 a 173 zákona č. 500/2004 Sb., správní řád, ve znění pozdějších předpisů (dále jen „správní řád“), vydává toto opatření obecné povahy, a tímto

s t a n o v í

dle § 77 odst. 1 písm. c) zákona o silničním provozu žadateli přechodnou úpravu provozu na pozemních komunikacích, spočívající v dočasném umístění přenosného dopravního značení na silnicích II. a III. třídy ve správním obvodu MěÚ Litomyšl, z důvodu provádění prací běžné údržby.

Pro přechodnou úpravu provozu stanoví tyto podmínky:

1. Platnost stanovení: **od 01. 01. 2019 do 31. 12. 2019.**
2. **Dopravní značení bude provedeno přesně dle grafického návrhu** (přesně dle jednoho z příložených schémat TP 66), který tvoří nedílnou součást tohoto stanovení přechodné úpravy provozu na pozemních komunikacích, a to odbornou firmou.
3. Budou splněny následující podmínky stanoviska Policie ČR, ÚO Svitavy, dopravního inspektorátu, č.j. KRPE-99427-1/ČJ-2018-170906 ze dne 18. 12. 2018:
 - a. Policie ČR, ÚO Svitavy, DING bude vyrozuměna před každým omezením formou elektronické pošty, e-mail: sy.di@pcr.cz nebo telefonicky na tel. 974 578 258, 974 578 259, (974 578 253) s uvedením přesné polohy pracovního místa, rozsahu omezení provozu a předpokládaného trvání omezení!
 - b. Ze strany zhotovitele během provádění prací nesmí dojít k ohrožení BESIP a bude dbáno o neporušenost a úplnost přenosného dopravního značení.
 - c. V případě rozporu přechodné úpravy provozu se stávající místní úpravou bude stávající dopravní značení zakryto nebo přeškrtnuto dle TP 66.
 - d. Za snížené viditelnosti bude řádně osvětlena (dle TP 66) každá překážka v silničním provozu, to platí i pro vozidla stojící na krajnici nebo pracovní místo a jiné překážky na pozemní komunikaci.
 - e. V případě špatných rozhledových poměrů podél pracovního místa, případně při vzniku dopravních komplikací z hlediska plynulosti dopravy, zajistí zhotovitel řízení provozu pomocí náležitě poučených osob, vybavených výstražným oblečením dle TP 66.
 - f. Do doby konečné povrchové úpravy komunikace je zhotovitel povinen v místě zásahu řádně dosypávat nerovnosti.

- g. Pokud bude přenosným DZ omezen určitý úsek, práce budou probíhat v celém úseku. Jinak musí být označeno pouze místo zásahu!
 - h. Při neúplném označování přechodným dopravním značením a nesplnění podmínek bude Policií ČR, DI Svitavy každá další akce posuzována zvlášť
 - i. Dopravní značky a dopravní zařízení musí být pro účastníky provozu viditelné z dostatečné vzdálenosti, mimo obec nejméně ze vzdálenosti 100 m a v obci nejméně 50 m a nesmí zasahovat do průjezdného profilu komunikace.
 - j. Přenosné dopravní značky musí být vždy v reflexním provedení. Dopravní značení musí být provedeno v souladu s vyhláškou MD č. 294/2015 Sb., Ministerstva dopravy a spojů, kterou se provádějí pravidla silničního provozu na pozemních komunikacích, úprava a řízení provozu na pozemních komunikacích (dále jen vyhláška č. 294/2015 Sb). Budou dodrženy rozměry a provedení dle příslušné ČSN EN 12899-1. Spodní okraj přenosné dopravní značky musí být min. 0,6 m nad úroveň vozovky. Jako závaznou lze užít publikaci TP č. 66 „Zásady pro označování pracovních míst na pozemních komunikacích“, která byla schválena Ministerstvem dopravy čj. 21/2015-120-TN/1 ze dne 12. 03. 2015.
 - k. Svislé přenosné dopravní značky musí být umístěny na kovových červenobíle pruhovaných sloupcích dle TP 66. Červené a bílé pruhy musí mít šířku 100 – 200 mm. Pro umístění přenosného dopravního značení nesmí být využívány sloupky stávajícího svislého dopravního značení. Přenosné dopravní značky musí být osazeny s dostatečnou stabilitou proti povětrnostním podmínkám.
4. Ve smyslu § 78 odst. 3 zákona o silničním provozu se k zajištění bezpečnosti a plynulosti silničního provozu povoluje užívání přenosných dopravních značek jen po dobu nezbytně nutnou, po dokončení prací bude přenosné dopravní značení vždy neprodleně odstraněno.
5. Dočasnou úpravu dopravního značení si zajistí žadatel, za splnění všech podmínek tohoto stanovení odpovídá: **Ing. Roman Vodička (Správa a údržba silnic Pardubického kraje, IČ: 000 85 031), tel. 602 491 464.**

MěÚ Litomyšl, odbor místního a silničního hospodářství, si vyhrazuje právo v případě zjištěných nedostatků v souvislosti s prováděním přechodného dopravního značení toto stanovení zrušit nebo doplnit.

Odůvodnění:

Odbor místního a silničního hospodářství Městského úřadu Litomyšl vydal toto opatření obecné povahy pro stanovení přechodné úpravy provozu na pozemních komunikacích na základě žádosti Správy a údržby silnic Pardubického kraje, IČ: 000 85 031, Doubravice 98, 533 53 Pardubice, ze dne 14. 12. 2018. Přechodná úprava provozu spočívá v dočasném umístění přenosného dopravního značení na silnicích II. a III. třídy ve správním obvodu MěÚ Litomyšl, z důvodu provádění prací běžné údržby.

Rozmístění dopravního značení bylo projednáno s dotčeným orgánem Policie ČR dle § 77 odst. 2 písm. b) zákona o silničním provozu – souhlasné stanovisko dopravního inspektorátu PČR, ÚO Svitavy, č.j. KRPE-99427-1/ČJ-2018-170906 ze dne 18. 12. 2018.

Poučení:

Opatření obecné povahy se oznamuje veřejnou vyhláškou a nabývá účinnosti pátým dnem po vyvěšení. V souladu s § 77 odst. 5 zákona o silničním provozu nedoručuje příslušný správní úřad návrh opatření obecné povahy a nevyzývá dotčené osoby k podávání připomínek nebo námitek. Proti opatření obecné povahy nelze podat opravný prostředek.

Otisk úředního razítka

Mgr. Rostislav Šimon
referent odboru

Rozdělovník:

- Správa a údržba silnic Pardubického kraje, IČ: 000 85 031, Doubravice 98, 533 53 Pardubice (žadatel)

Dotčený orgán:

- Policie ČR, ÚO Svitavy, dopravní inspektorát, Purkyňova 1907/2, 568 14 Svitavy

K vyvěšení písemnosti na úřední desce:

- Městský úřad Litomyšl – odbor rozvoje a investic, oddělení majetkoprávní
- Obecní úřad Benátky, IČ: 002 76 375, Benátky 19, 570 01 Litomyšl
- Obecní úřad Bohuňovice, IČ: 002 76 421, Bohuňovice 13, 570 01 Litomyšl
- Obecní úřad Budislav, IČ: 002 76 511, Budislav 64, 569 65 Budislav
- Obecní úřad Cerekvice nad Loučnou, IČ: 002 76 537, Cerekvice nad Loučnou 132, 569 53 Cerekvice nad Loučnou
- Obecní úřad Čistá, IČ: 002 76 545, Čistá 376, 569 56 Čistá u Litomyšle
- Obecní úřad Desná, IČ: 005 79 483, Desná 100, 570 01 Desná
- Obecní úřad Dolní Újezd, IČ: 002 76 596, Dolní Újezd 281, 569 61 Dolní Újezd
- Obecní úřad Horky, IČ: 005 79 513, Horky 55, 570 01 Litomyšl
- Obecní úřad Horní Újezd, IČ: 005 79 521, Horní Újezd 1, 570 01 Litomyšl
- Obecní úřad Chmelík, IČ: 005 79 548, Chmelík 76, 570 01 Litomyšl
- Obecní úřad Chotovice, IČ: 002 76 715, Chotovice 62, 570 01 Litomyšl
- Obecní úřad Chotěnov, IČ: 002 76 707, Chotěnov 23, 570 01 Litomyšl
- Obecní úřad Janov, IČ: 002 76 731, Janov 216, 569 55 Janov
- Obecní úřad Jarošov, IČ: 002 76 766, Jarošov 96, 569 66 Jarošov
- Obecní úřad Lubná, IČ: 002 76 952, Lubná 327, 569 63 Lubná
- Obecní úřad Makov, IČ: 002 76 961, Makov 113, 570 01 Litomyšl
- Obecní úřad Morašice, IČ: 002 77 029, Morašice 96, 569 51 Morašice
- Obecní úřad Němčice, IČ: 002 79 277, Němčice 107, 561 18 Němčice
- Obecní úřad Nová Sídla, IČ: 005 79 581, Nová Sídla 78, 570 01 Litomyšl
- Obecní úřad Nová Ves u Jarošova, IČ: 005 79 599, Nová Ves u Jarošova 41, 570 01 Litomyšl
- Obecní úřad Osík, IČ: 002 77 100, Osík 240, 569 67 Osík
- Obecní úřad Poříčí u Litomyšle, IČ: 005 79 611, Poříčí u Litomyšle 81, 570 01 Litomyšl
- Obecní úřad Příluka, IČ: 002 77 223, Příluka 80, 544 39 Nové Hradky
- Obecní úřad Řídký, IČ: 005 79 629, Řídký 25, 570 01 Litomyšl
- Obecní úřad Sebranice, IČ: 002 77 339, Sebranice 30, 569 62 Sebranice u Litomyšle
- Obecní úřad Sedliště, IČ: 002 77 347, Sedliště 46, 570 01 Litomyšl
- Obecní úřad Sloupnice, IČ: 000 38 130, Horní Sloupnice 196, 565 53 Sloupnice
- Obecní úřad Strakov, IČ: 002 77 410, Strakov 3, 570 01 Litomyšl
- Obecní úřad Suchá Lhota, IČ: 002 77 436, Suchá Lhota 12, 570 01 Litomyšl
- Obecní úřad Trstěnice, IČ: 002 77 509, Trstěnice 238, 569 57 Trstěnice u Litomyšle
- Obecní úřad Tržek, IČ: 005 79 637, Tržek 21, 570 01 Litomyšl
- Obecní úřad Újezdec, IČ: 005 79 645, Újezdec 21, 570 01 Litomyšl
- Obecní úřad Vidlatá Seč, IČ: 002 77 550, Vidlatá Seč 86, 570 01 Litomyšl
- Obecní úřad Vlčkov, Vlčkov 45, 560 02 Česká Třebová

Č.j.: MěÚ Litomyšl 117543/2018

Toto oznámení musí být vyvěšeno po dobu 15 dnů na úřední desce MěÚ Litomyšl a OÚ obcí správního obvodu MěÚ Litomyšl a současně též způsobem umožňujícím dálkový přístup. Po sejmutí musí být písemnost vrácena zpět na MěÚ Litomyšl, odbor místního a silničního hospodářství.

Vyvěšeno dne 20.12.2018 Sejmuto dne 4.1.2019

OBEC NĚMČICE
Němčice 107
IČ: 00279277
DIČ: CZ00279277

Razítko a podpis oprávněné úřední osoby potvrzující vyvěšení a sejmutí na úřední desce.

Příloha:

- Grafický návrh „Schémata pro označování pracovních míst“ (11 stran A4)

Schémata pro označování pracovních míst

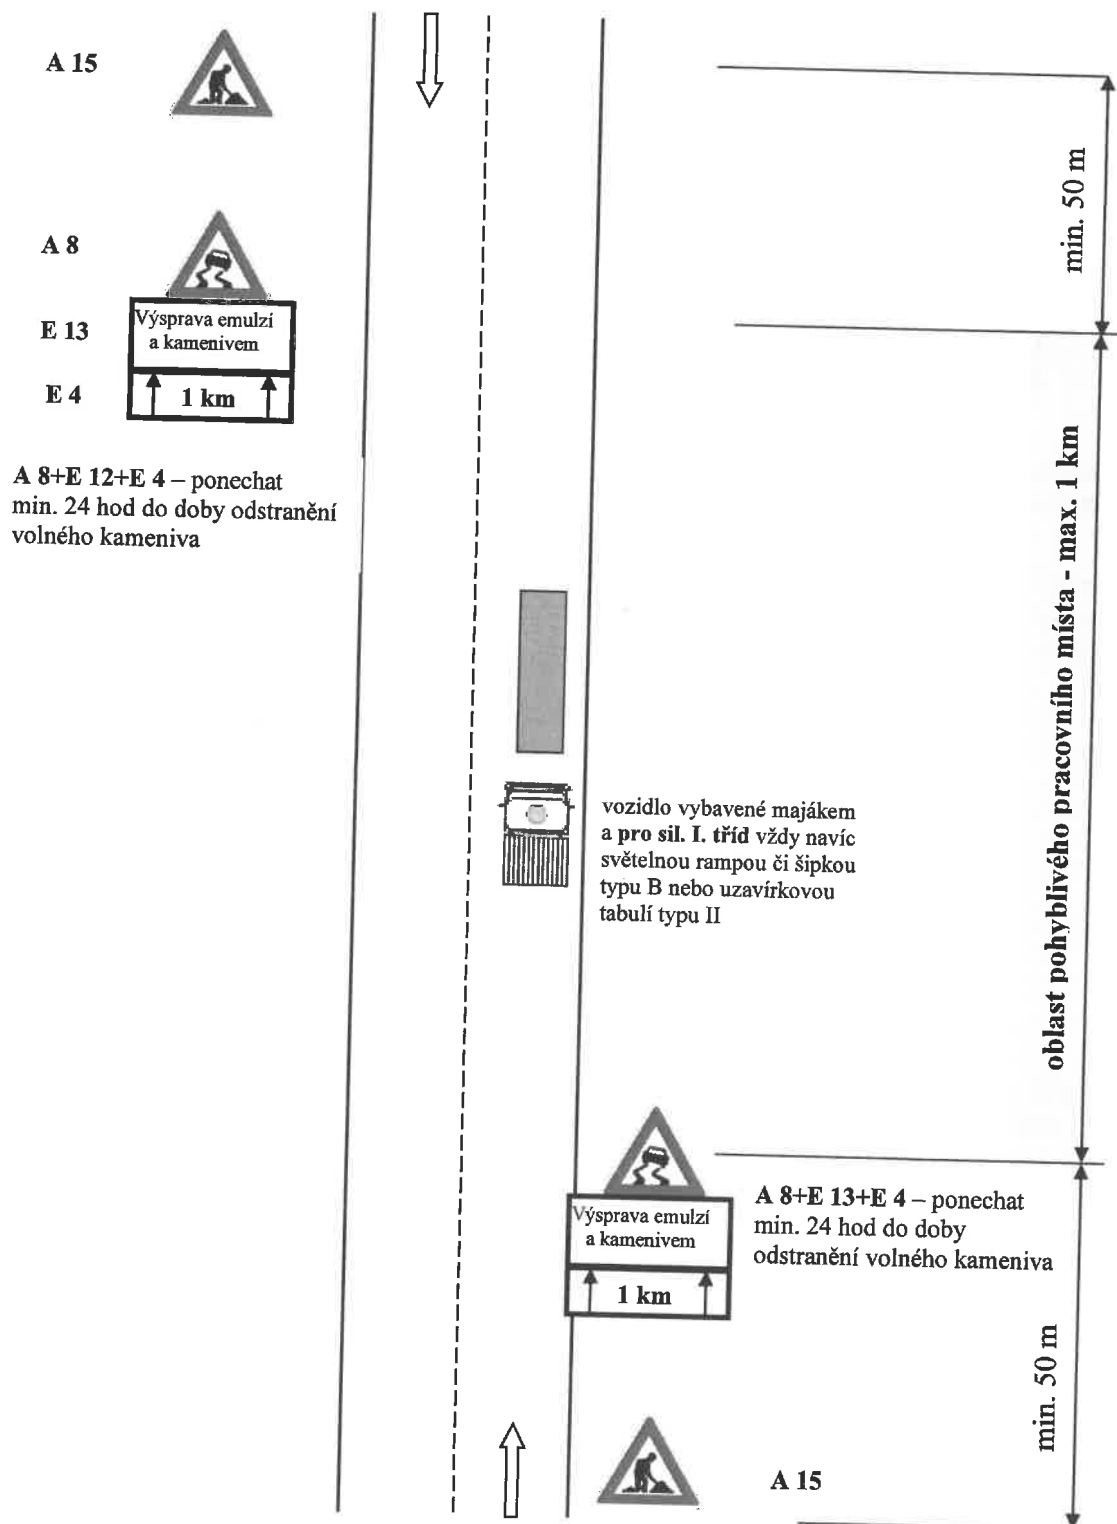
Schéma č. 1.1.: Výspravy vozovek emulzí a kamenivem – v obci

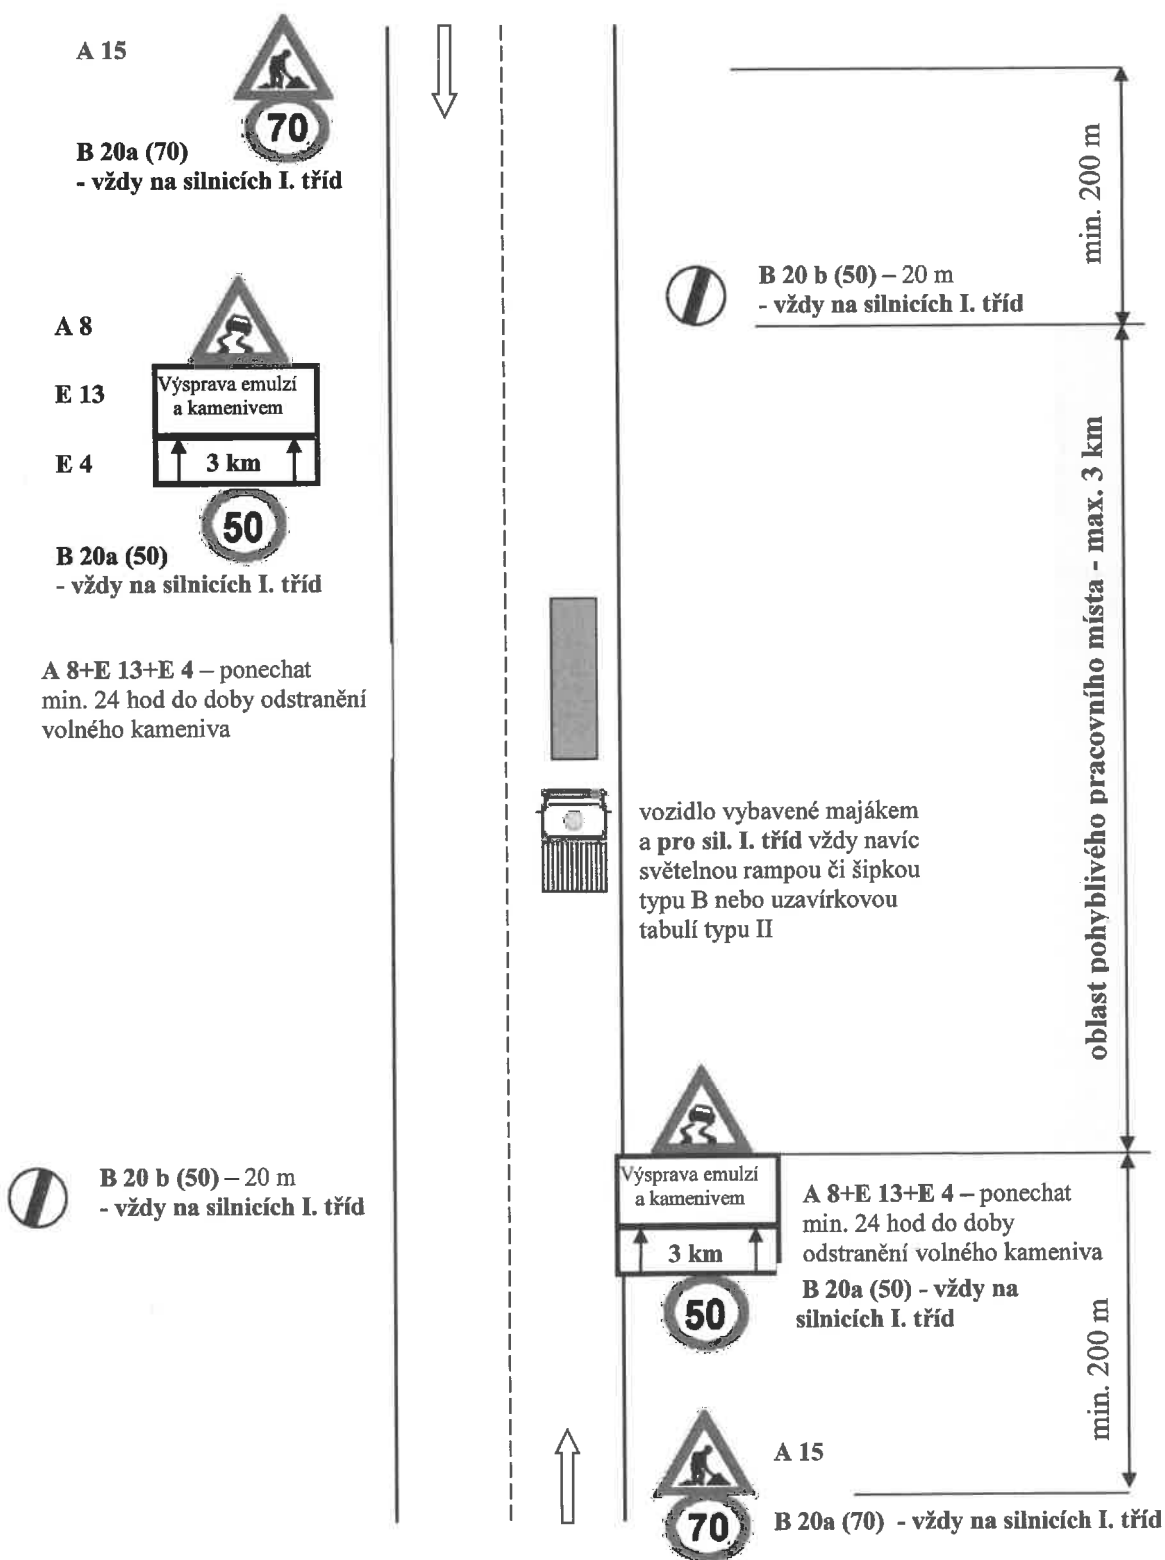
Schéma č. 1.2.: Výspravy vozovek emulzí a kamenivem – mimo obec

Schéma č. 2.1.: Výspravy vozovek obalovanou živičnou směsí s případným frézováním poruchy – v obci

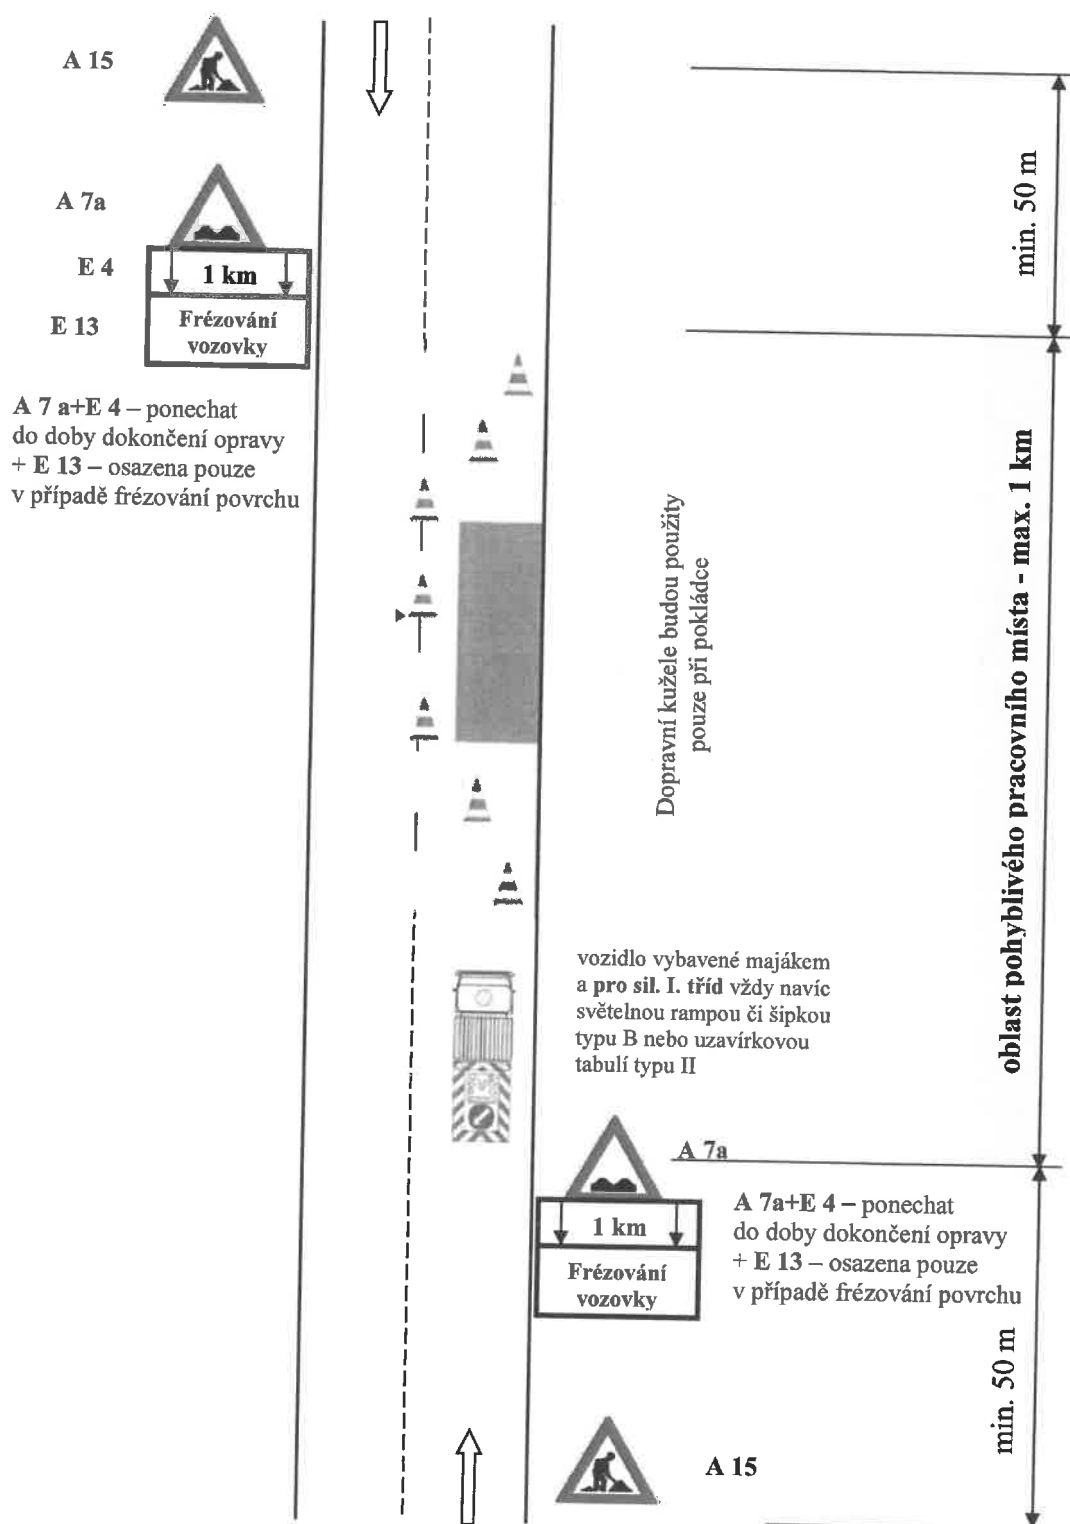


Schéma č. 2.2.: Výspravy vozovek obalovanou živичnou směsí s případným frézováním poruchy – mimo obec

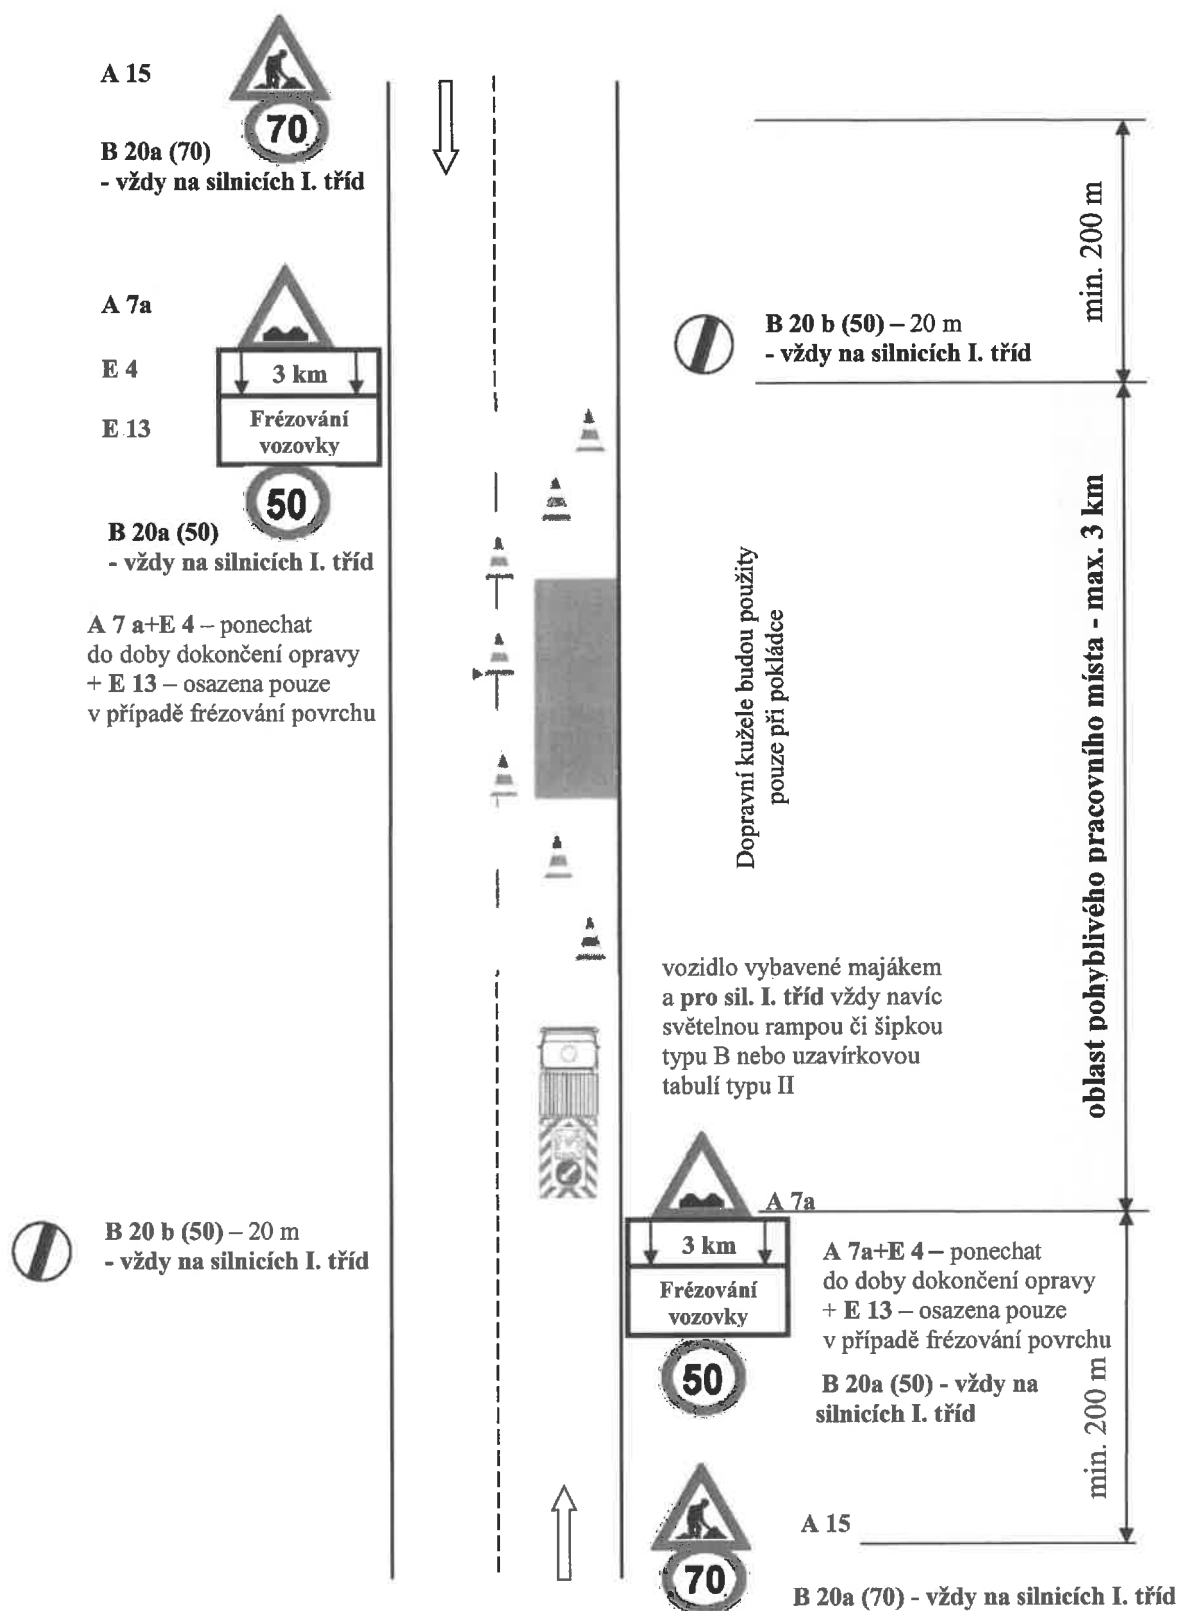


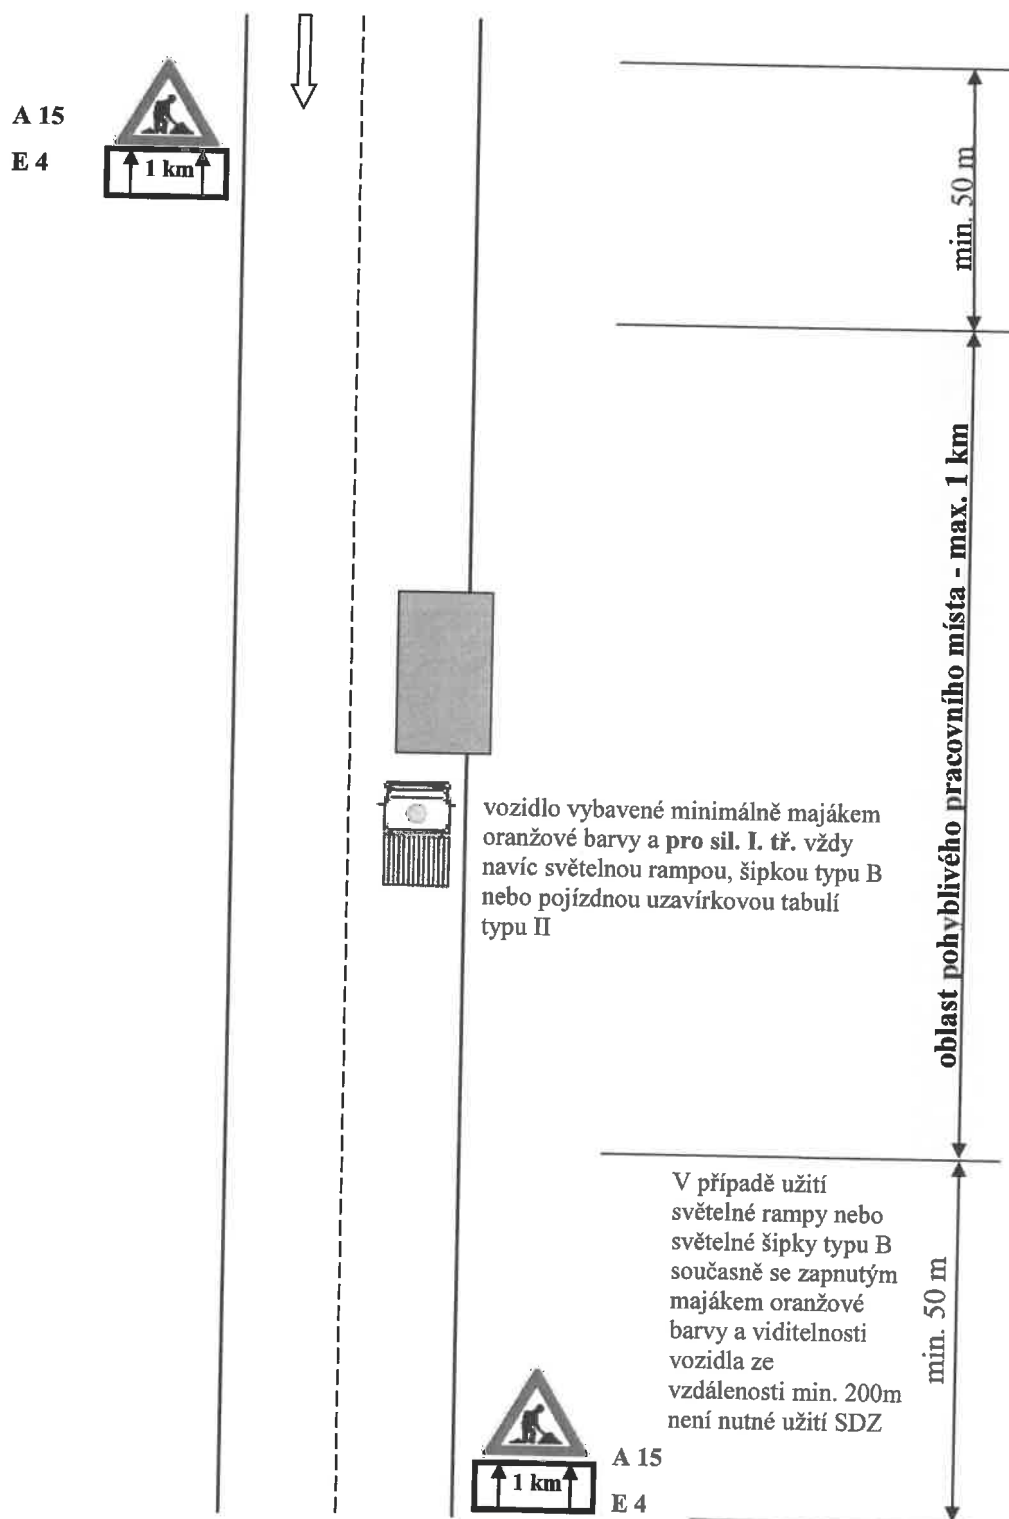
Schéma č. 3.1.: Ostatní běžná údržba součástí a příslušenství silnic – v obci

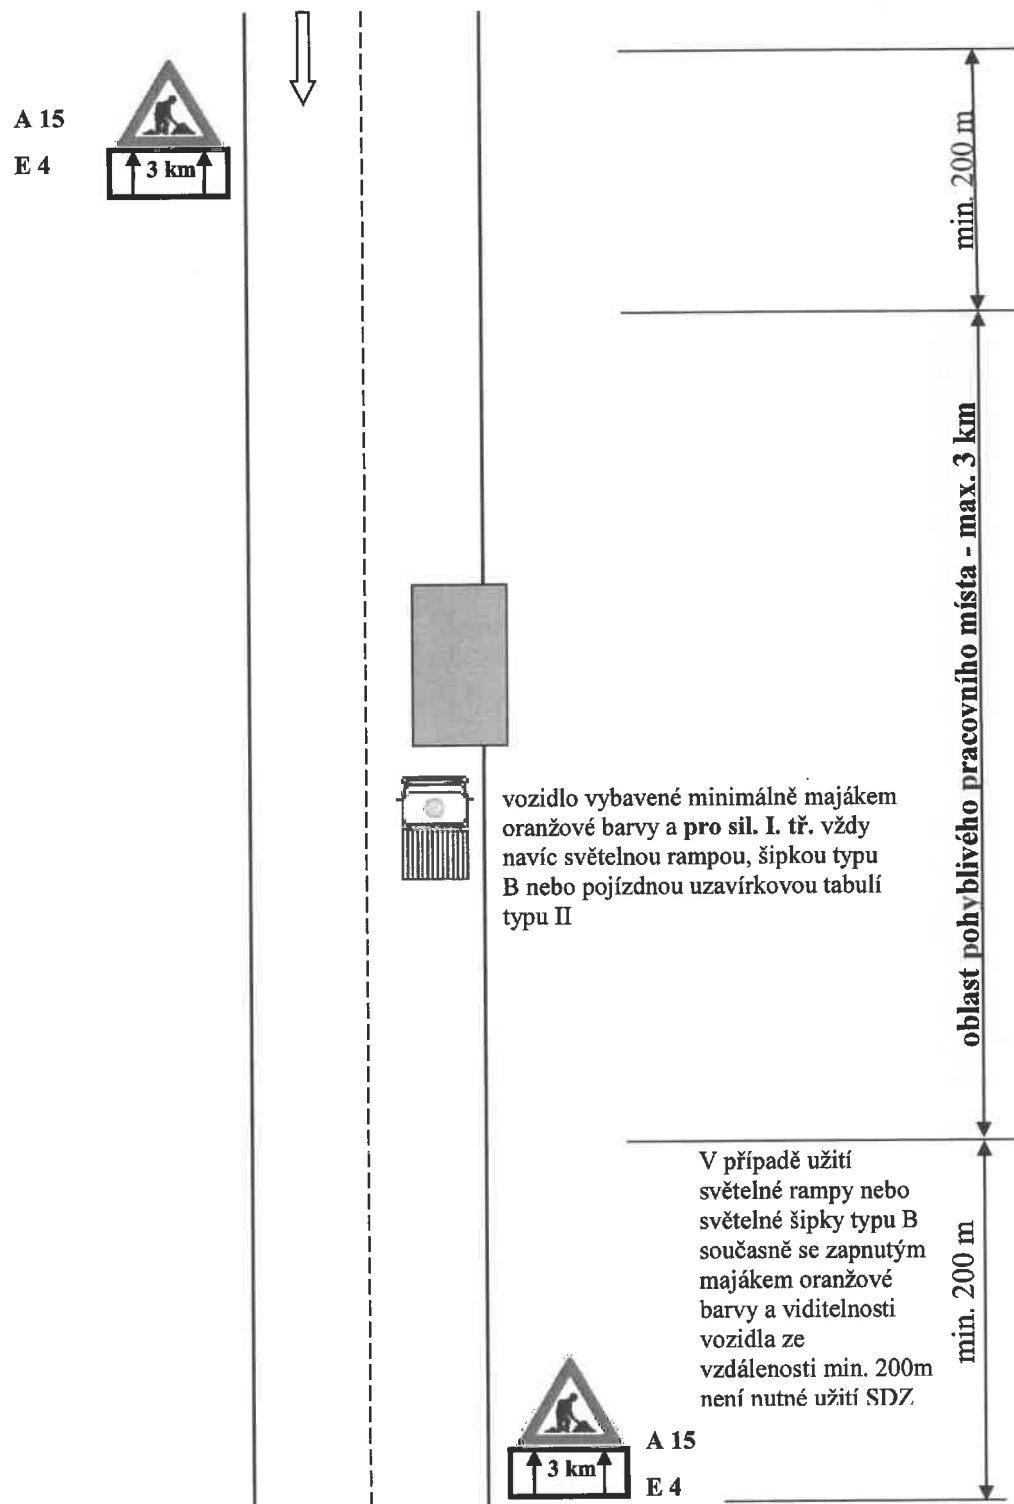
Schéma č. 3.2.: Ostatní běžná údržba součástí a příslušenství silnic – mimo obec

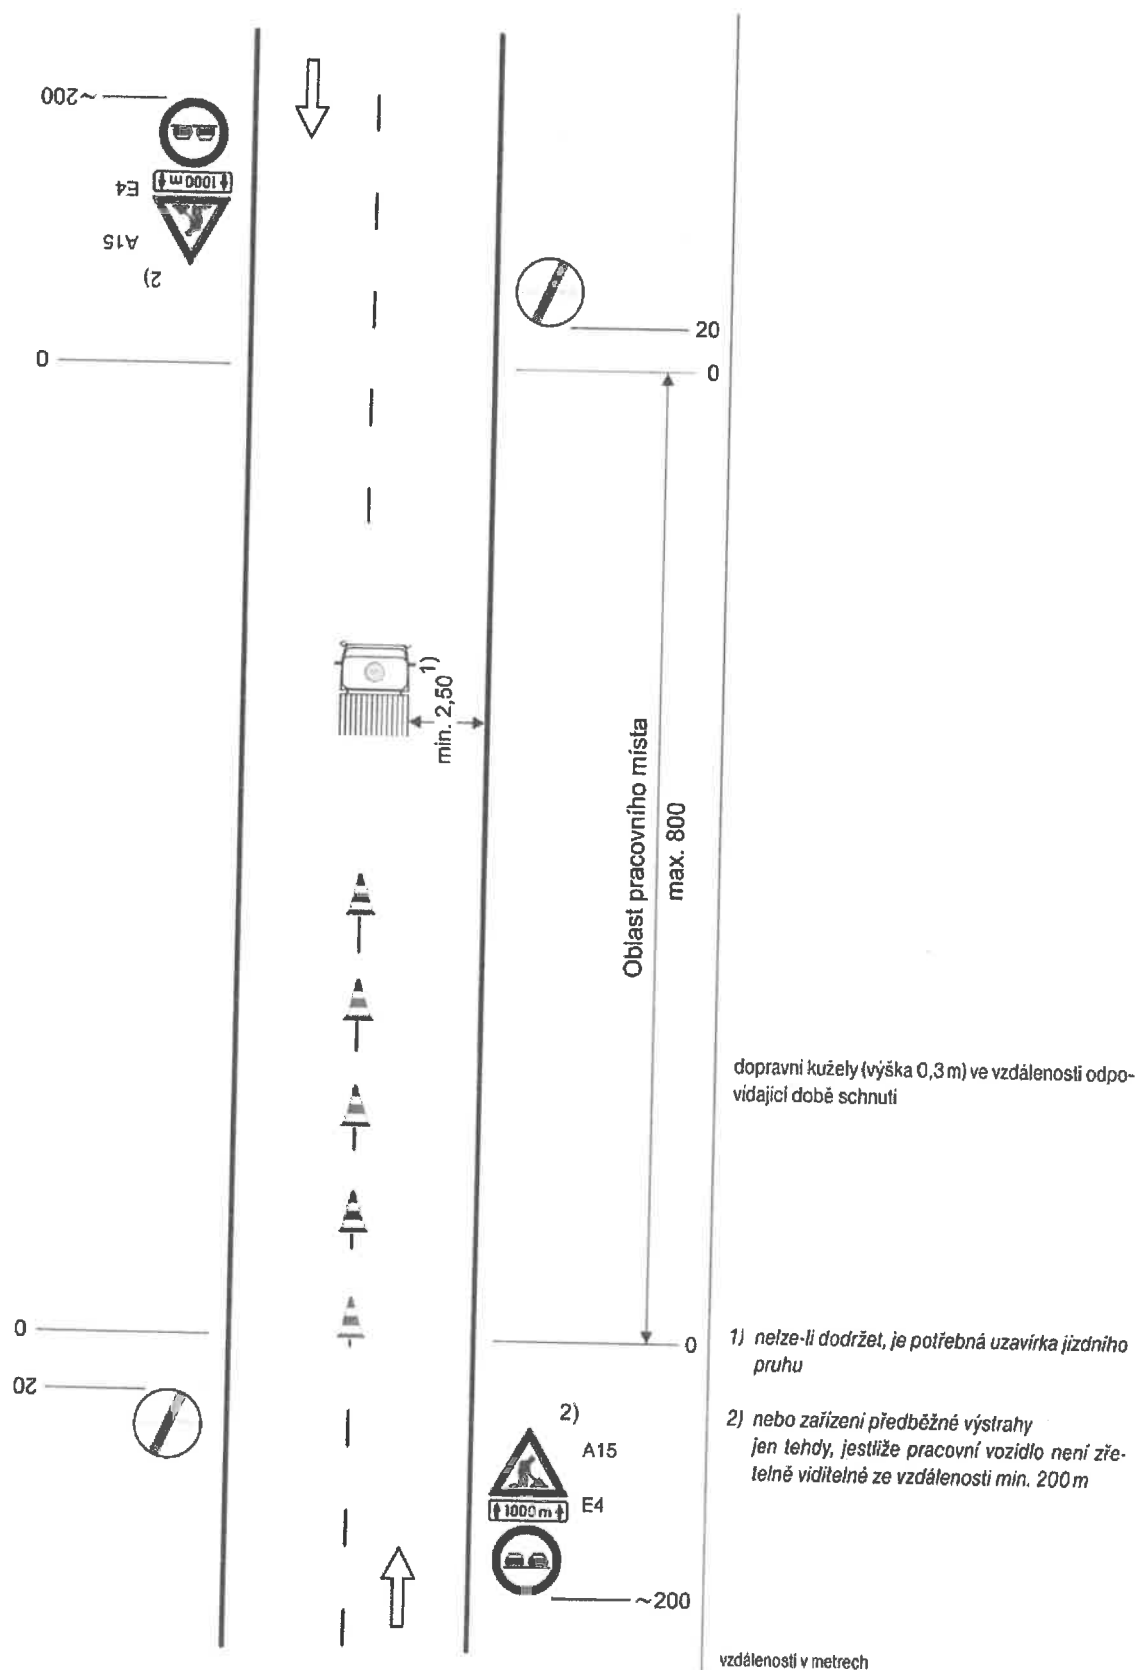
Schéma č. 4.1.: Provádění vodorovného dopravního značení – pohyblivé pracovní místo

Schéma č. 4.2.: Provádění vodorovného dopravního značení – místo s krátkou dobou provádění prací

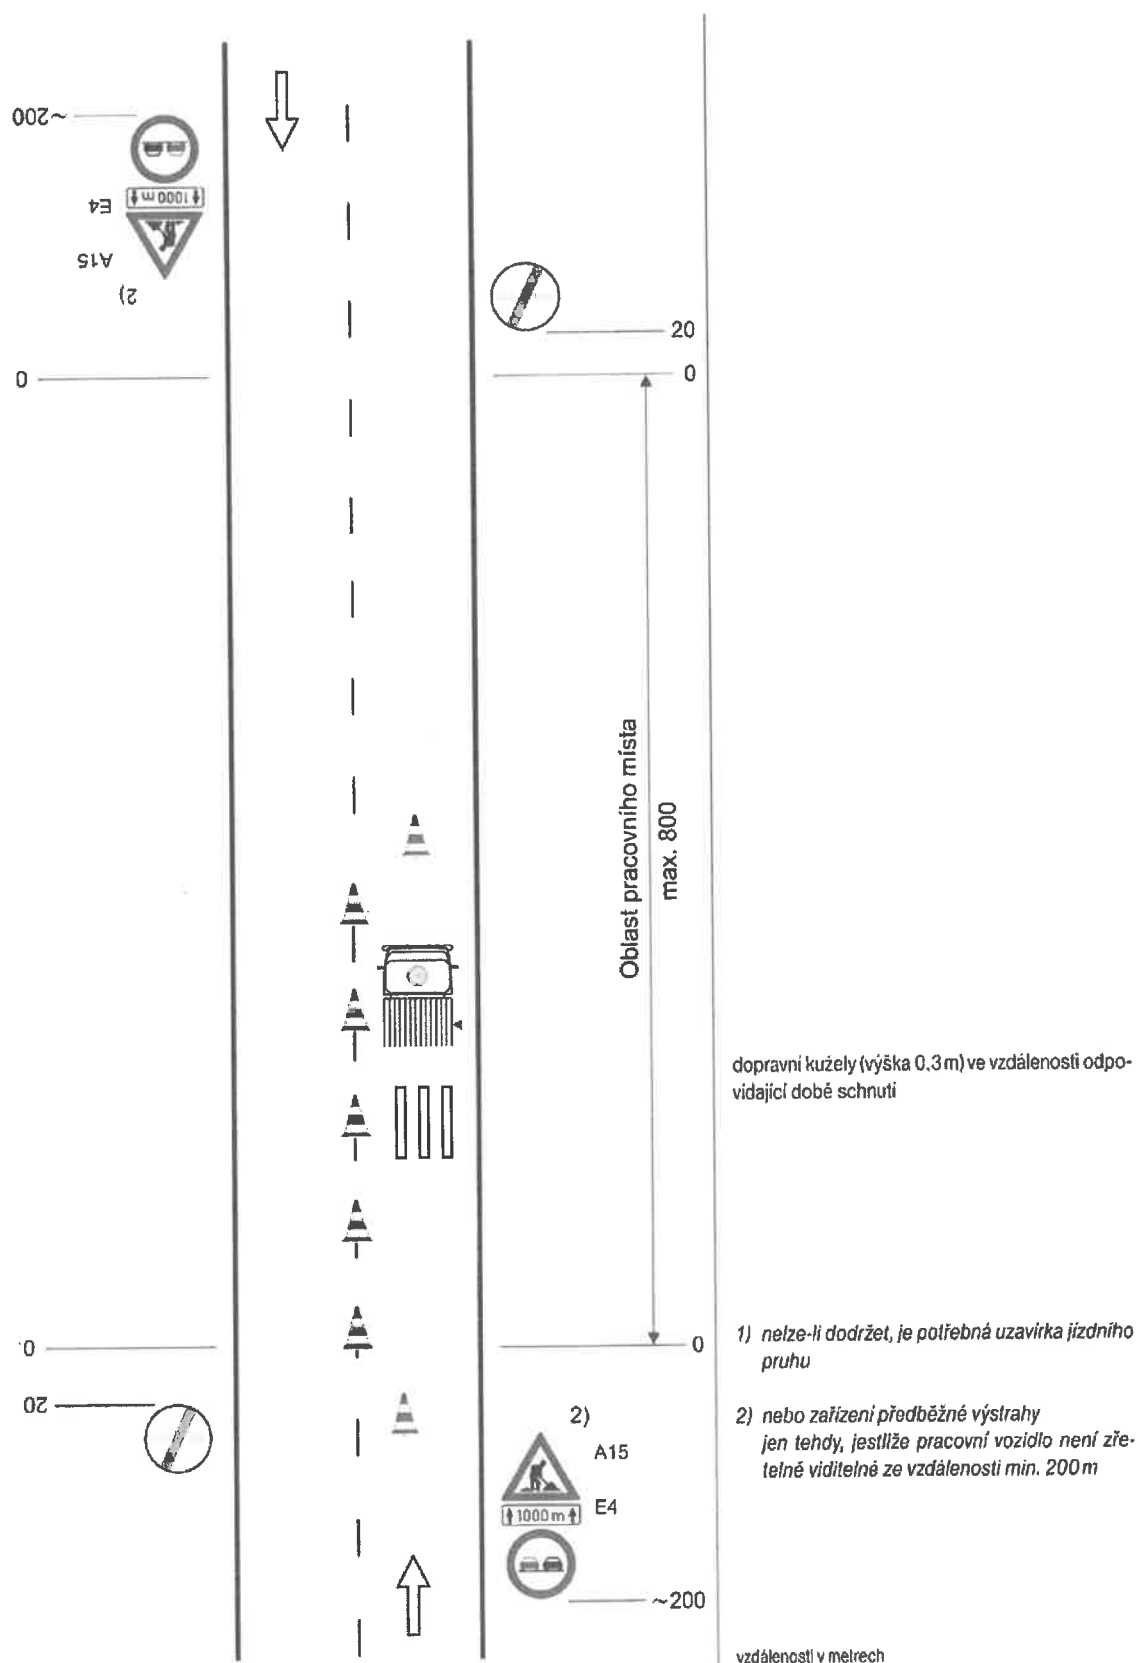


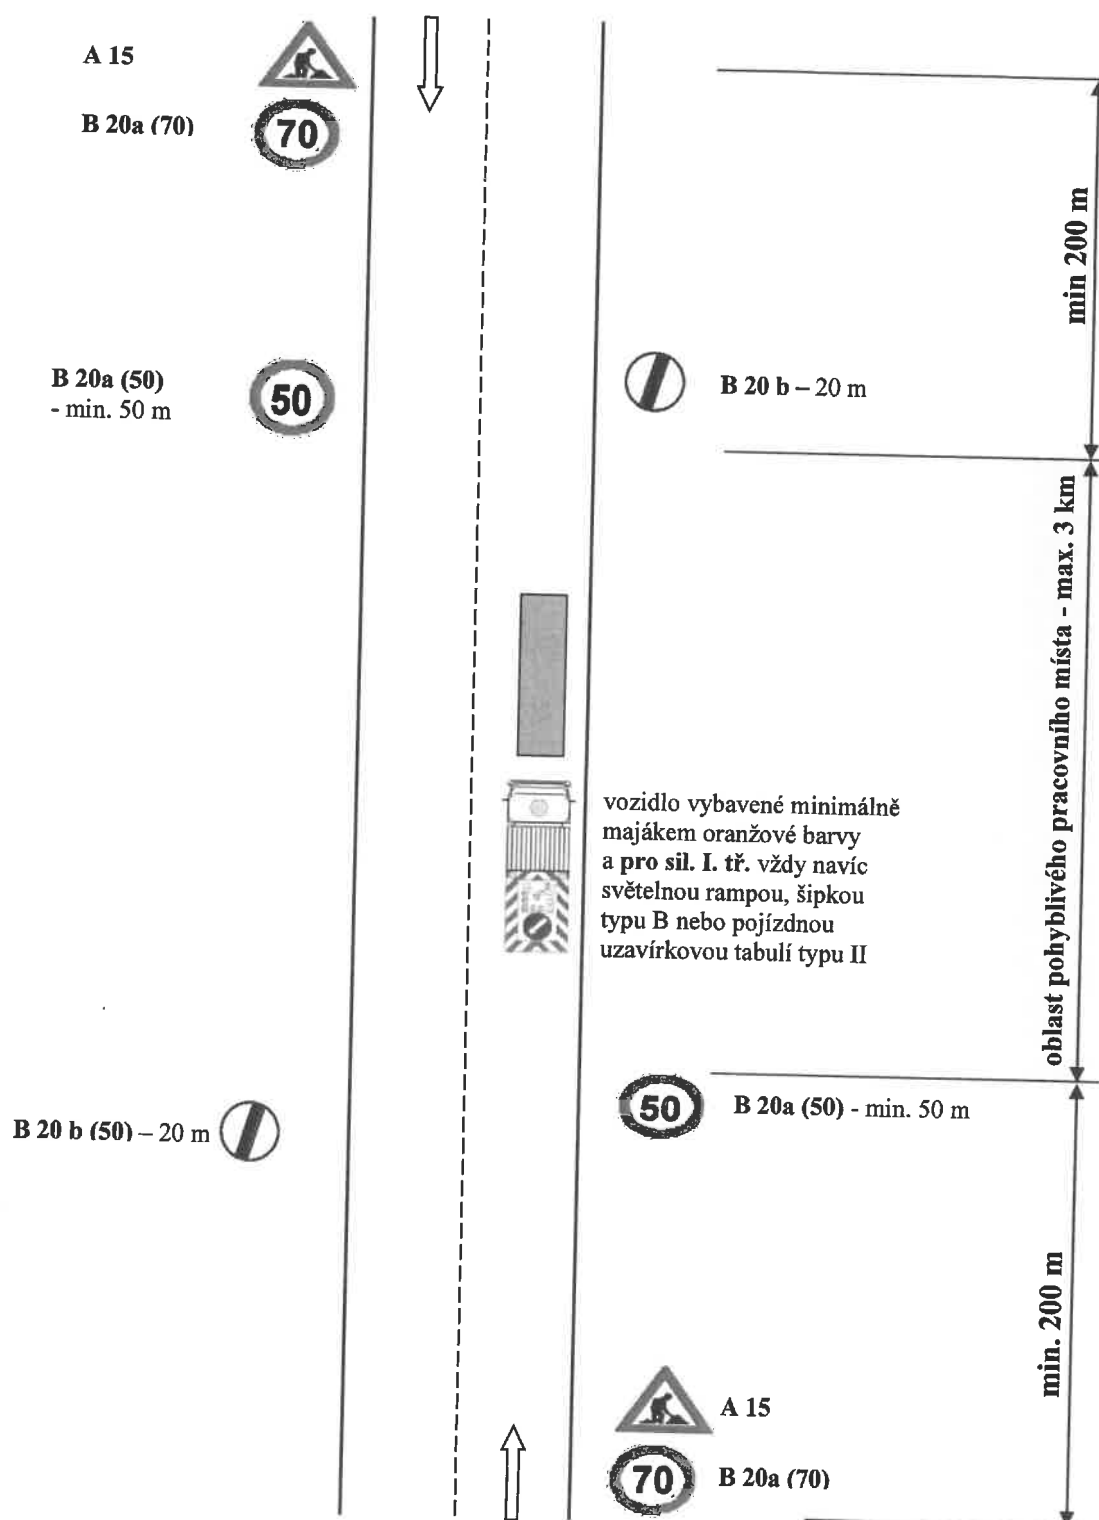
Schéma č. 5.: Omezení nejvyšší dovolené rychlosti – mimo obec

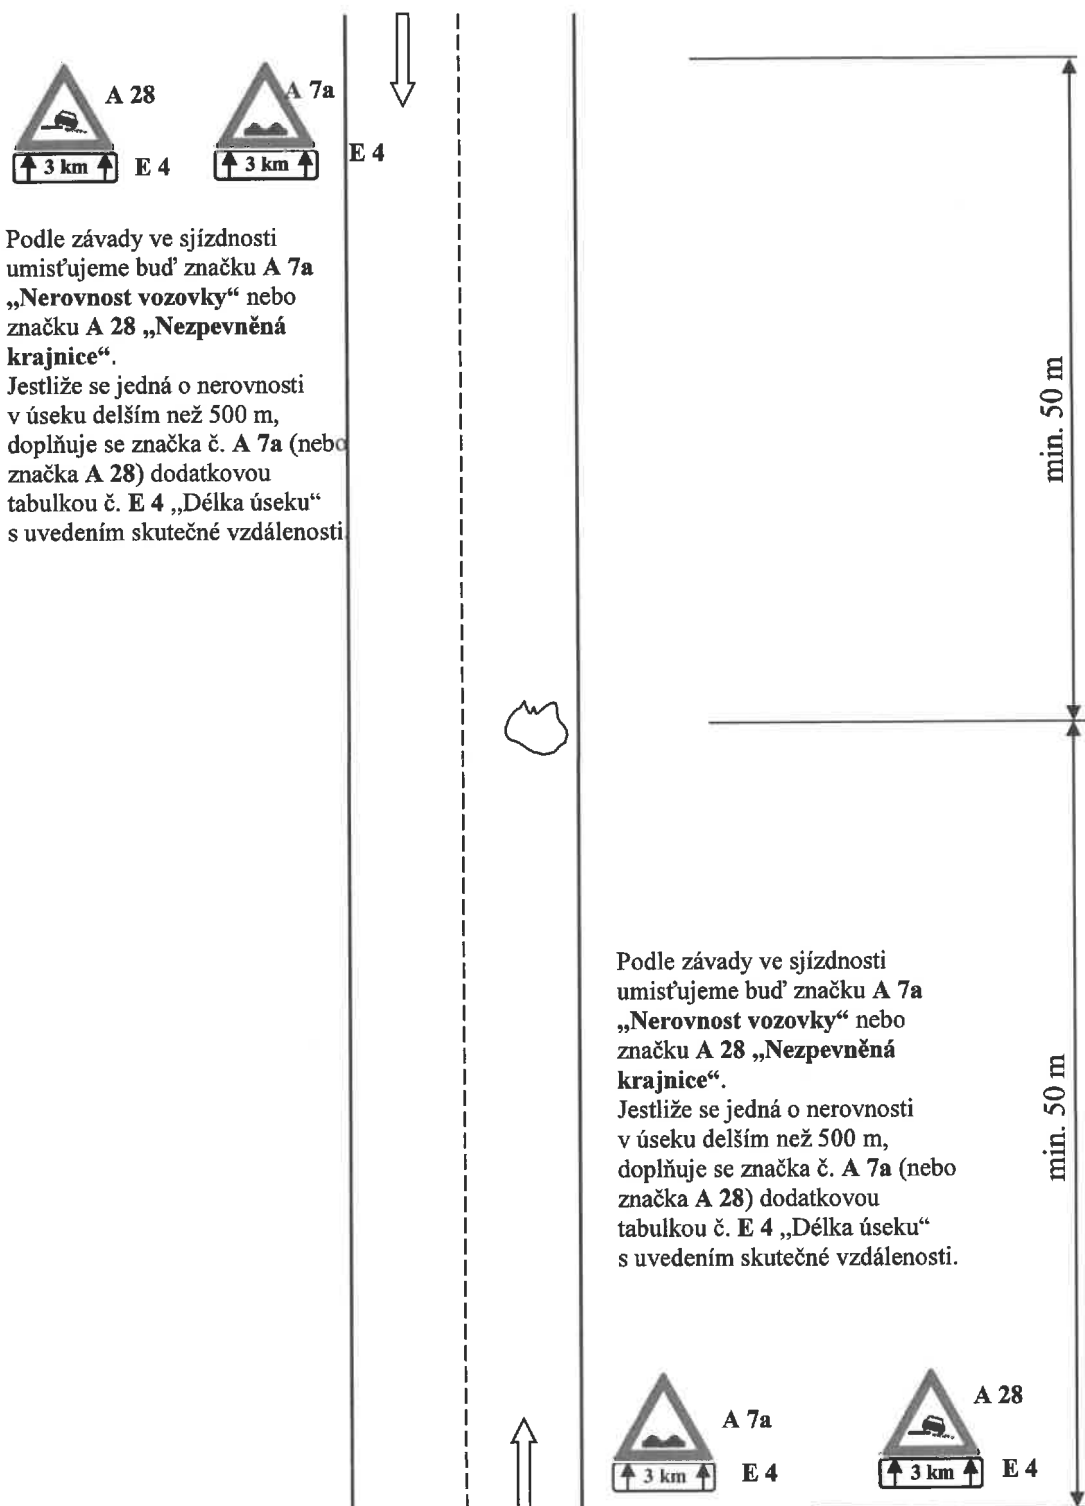
Schéma č. 6.1.: Místa se závadou ve sjízdnosti – v obci – „výtluky, poškozená krajnice“

Schéma č. 6.2.: Místa se závadou ve sjízdnosti – mimo obec – „výtluky, poškozená krajnice“

