

# II/358 LITOMYŠL-Č. TŘEBOVÁ, MODERNIZACE-OBECNÁ SCHÉMATA

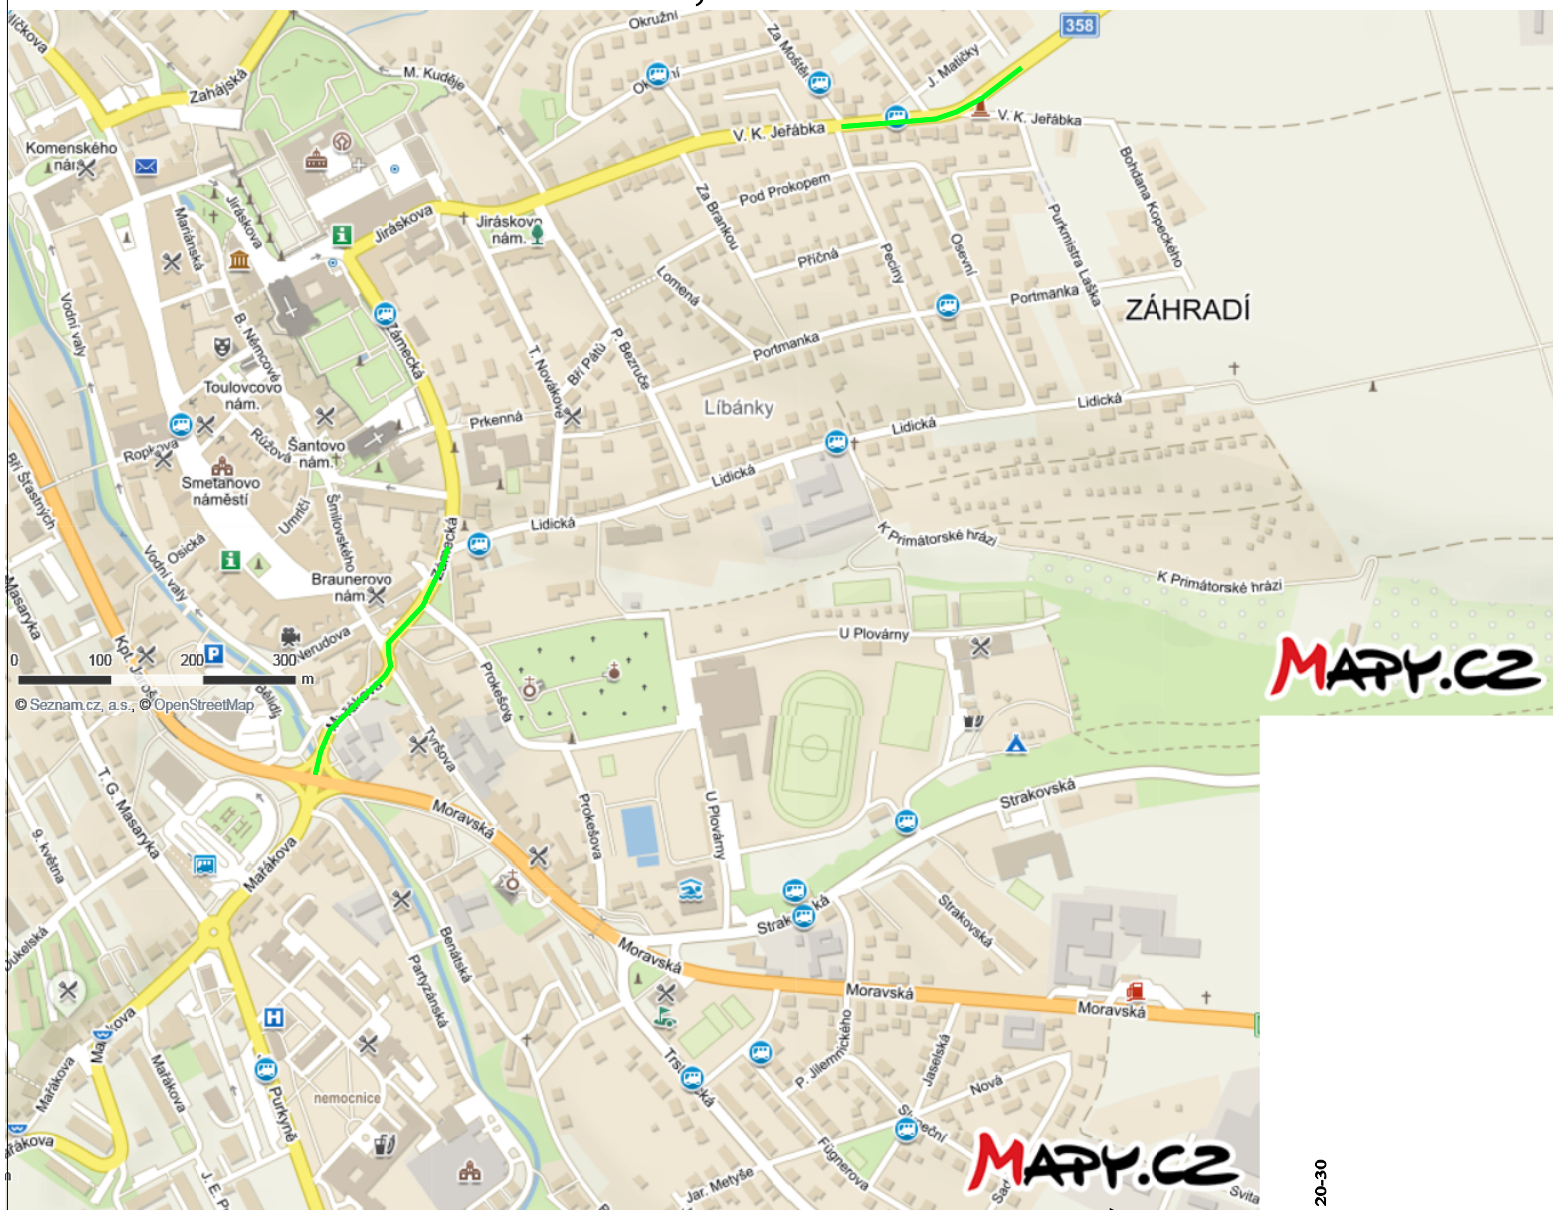


SCHÉMA B/6


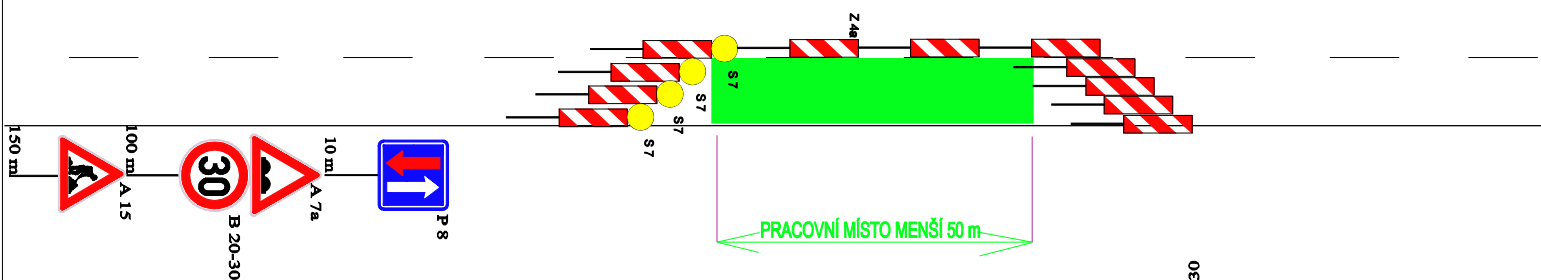


SCHÉMA B/6

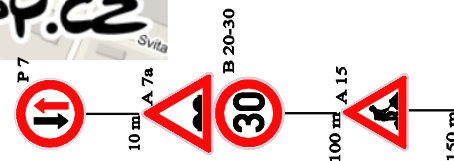