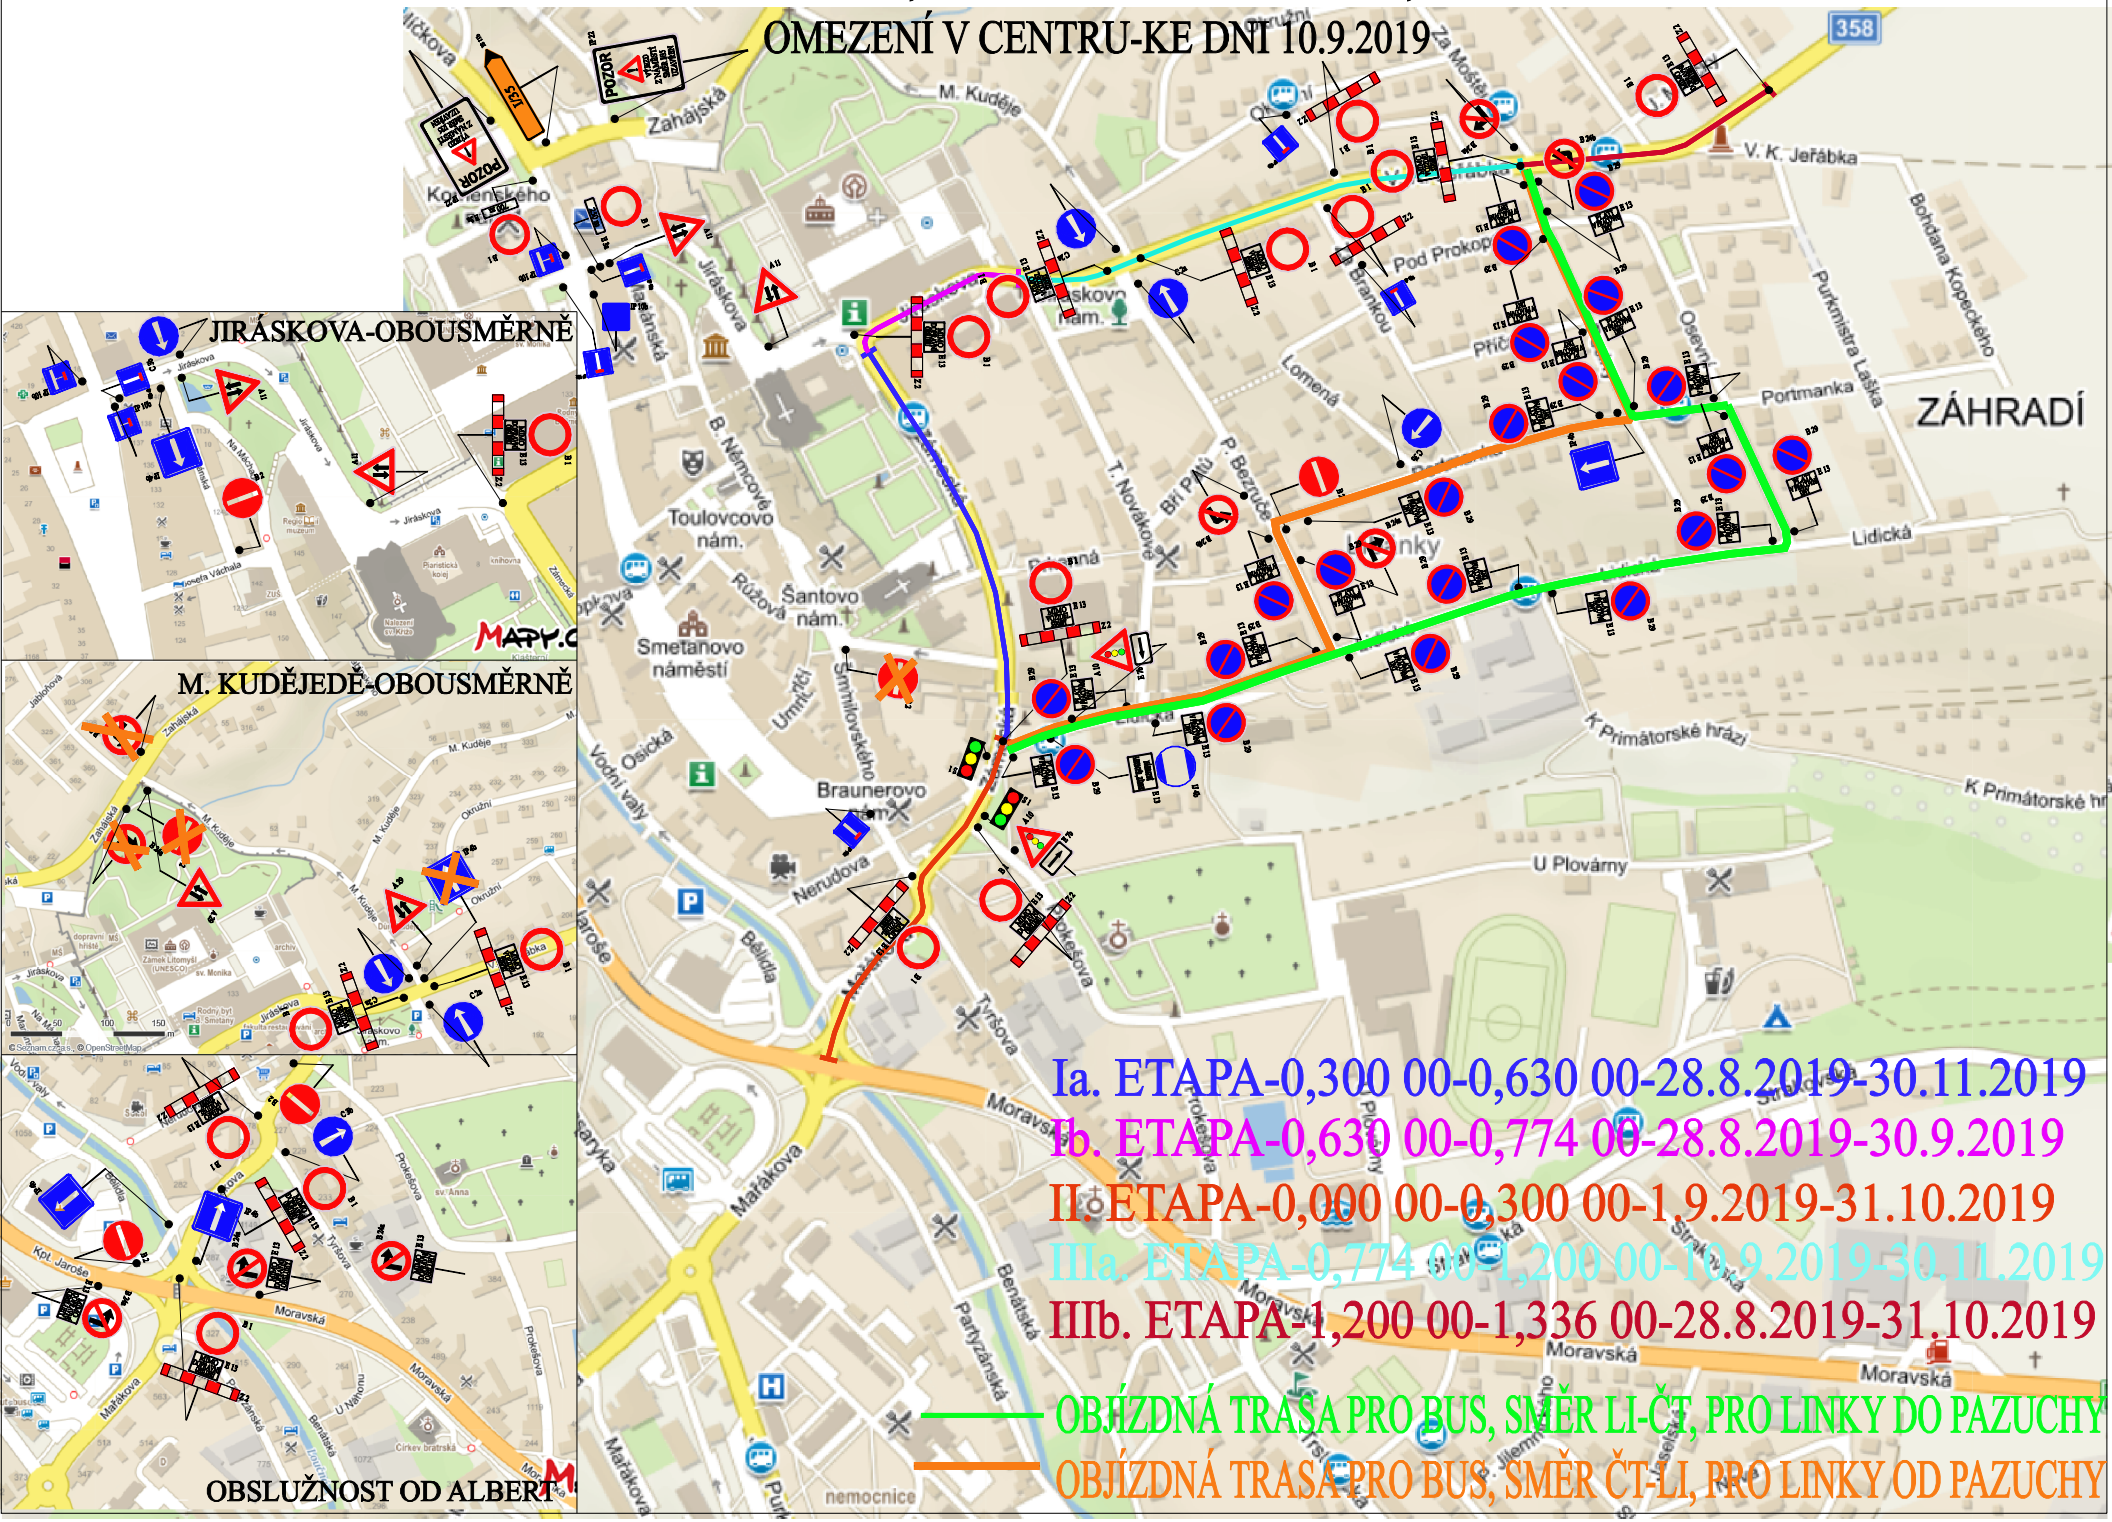II/358 LITOMYŠL-Č. TŘEBOVÁ, MODERNIZACE, DIO-ROZDĚLENÍ ETAP