





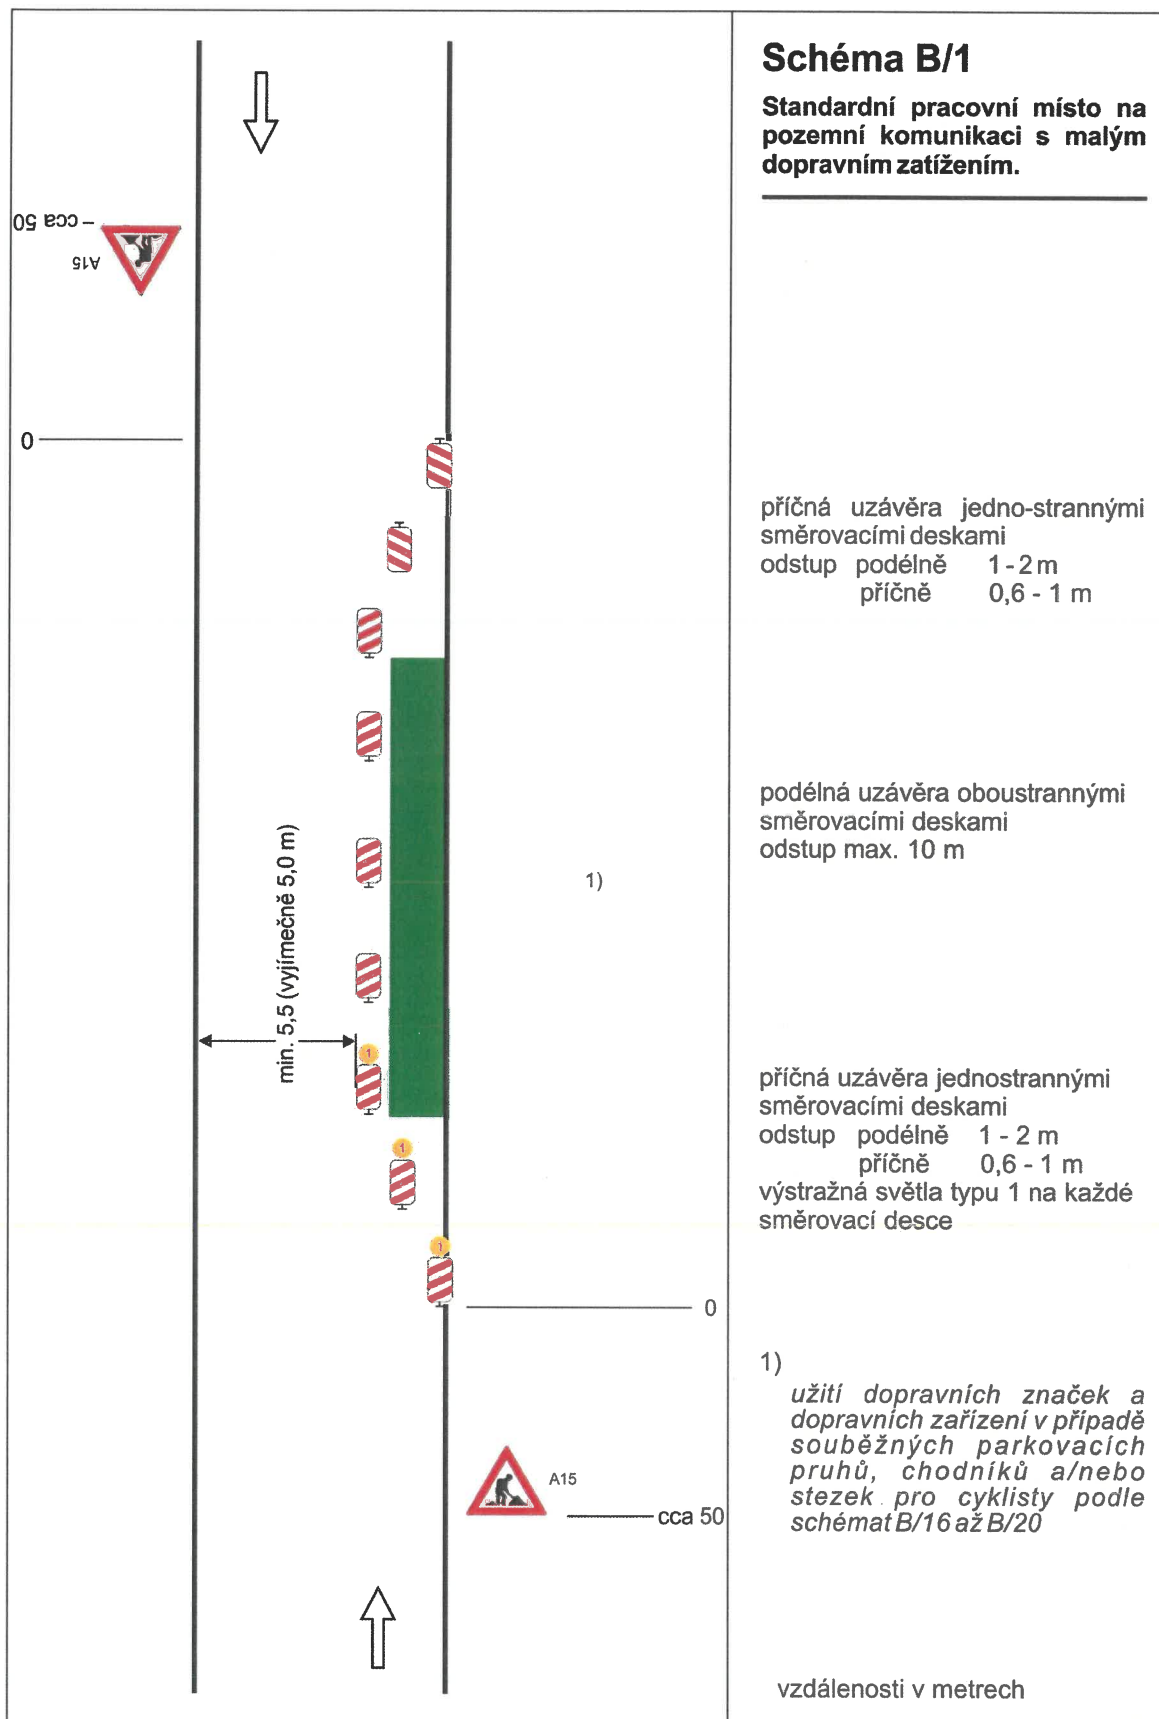

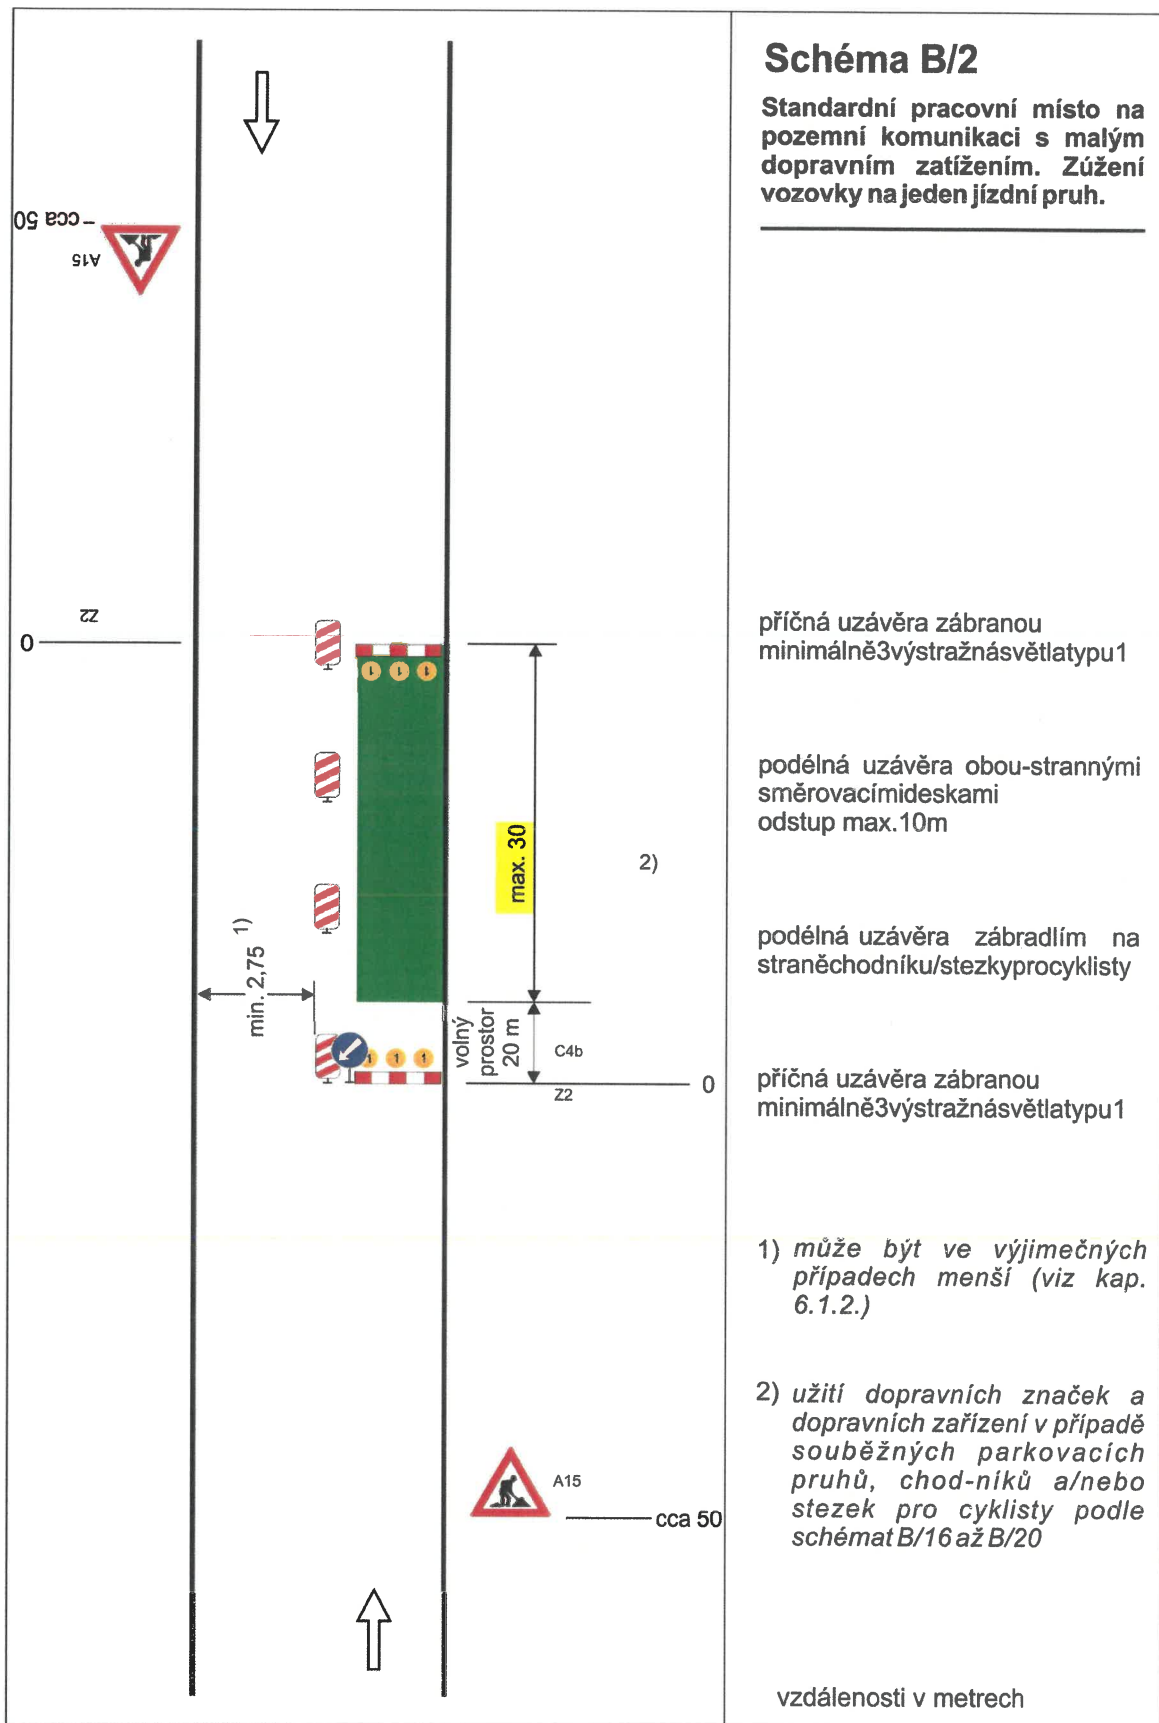

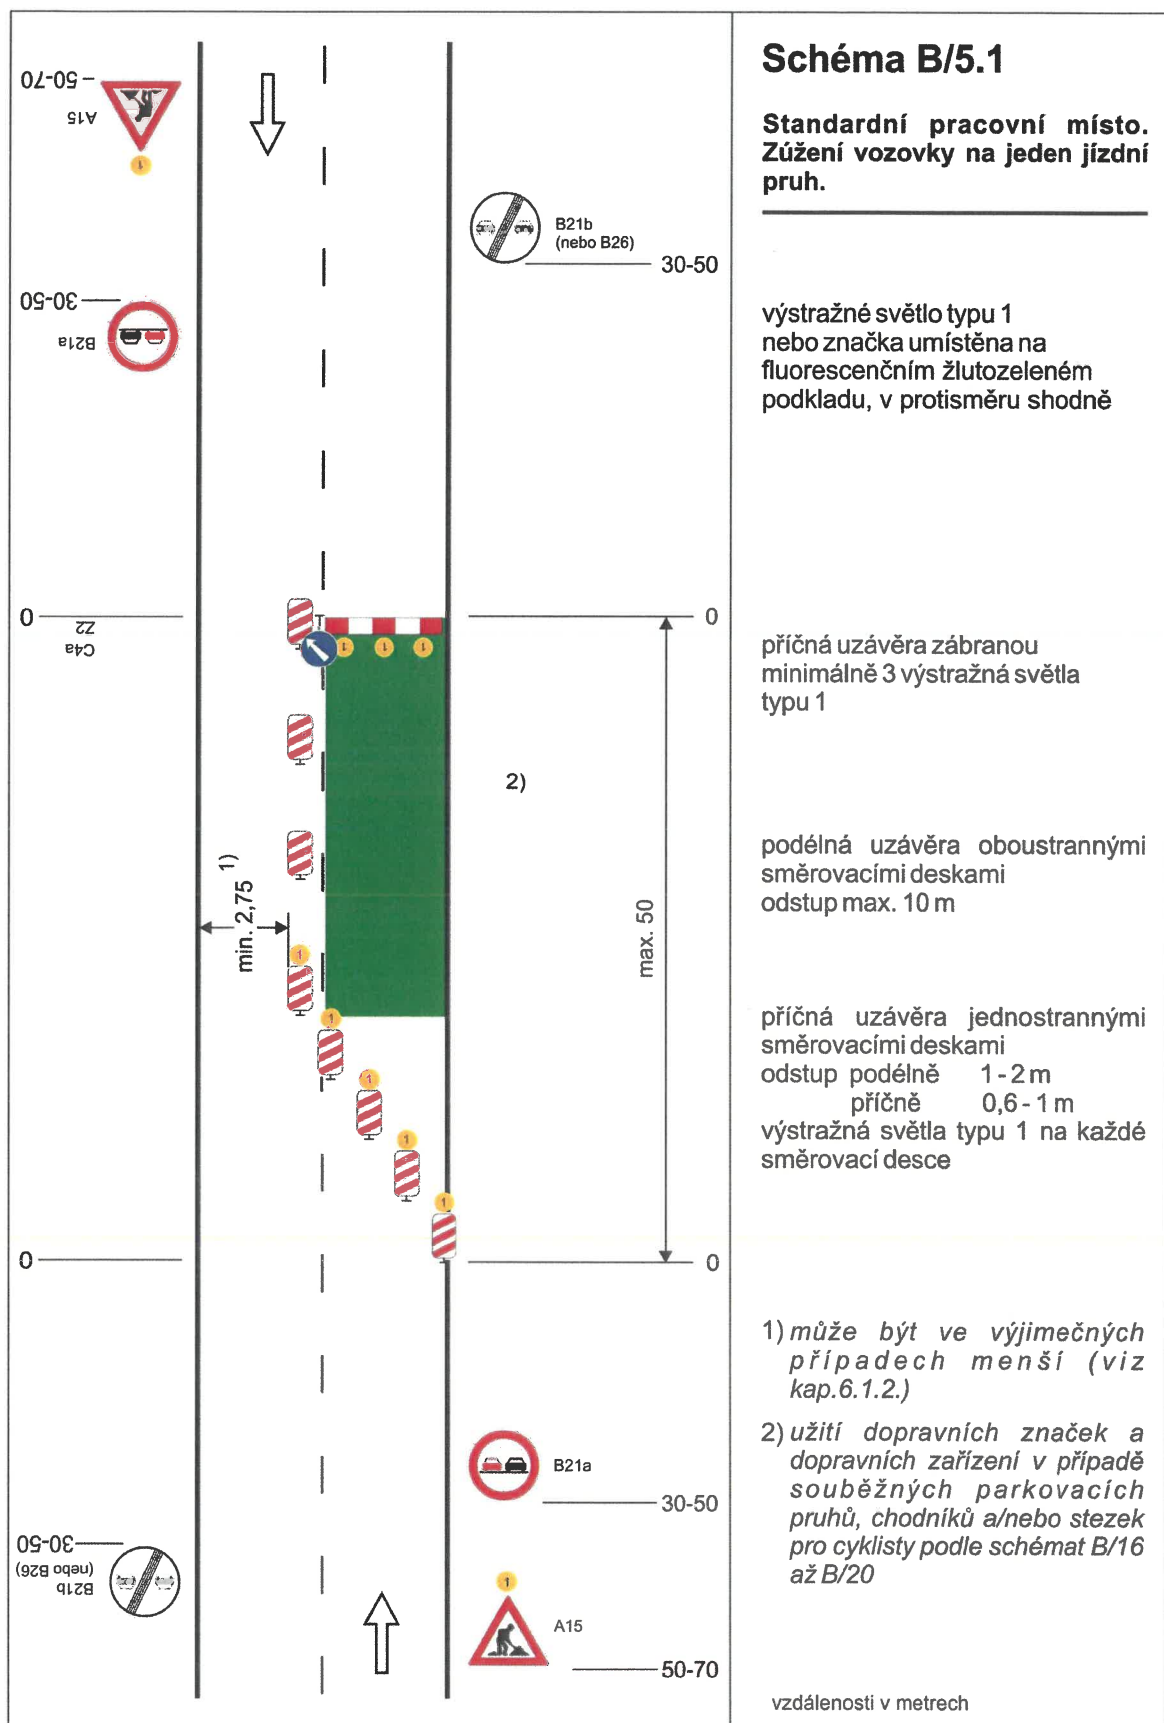

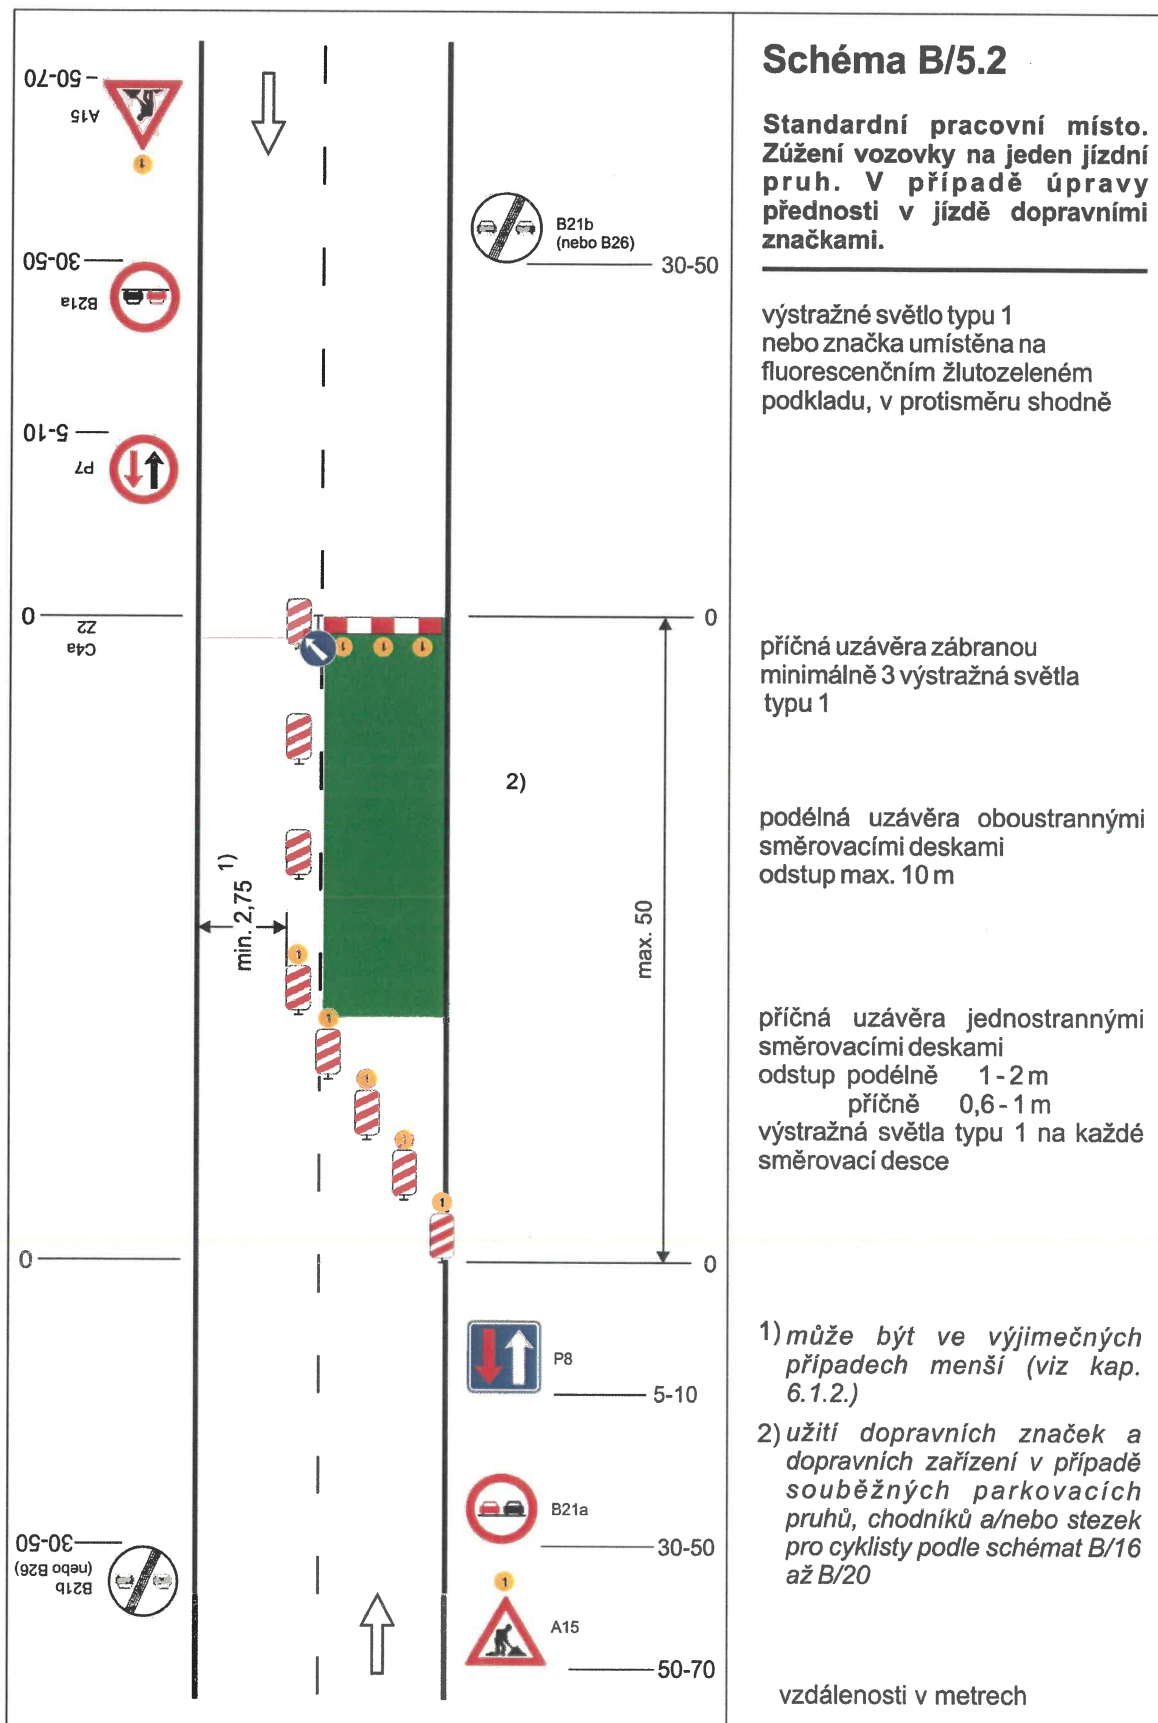


Městský úřad Litomyšl

Odbor místního a silničního
hospodářství

3

MěÚ Litomyšl 106882/2019

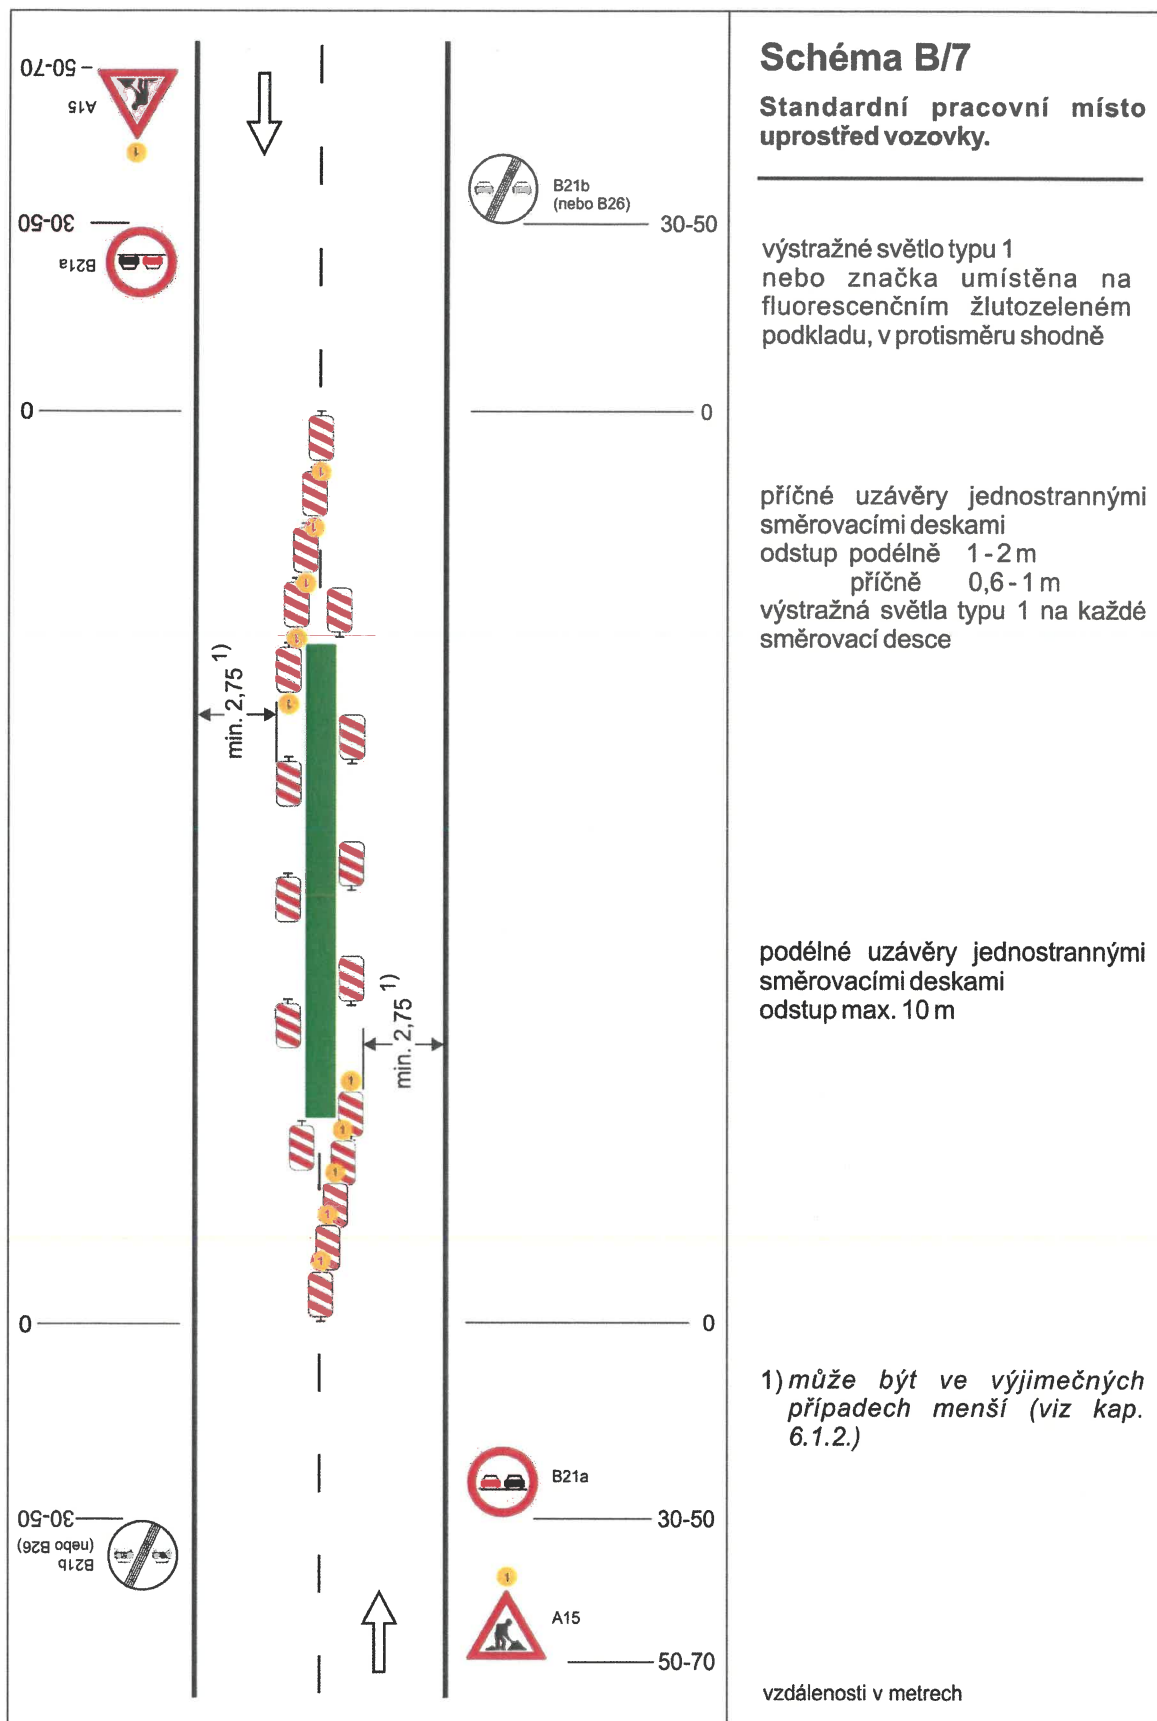


Městský úřad Litomyšl

Odbor místního a silničního
hospodářství

3

MAÚ Litomyšl 106882/2019

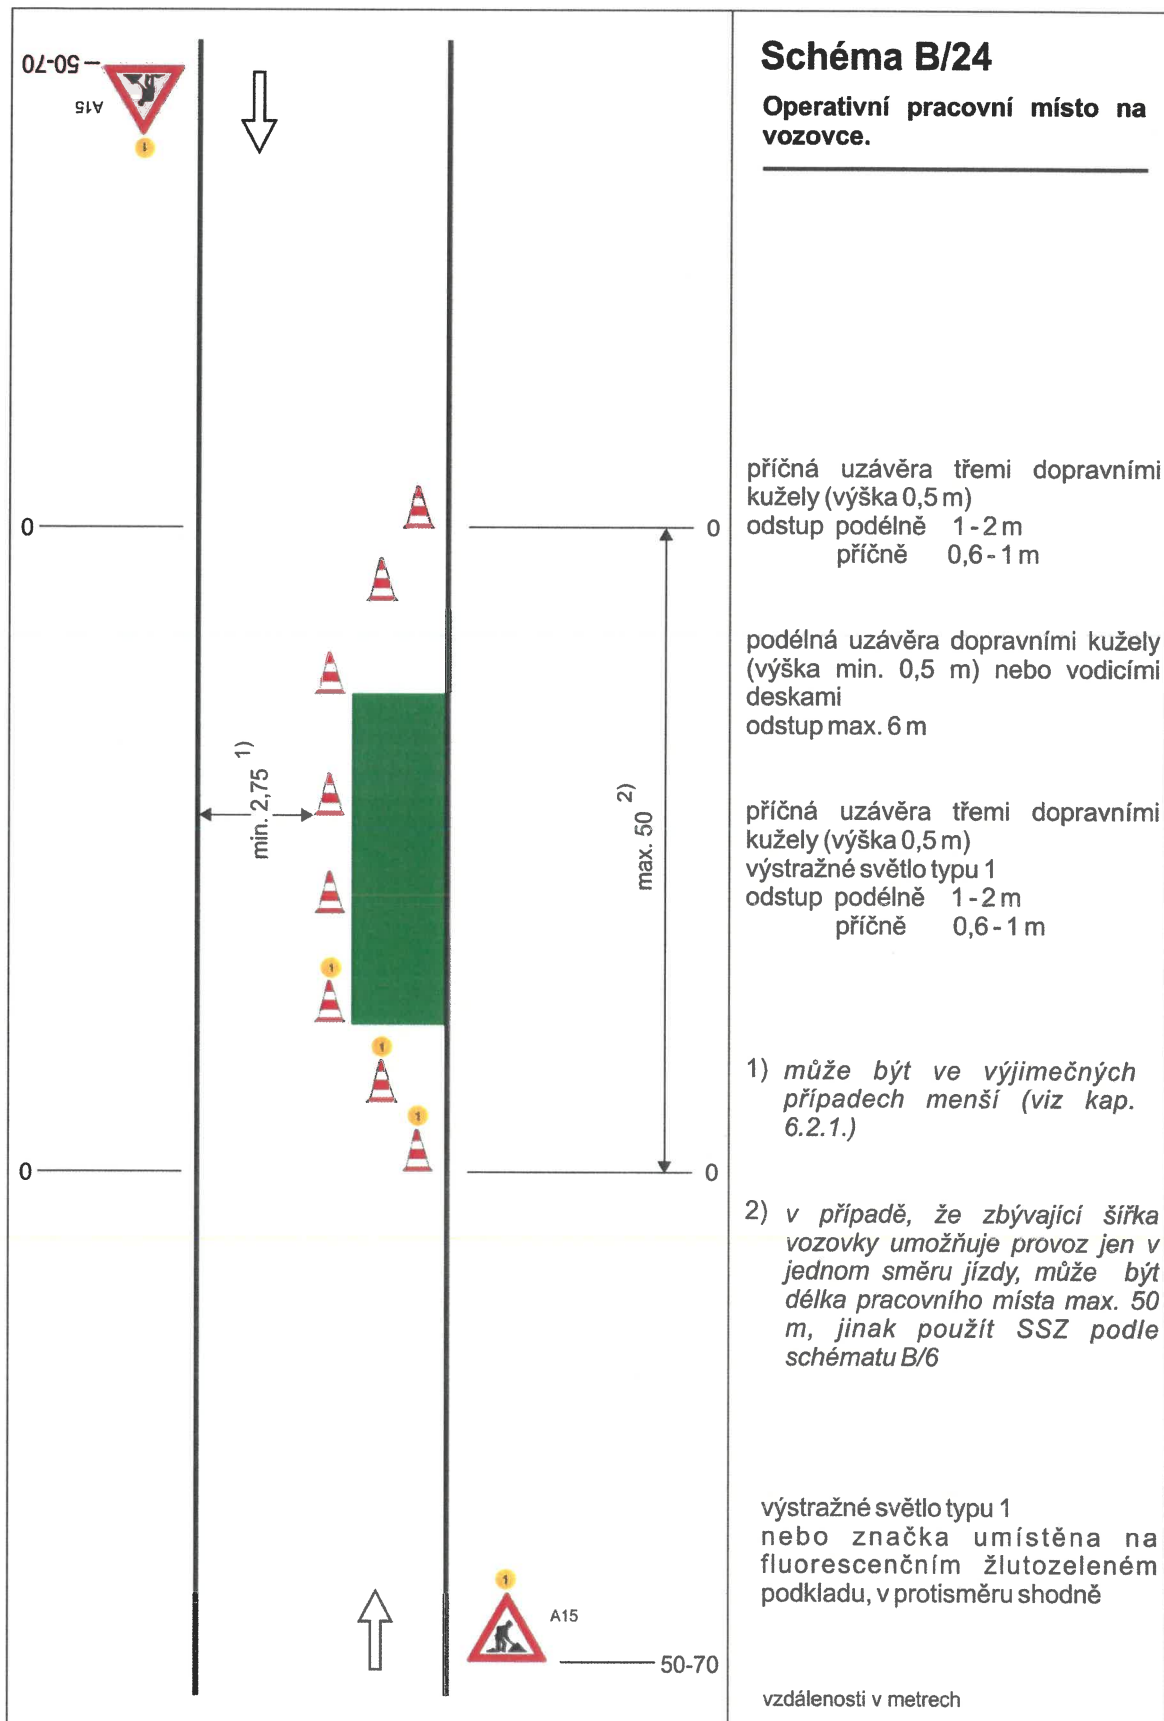


Městský úřad Litomyšl

Odbor místního a silničního hospodářství

3

MÚ Litomyšl 106882/2019

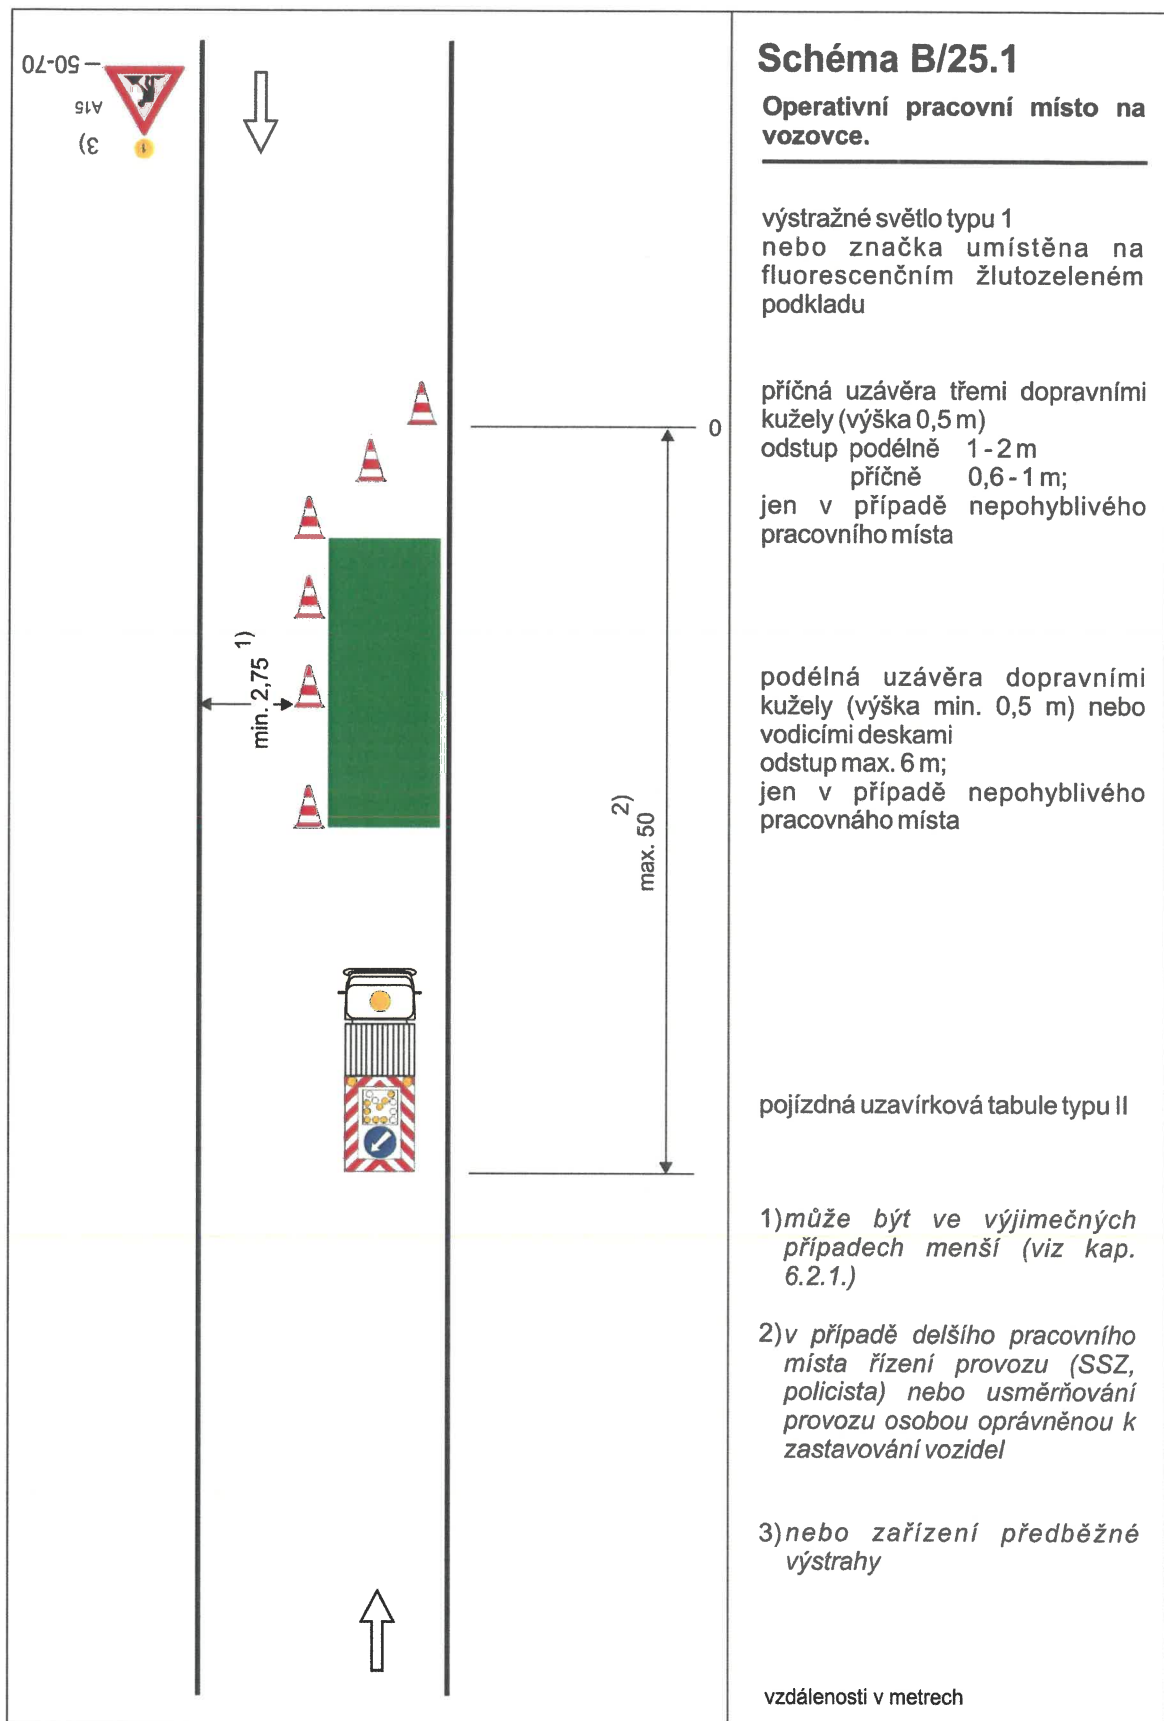


Městský úřad Litomyšl

Odbor místního a silničního hospodářství

3

MAÚ Litomyšl 106882/2019

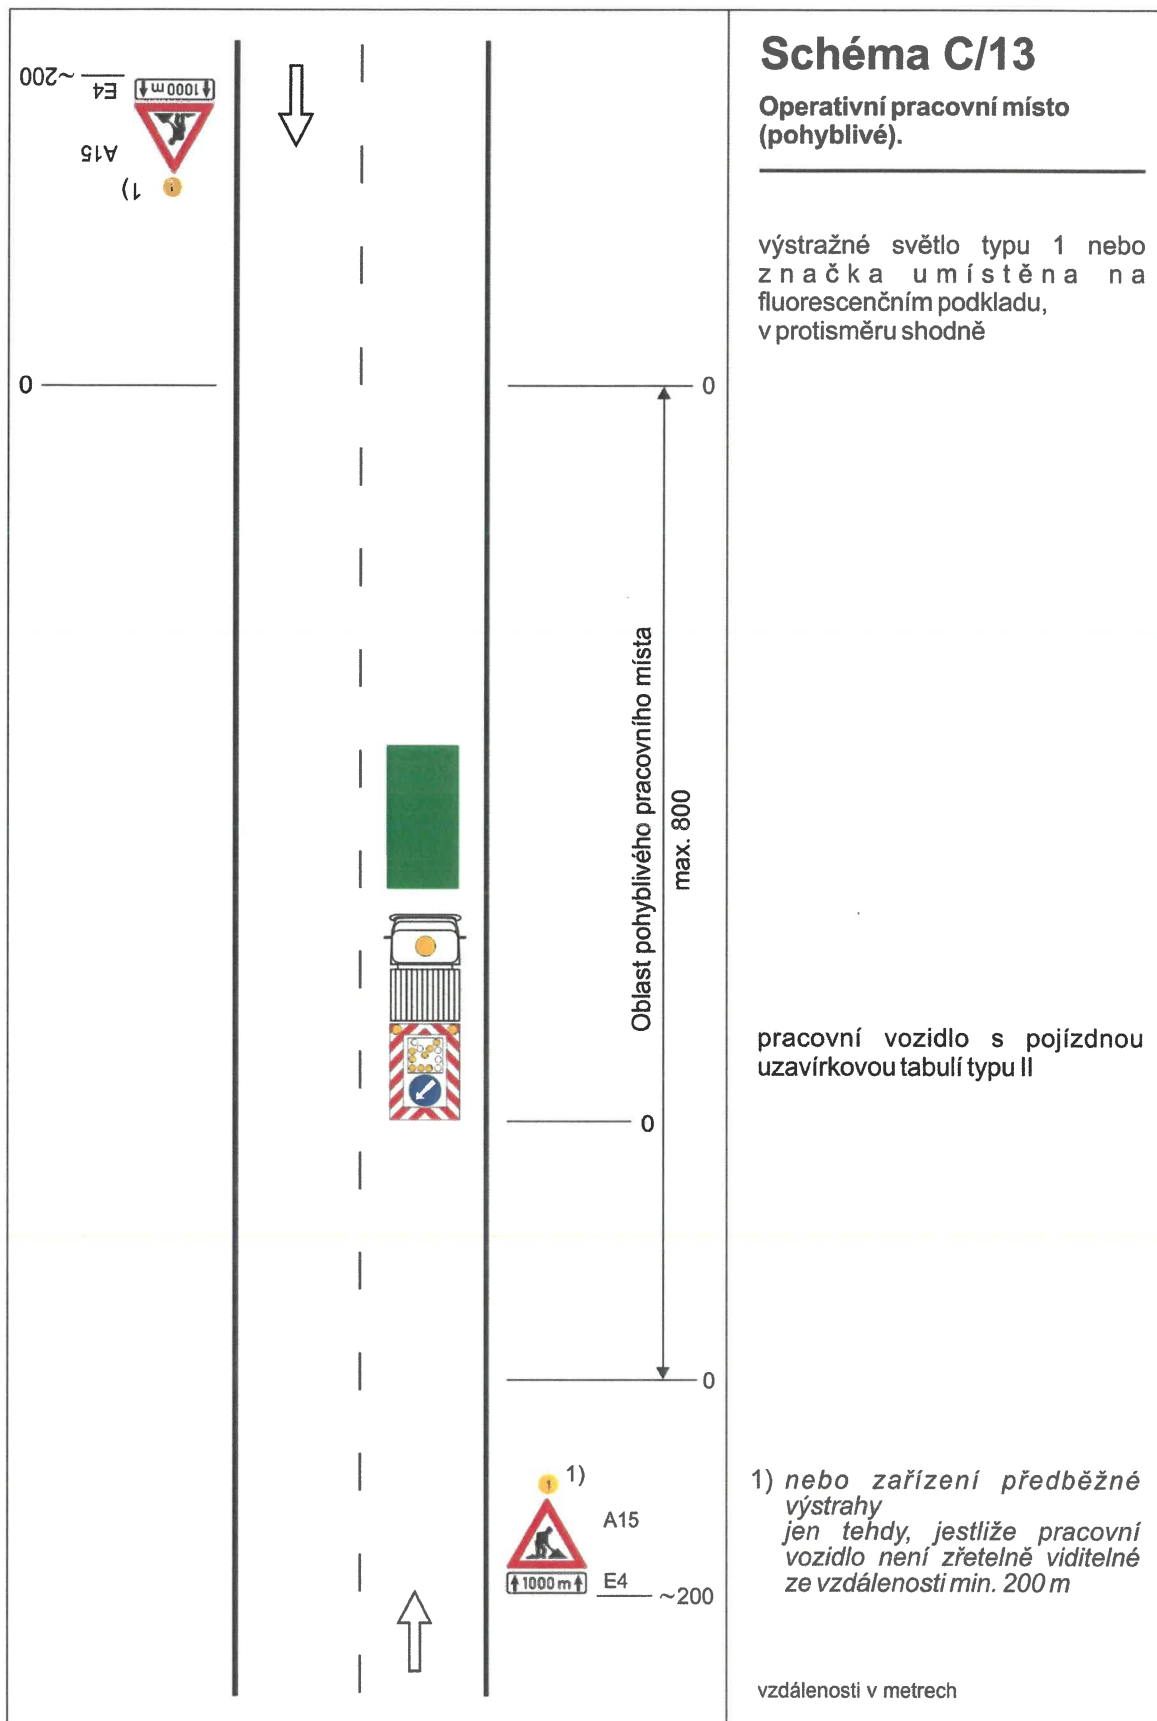

**Operativní pracovní místo
pohyblivé, značkovací stroj ve
středu vozovky.**

**Operativní pracovní místo
pohyblivé, značkovací stroj ve
středu vozovky.**

dopravní kužely (výška 0,3 m) ve vzdálenosti odpovídající době schnutí

1) *nelze-li dodržet, je potřebná uzavírka jízdního pruhu*

2) nebo zařízení předběžné výstrahy
jen tehdy, jestliže pracovní vozidlo není zřetelně viditelné ze vzdálenosti min. 200 m

vzdálenosti v metrech

Městský úřad Litomyšl

Odbor místního a silničního hospodářství

2

HEU Litomysl 106882/2019