

MĚSTSKÝ ÚŘAD LITOMYŠL
odbor místního a silničního hospodářství

Bří Štastných 1000
570 20 Litomyšl

Tel.: 461 653 333
Fax: 461 612 218

Č.j.: MěÚ Litomyšl 081592/2020

Oprávněná úřední osoba: Mgr. Rostislav Šimon

E-mail: rostislav.simon@litomysl.cz

Tel.: 461 653 362

Datum: 2020-11-24

OBEC NEMČICE	Čís. jedn. 549/2020
Došlo dne: 25. 11. 2020	Počet listů 1
Příloha (počet listů): 11	Spis. znak: 246.1/95

VEŘEJNÁ VYHLÁŠKA
oznámení opatření obecné povahy

Stanovení přechodné úpravy provozu na pozemních komunikacích

Odbor místního a silničního hospodářství Městského úřadu Litomyšl, jako věcně a místně příslušný obecní úřad podle § 77 odst. 1 písm. c) a § 124 odst. 6 zákona č. 361/2000 Sb., o provozu na pozemních komunikacích a o změnách některých zákonů, ve znění pozdějších předpisů (dále jen „zákon o silničním provozu“), po posouzení žádosti, kterou dne 16. 11. 2020 podala Správa a údržba silnic Pardubického kraje, IČ: 000 85 031, Doubravice 98, 533 53 Pardubice (dále jen „žadatel“), po jejím projednání dle § 77 odst. 3 zákona o silničním provozu s Dopravním inspektorátem Krajského ředitelství policie Pardubického kraje, Územního odboru Svitavy, Purkyňova 1907/2, 568 14 Svitavy - č.j. KRPE-86731-1/ČJ-2020-170906 ze dne 23. 11. 2020, v souladu s vyhláškou č. 294/2015 Sb., kterou se provádějí pravidla provozu na pozemních komunikacích, ve znění pozdějších předpisů, v návaznosti na ustanovení §171 a 173 zákona č. 500/2004 Sb., správní řád, ve znění pozdějších předpisů (dále jen „správní řád“), vydává podle § 77 odst. 5 zákona o silničním provozu toto opatření obecné povahy a

s t a n o v í

žadateli přechodnou úpravu provozu na pozemních komunikacích, která spočívá v dočasném umístění přenosného dopravního značení na silnicích II. a III. třídy ve správním obvodu MěÚ Litomyšl během provádění prací běžné údržby.

Pro přechodnou úpravu provozu stanoví tyto podmínky:

1. Platnost stanovení: **od 01. 01. 2021 do 31. 12. 2021.**
2. **Dopravní značení bude provedeno přesně dle schémat,** která tvoří nedílnou přílohu tohoto stanovení přechodné úpravy provozu na pozemních komunikacích, a to odbornou firmou.
3. Budou splněny následující podmínky stanoviska Policie ČR, ÚO Svitavy, dopravního inspektorátu, č.j. KRPE-86731-1/ČJ-2020-170906 ze dne 23. 11. 2020:
 - a. Policie ČR, ÚO Svitavy, DING bude vyzooměna před každým omezením formou elektronické pošty, e-mail: sy.di@pcr.cz nebo telefonicky na tel. 974 578 258, 974 578 259, (974 578 253) s uvedením přesné polohy pracovního místa, rozsahu omezení provozu a předpokládaného trvání omezení!
 - b. Ze strany zhotovitele během provádění prací nesmí dojít k ohrožení BESIP a bude dbáno o neporušenost a úplnost přenosného dopravního značení.
 - c. V případě rozporu přechodné úpravy provozu se stávající místní úpravou bude stávající dopravní značení zakryto nebo přeškrtnuto dle TP 66.
 - d. Za snížené viditelnosti bude případný výkop v tělese pozemní komunikace nebo v chodníkové ploše řádně osvětlen, to platí i pro vozidla stojící na krajnici nebo pracovní místo a jiné překážky na pozemní komunikaci.
 - e. V případě špatných rozhledových poměrů podél pracovního místa, případně při vzniku dopravních komplikací z hlediska plynulosti dopravy, zajistí zhotovitel řízení provozu pomocí náležitě poučených osob, vybavených výstražným oblečením dle TP 66.
 - f. Do doby konečné povrchové úpravy komunikace je zhotovitel povinen v místě zásahu řádně dosypávat nerovnosti.

- g. Pokud bude přenosným DZ omezen určitý úsek, práce budou probíhat v celém úseku. Jinak musí být označeno pouze místo zásahu!
 - h. Při neúplném označování přechodným dopravním značením a nesplnění podmínek bude Policií ČR, DI Svitavy každá další akce posuzována zvlášť
 - i. Dopravní značky a dopravní zařízení musí být pro účastníky provozu viditelné z dostatečné vzdálenosti, mimo obec nejméně ze vzdálenosti 100 m a v obci nejméně 50 m a nesmí zasahovat do průjezdního profilu komunikace.
 - j. Přenosné dopravní značky musí být vždy v reflexním provedení. Dopravní značení musí být provedeno v souladu s vyhláškou MD č. 294/2015 Sb., Ministerstva dopravy a spojů, kterou se provádějí pravidla silničního provozu na pozemních komunikacích, úprava a řízení provozu na pozemních komunikacích (dále jen vyhláška č. 294/2015 Sb). Budou dodrženy rozměry a provedení dle příslušné ČSN EN 12899-1. Spodní okraj přenosné dopravní značky musí být min. 0,6 m nad úroveň vozovky. Jako závaznou lze užít publikaci TP č. 66 „Zásady pro označování pracovních míst na pozemních komunikacích“, která byla schválena Ministerstvem dopravy čj. 21/2015-120-TN/1 ze dne 12. 03. 2015.
 - k. Svislé přenosné dopravní značky musí být umístěny na kovových červenobíle pruhovaných sloupcích dle TP 66. Červené a bílé pruhy musí mít šířku 100 – 200 mm. Pro umístění přenosného dopravního značení nesmí být využívány sloupky stávajícího svislého dopravního značení. Přenosné dopravní značky musí být osazeny s dostatečnou stabilitou proti povětrnostním podmínkám
4. Ve smyslu § 78 odst. 3 zákona o silničním provozu se k zajištění bezpečnosti a plynulosti silničního provozu povoluje užívání přenosných dopravních značek jen po dobu nezbytně nutnou, vždy po dokončení prací bude přenosné dopravní značení ihned odstraněno a provoz obnoven.
5. Dočasnou úpravu dopravního značení si zajistí žadatel, za splnění podmínek tohoto stanovení odpovídá: **Ing. Roman Vodička (Správa a údržba silnic Pardubického kraje, IČ: 000 85 031), tel. 602 491 464.**

MěÚ Litomyšl, odbor místního a silničního hospodářství, si vyhrazuje právo toto stanovení zrušit nebo doplnit, bude-li to veřejný zájem vyžadovat nebo v případě zjištění nedostatků.

Odůvodnění:

Toto opatření obecné povahy bylo vydáno na základě žádosti žadatele, který dne 16. 11. 2020 podal k odboru místního a silničního hospodářství Městského úřadu Litomyšl žádost o stanovení přechodné úpravy provozu na pozemních komunikacích, která spočívá v dočasném umístění přenosného dopravního značení na silnicích II. a III. třídy ve správním obvodu MěÚ Litomyšl během provádění prací běžné údržby.

Správní orgán s žádostí obdržel i grafický návrh, rozmístění dopravního značení bylo projednáno i s dotčeným orgánem Policie ČR dle § 77 odst. 2 písm. b) zákona o silničním provozu – souhlasné stanovisko Dopravního inspektorátu KrŘ policie Pk, Územního odboru Svitavy, č.j. KRPE-86731-1/ČJ-2020-170906 ze dne 23. 11. 2020. Z uvedených podkladů správní orgán vycházel při svém rozhodování a stanovení podmínek tohoto stanovení.

Správní orgán tak posoudil uvedenou žádost, a protože neshledal důvody, které by bránily jejímu kladnému vyřízení, stanovil přechodnou úpravu provozu v rozsahu a za podmínek uvedených ve výroku tohoto stanovení.

Poučení:

Opatření obecné povahy se oznamuje veřejnou vyhláškou a nabývá účinnosti pátým dnem po vyvěšení. V souladu s § 77 odst. 5 zákona o silničním provozu nedoručuje příslušný správní úřad návrh opatření obecné povahy a nevyzývá dotčené osoby k podávání připomínek nebo námitek. Proti opatření obecné povahy nelze podat opravný prostředek.

Mgr. Rostislav Šimon v. r.
referent odboru místního
a silničního hospodářství

Rozdělovník:

- Správa a údržba silnic Pardubického kraje, IČ: 000 85 031, Doubravice 98, 533 53 Pardubice (žadatel)

Dotčený orgán:

- KrŘ policie Pardubického kraje, Územní odbor Svitavy, Dopravní inspektorát, Purkyňova 1907/2, 568 14 Svitavy

K vyvěšení písemnosti na úřední desce:

- Městský úřad Litomyšl – odbor rozvoje a investic, oddělení majetkoprávní
- Obecní úřad Benátky, IČ: 002 76 375, Benátky 19, 570 01 Benátky
- Obecní úřad Bohuňovice, IČ: 002 76 421, Bohuňovice 13, 570 01 Bohuňovice
- Obecní úřad Budislav, IČ: 002 76 511, Budislav 64, 569 65 Budislav
- Obecní úřad Cerekvice nad Loučnou, IČ: 002 76 537, Cerekvice nad Loučnou 132, 569 53 Cerekvice nad Loučnou
- Obecní úřad Čistá, IČ: 002 76 545, Čistá 376, 569 56 Čistá u Litomyšle
- Obecní úřad Desná, IČ: 005 79 483, Desná 100, 570 01 Desná
- Obecní úřad Dolní Újezd, IČ: 002 76 596, Dolní Újezd 281, 569 61 Dolní Újezd
- Obecní úřad Horky, IČ: 005 79 513, Horky 55, 570 01 Horky
- Obecní úřad Horní Újezd, IČ: 005 79 521, Horní Újezd 1, 570 01 Horní Újezd
- Obecní úřad Chmelík, IČ: 005 79 548, Chmelík 76, 570 01 Chmelík
- Obecní úřad Chotovice, IČ: 002 76 715, Chotovice 62, 570 01 Chotovice
- Obecní úřad Chotěnov, IČ: 002 76 707, Chotěnov 23, 570 01 Chotěnov
- Obecní úřad Jarošov, IČ: 002 76 766, Jarošov 96, 569 66 Jarošov
- Obecní úřad Lubná, IČ: 002 76 952, Lubná 327, 569 63 Lubná
- Obecní úřad Makov, IČ: 002 76 961, Makov 113, 570 01 Makov
- Obecní úřad Morašice, IČ: 002 77 029, Morašice 96, 569 51 Morašice
- Obecní úřad Němčice, IČ: 002 79 277, Němčice 107, 561 18 Němčice
- Obecní úřad Nová Sídla, IČ: 005 79 581, Nová Sídla 78, 570 01 Nová Sídla
- Obecní úřad Nová Ves u Jarošova, IČ: 005 79 599, Nová Ves u Jarošova 41, 570 01 Nová Ves u Jarošova
- Obecní úřad Osík, IČ: 002 77 100, Osík 240, 569 67 Osík
- Obecní úřad Poříčí u Litomyšle, IČ: 005 79 611, Poříčí u Litomyšle 81, 570 01 Poříčí u Litomyšle
- Obecní úřad Příluka, IČ: 002 77 223, Příluka 80, 544 39 Příluka
- Obecní úřad Sebranice, IČ: 002 77 339, Sebranice 30, 569 62 Sebranice u Litomyšle
- Obecní úřad Sedliště, IČ: 002 77 347, Sedliště 46, 570 01 Sedliště
- Obecní úřad Sloupnice, IČ: 000 38 130, Horní Sloupnice 196, 565 53 Sloupnice
- Obecní úřad Strakov, IČ: 002 77 410, Strakov 3, 570 01 Strakov
- Obecní úřad Suchá Lhota, IČ: 002 77 436, Suchá Lhota 12, 570 01 Suchá Lhota
- Obecní úřad Trstěnice, IČ: 002 77 509, Trstěnice 238, 569 57 Trstěnice u Litomyšle
- Obecní úřad Tržek, IČ: 005 79 637, Tržek 21, 570 01 Tržek
- Obecní úřad Újezdec, IČ: 005 79 645, Újezdec 21, 570 01 Újezdec

Č.j.: MěÚ Litomyšl 081592/2020

- Obecní úřad Vidlatá Seč, IČ: 002 77 550, Vidlatá Seč 86, 570 01 Vidlatá Seč
- Obecní úřad Vlčkov, IČ: 002 79 714, Vlčkov 45, 560 02 Česká Třebová

Toto oznámení musí být vyvěšeno po dobu 15 dnů na výše uvedených úředních deskách a způsobem umožňujícím dálkový přístup. Po sejmutí musí být písemnost vrácena zpět na MěÚ Litomyšl, odbor místního a silničního hospodářství.

Vyvěšeno dne 25. 11. 2020

Sejmuto dne 10. 12. 2020

Adéla Kadlecová




Razítko a podpis oprávněné úřední osoby potvrzující vyvěšení a sejmutí na úřední desce.

Příloha:

- Grafický návrh „Schémata pro označování pracovních míst“ (11 stran A4)

Schémata pro označování pracovních míst

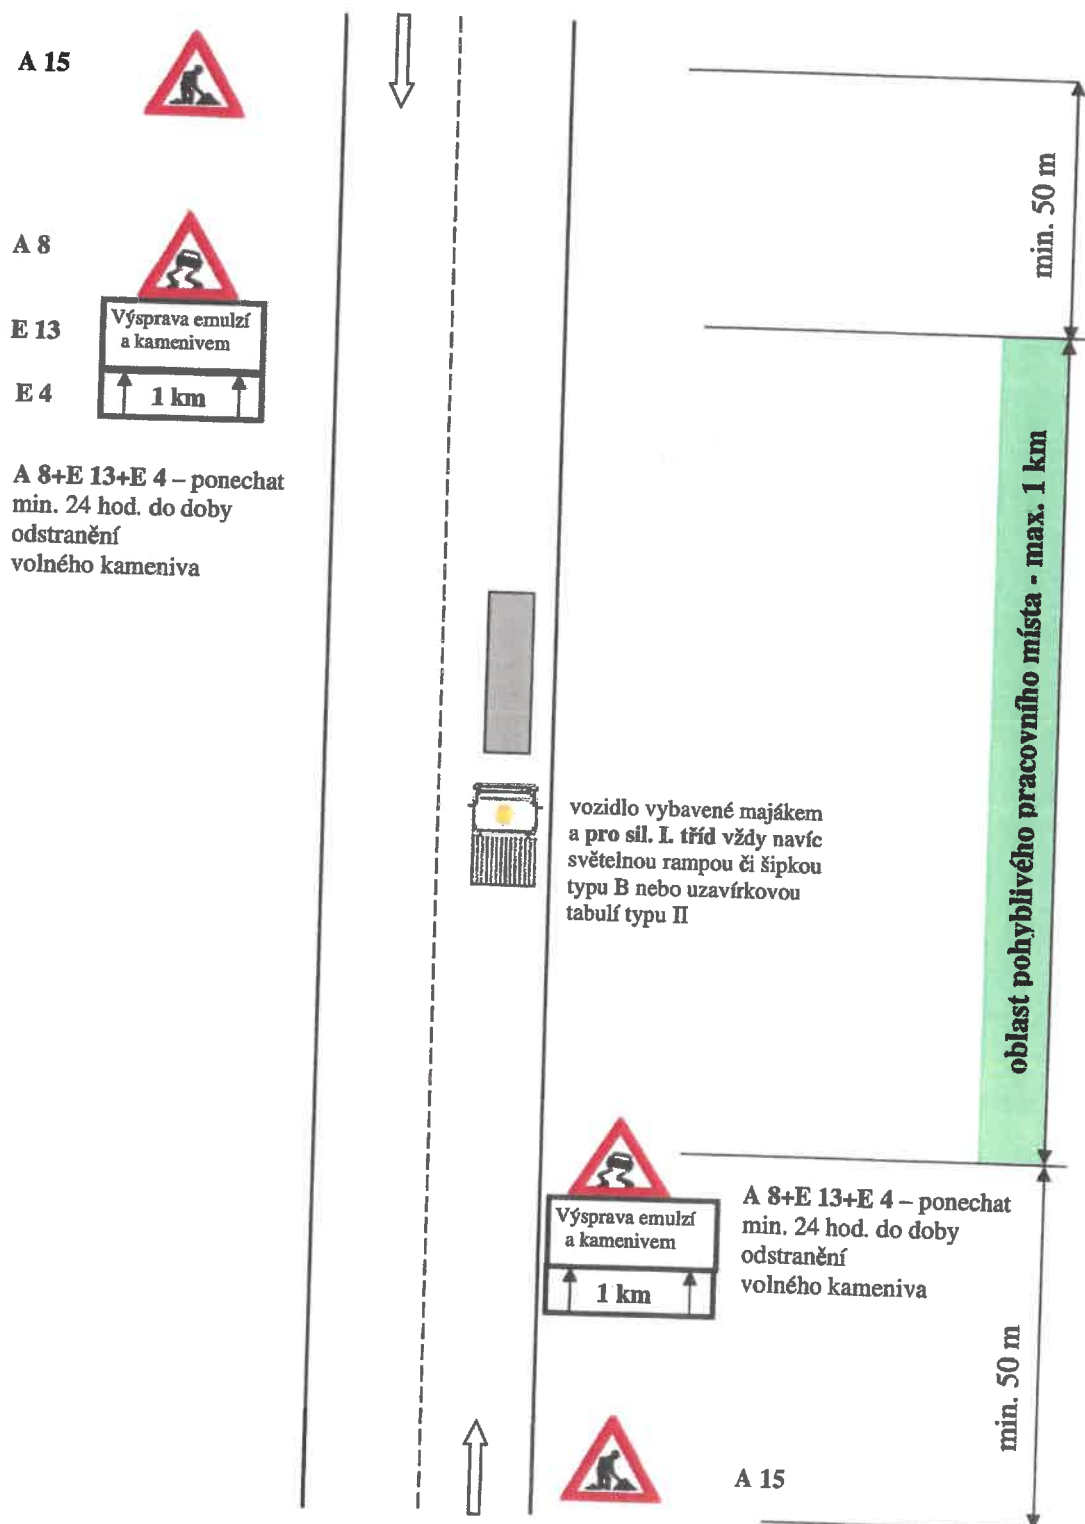
Schéma č. 1.1.: Výspravy vozovek emulzí a kamenivem – v obci

Městský úřad Litomyšl

Odbor místního a silničního
hospodářství

3

Litomyšl 081592 / 2020

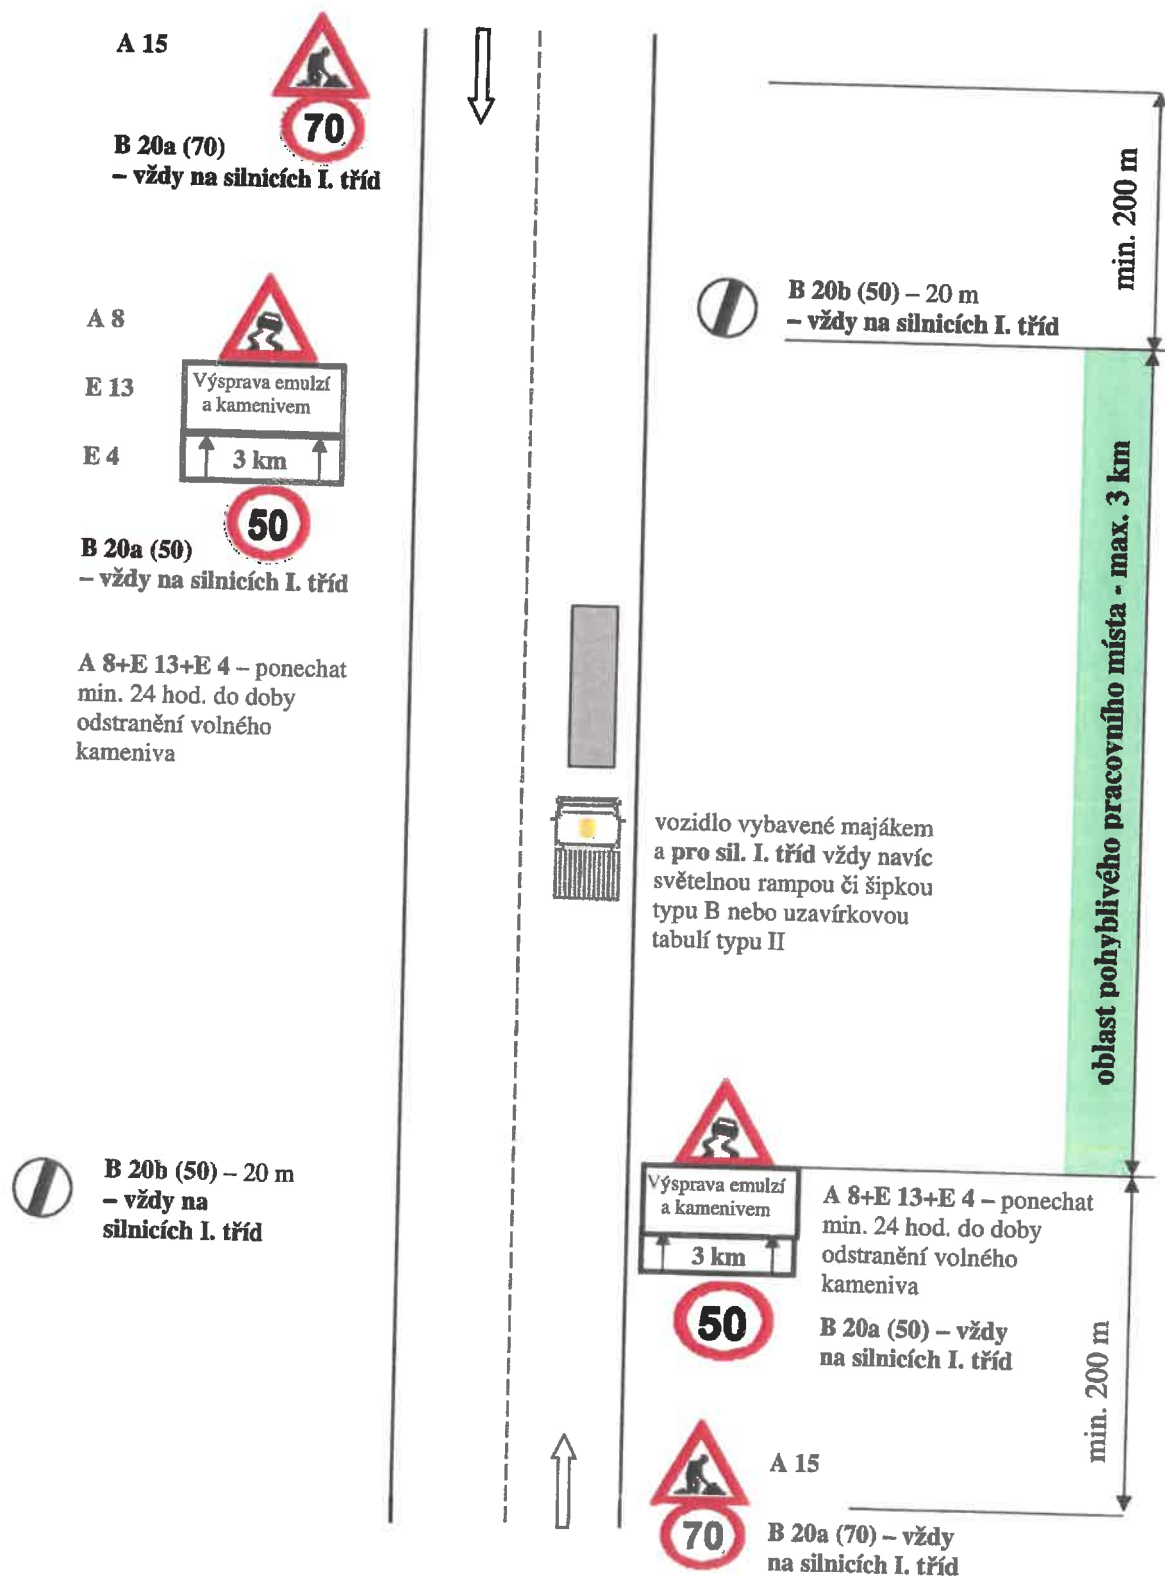Schéma č. 1.2.: Výspravy vozovek emulzí a kamenivem – mimo obec


Městský úřad Litomyšl

Odbor místního a silničního
hospodářství

3

KčÚ Litomyšl 081592 / 2010

Schéma č. 2.1.: Výspravy vozovek obalovanou živičnou směsí s případným frézováním poruchy – v obci

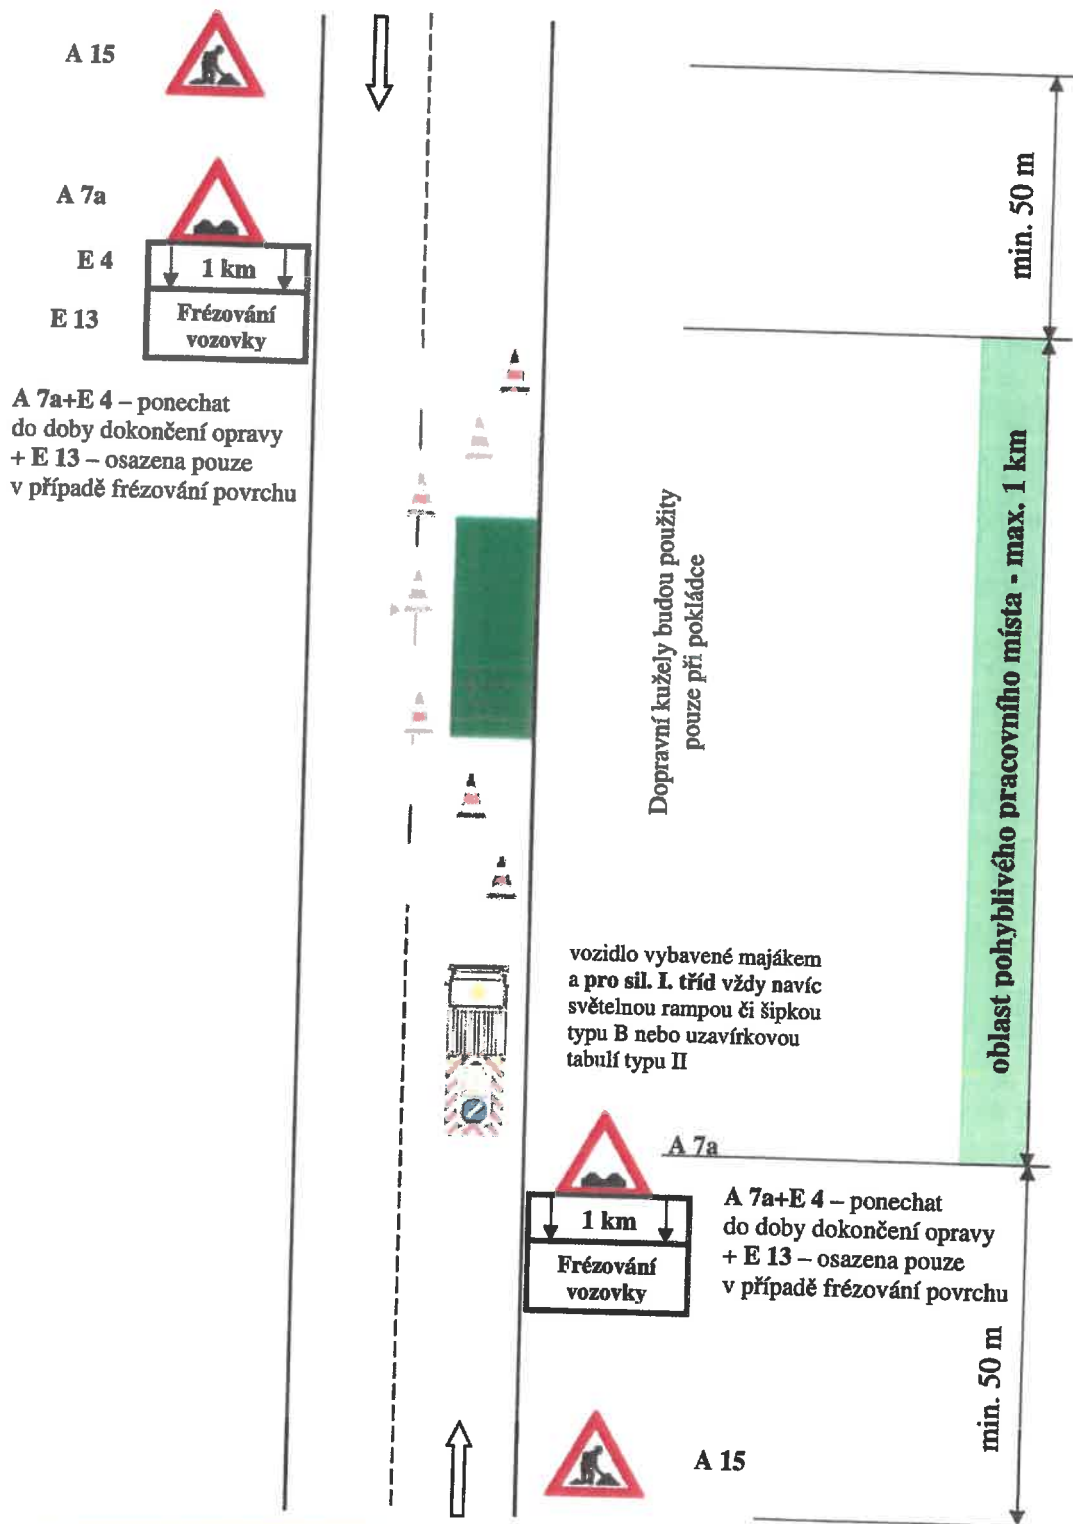


Městský úřad Litomyšl

Odbor místního a silničního hospodářství

3

MěÚ Litomyšl 081592 2020

Schéma č. 2.2.: Výspravy vozovek obalovanou živličnou směsí s případným frézováním poruchy – mimo obec

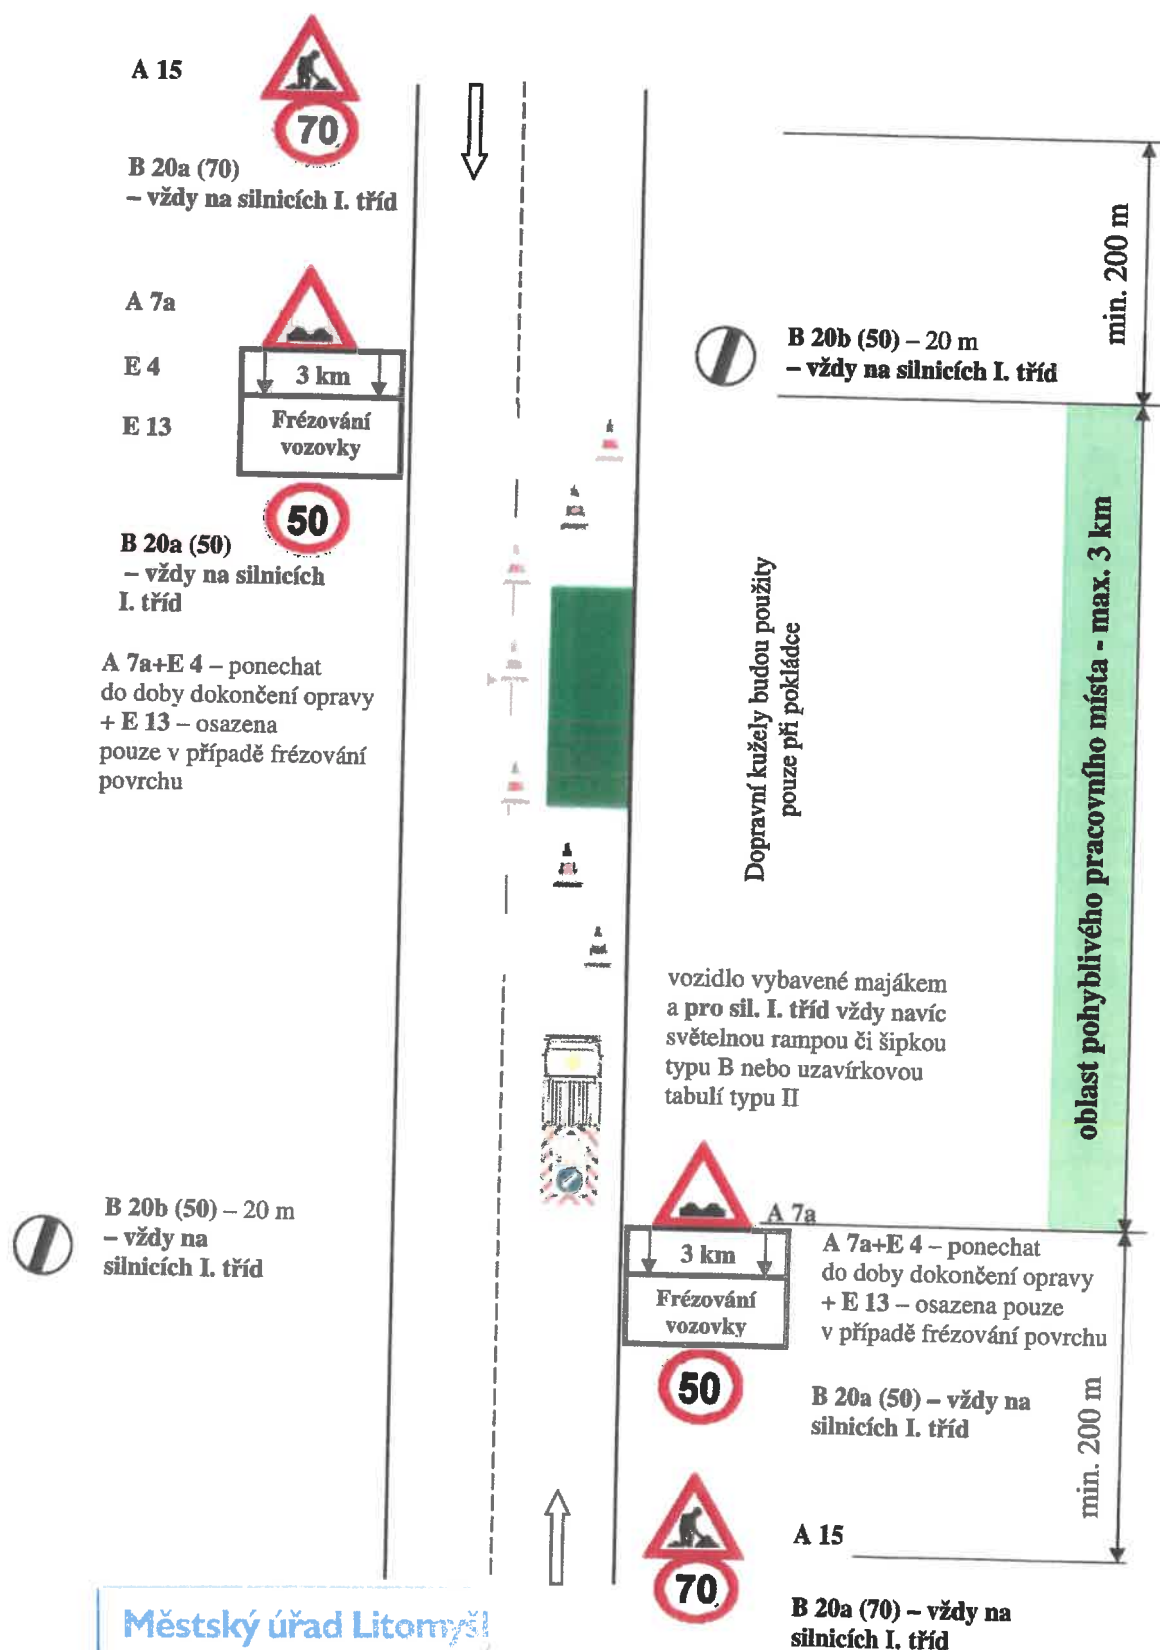

Městský úřad Litomyšl

Odbor místního a silničního hospodářství

keř Litomyšl 081592/2015



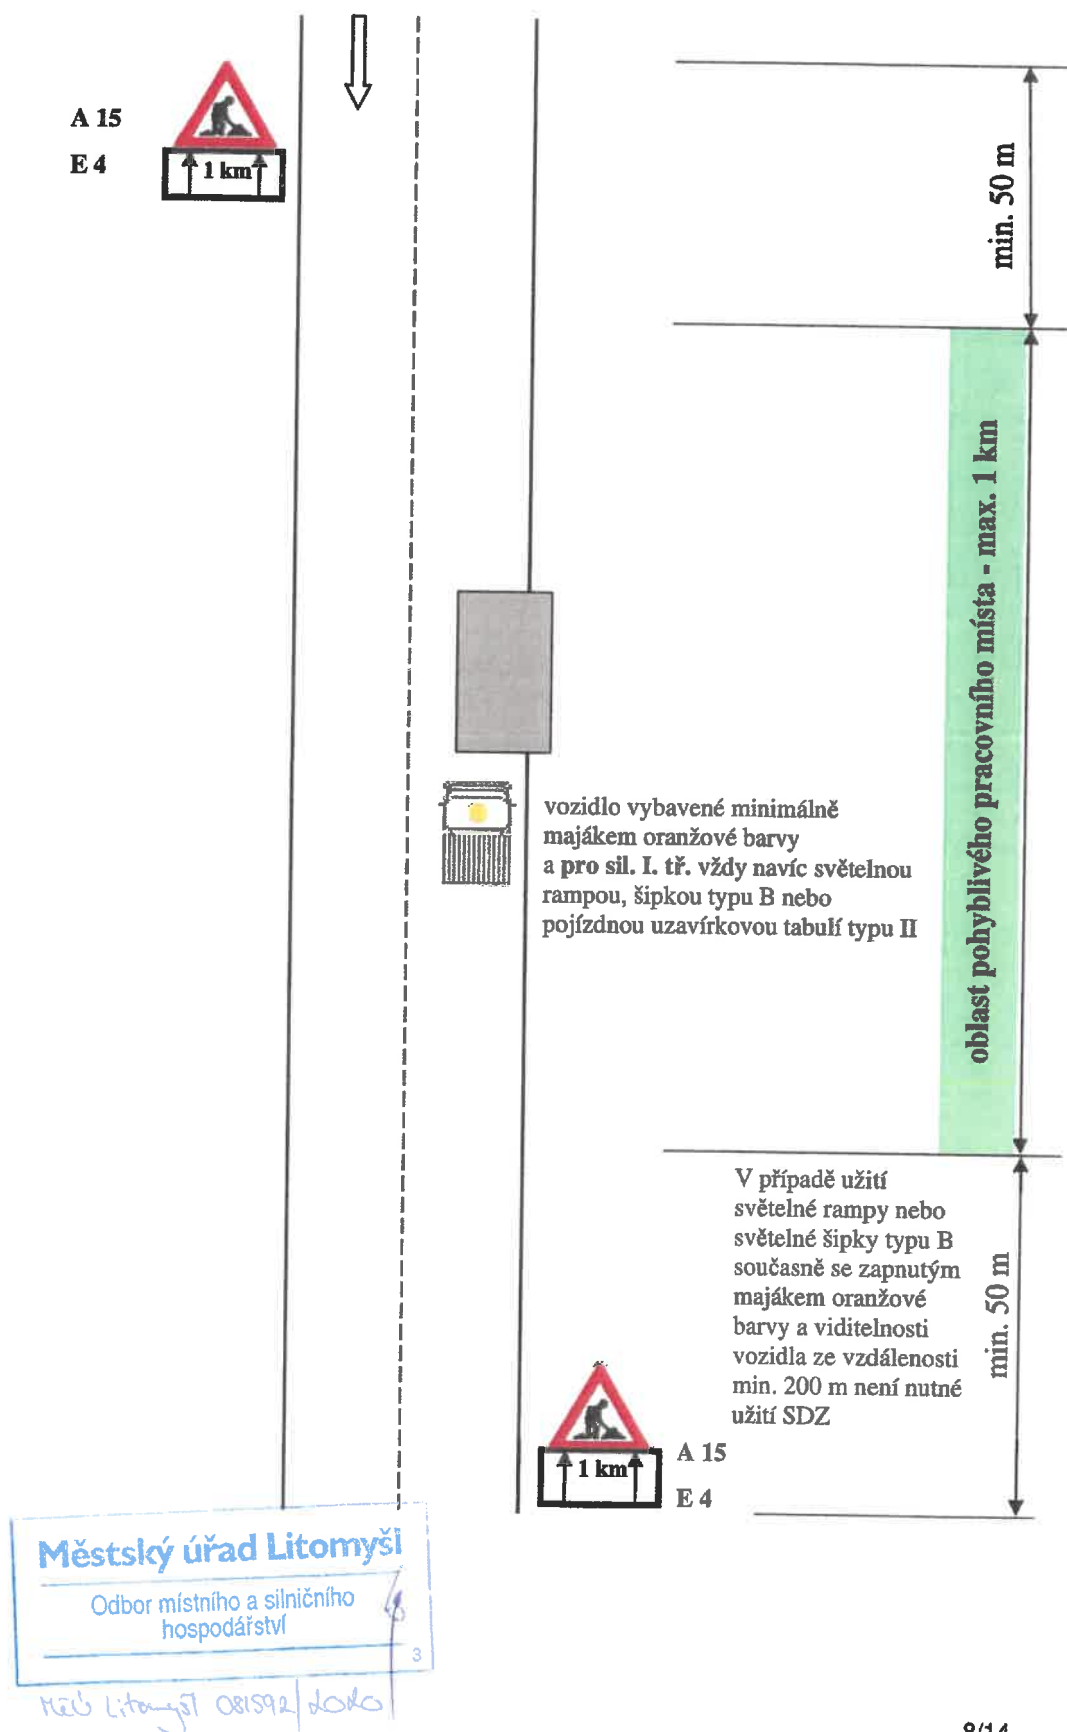
Schéma č. 3.1.: Ostatní běžná údržba součástí a příslušenství silnic – v obci

Schéma č. 3.2.: Ostatní běžná údržba součástí a příslušenství silnic – mimo obec

HEB Litomyšl 081592/2020

Schéma č. 4.1.: Provádění vodorovného dopravního značení – pohyblivé pracovní místo

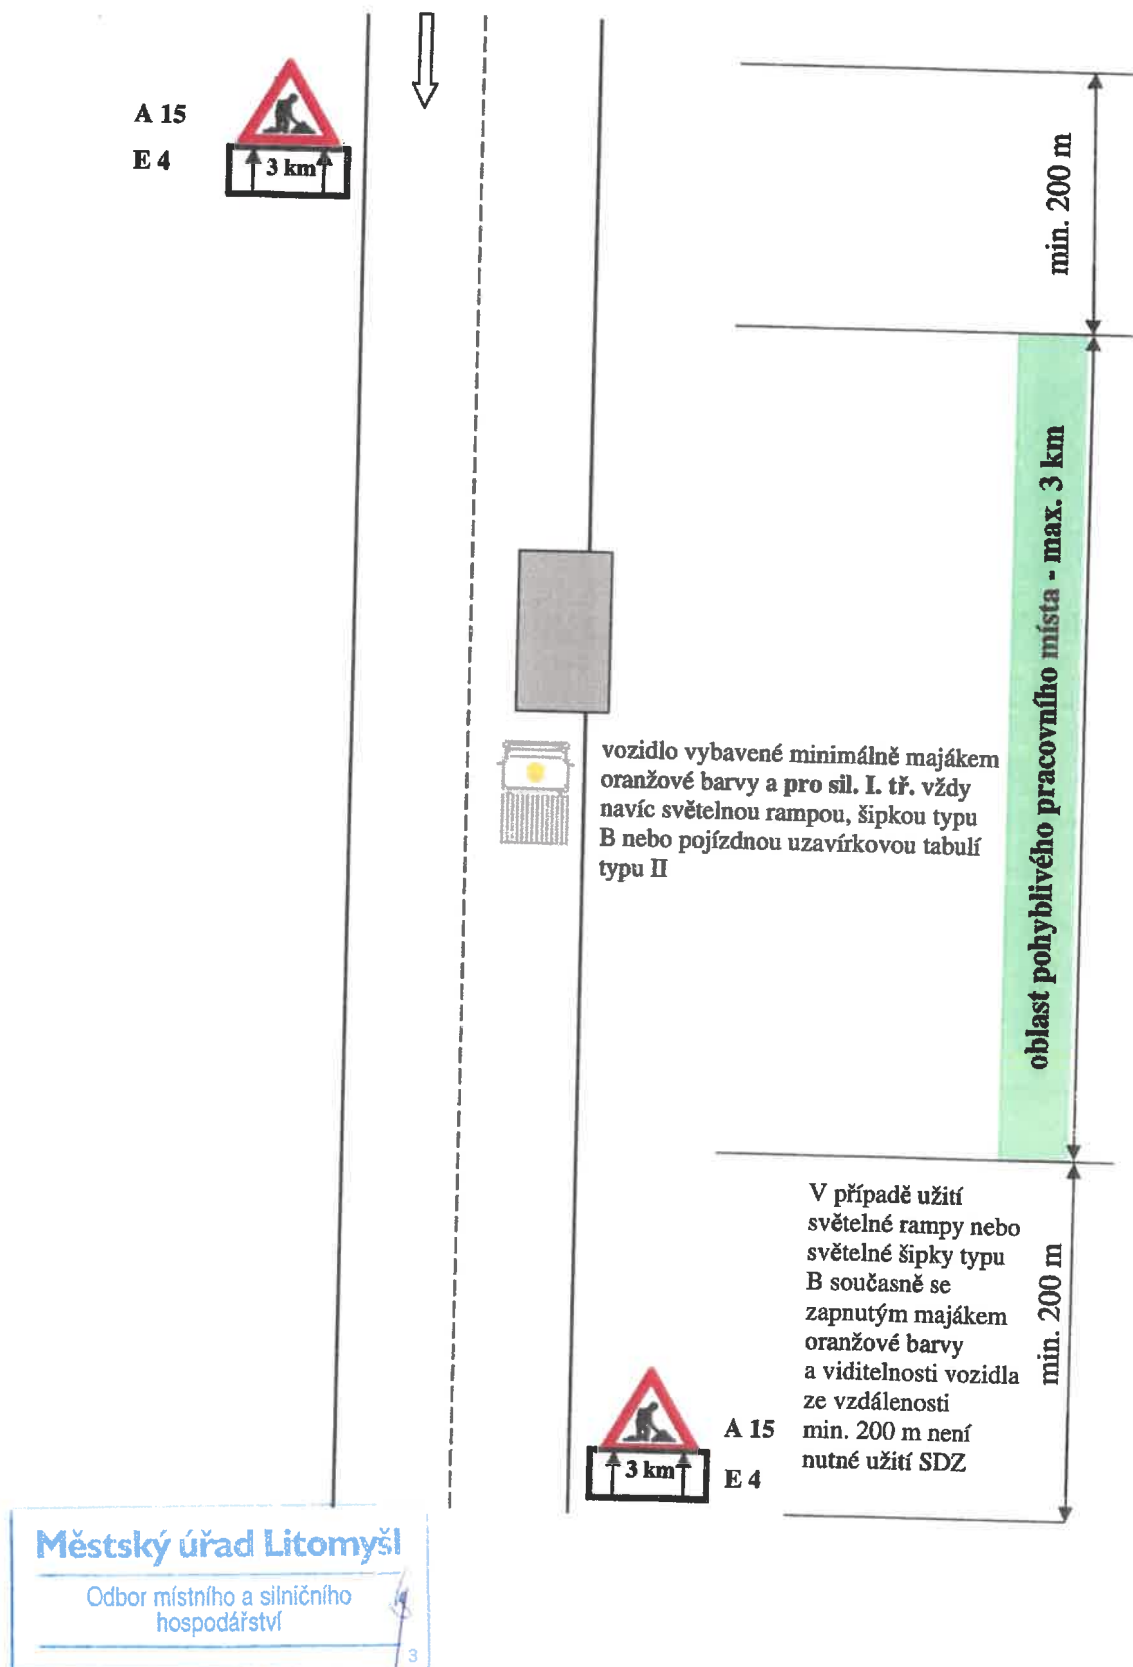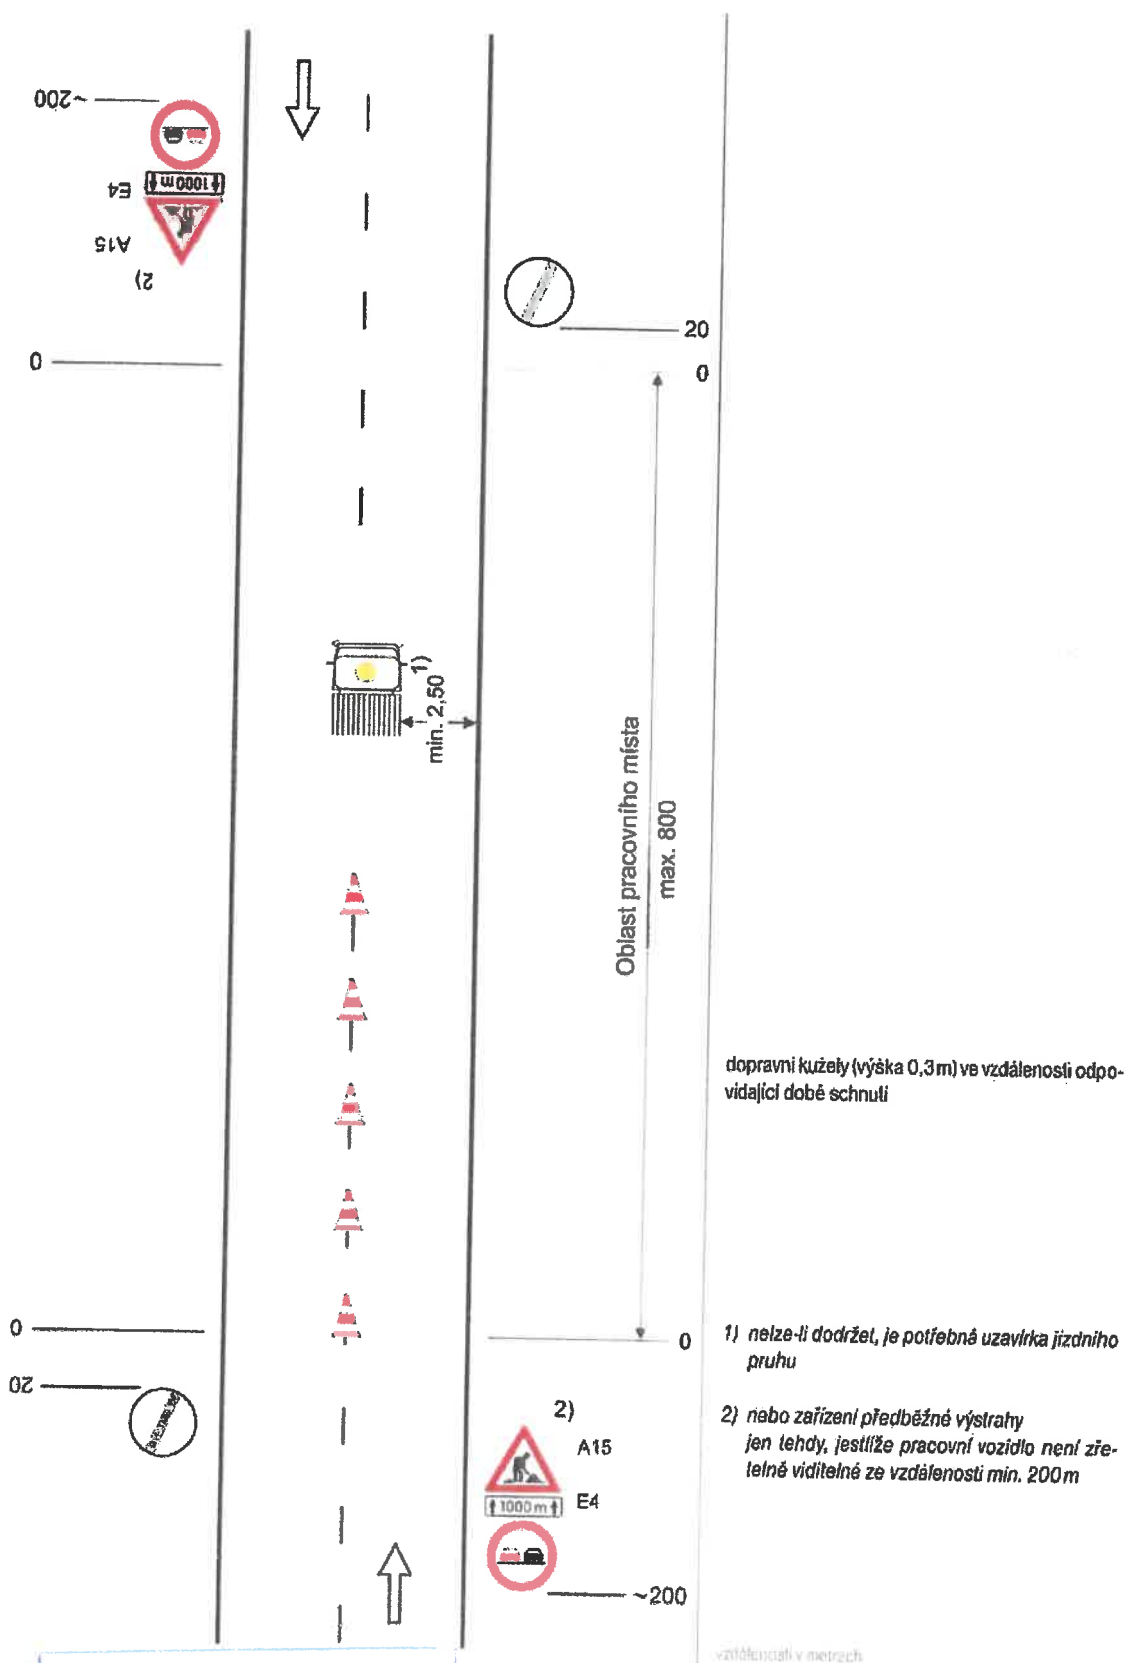

Městský úřad Litomyšl

Odbor místního a silničního hospodářství

3

Mat' Litanyel 081592 2020

Schéma č. 4.2.: Provádění vodorovného dopravního značení – místo s krátkou dobou provádění prací

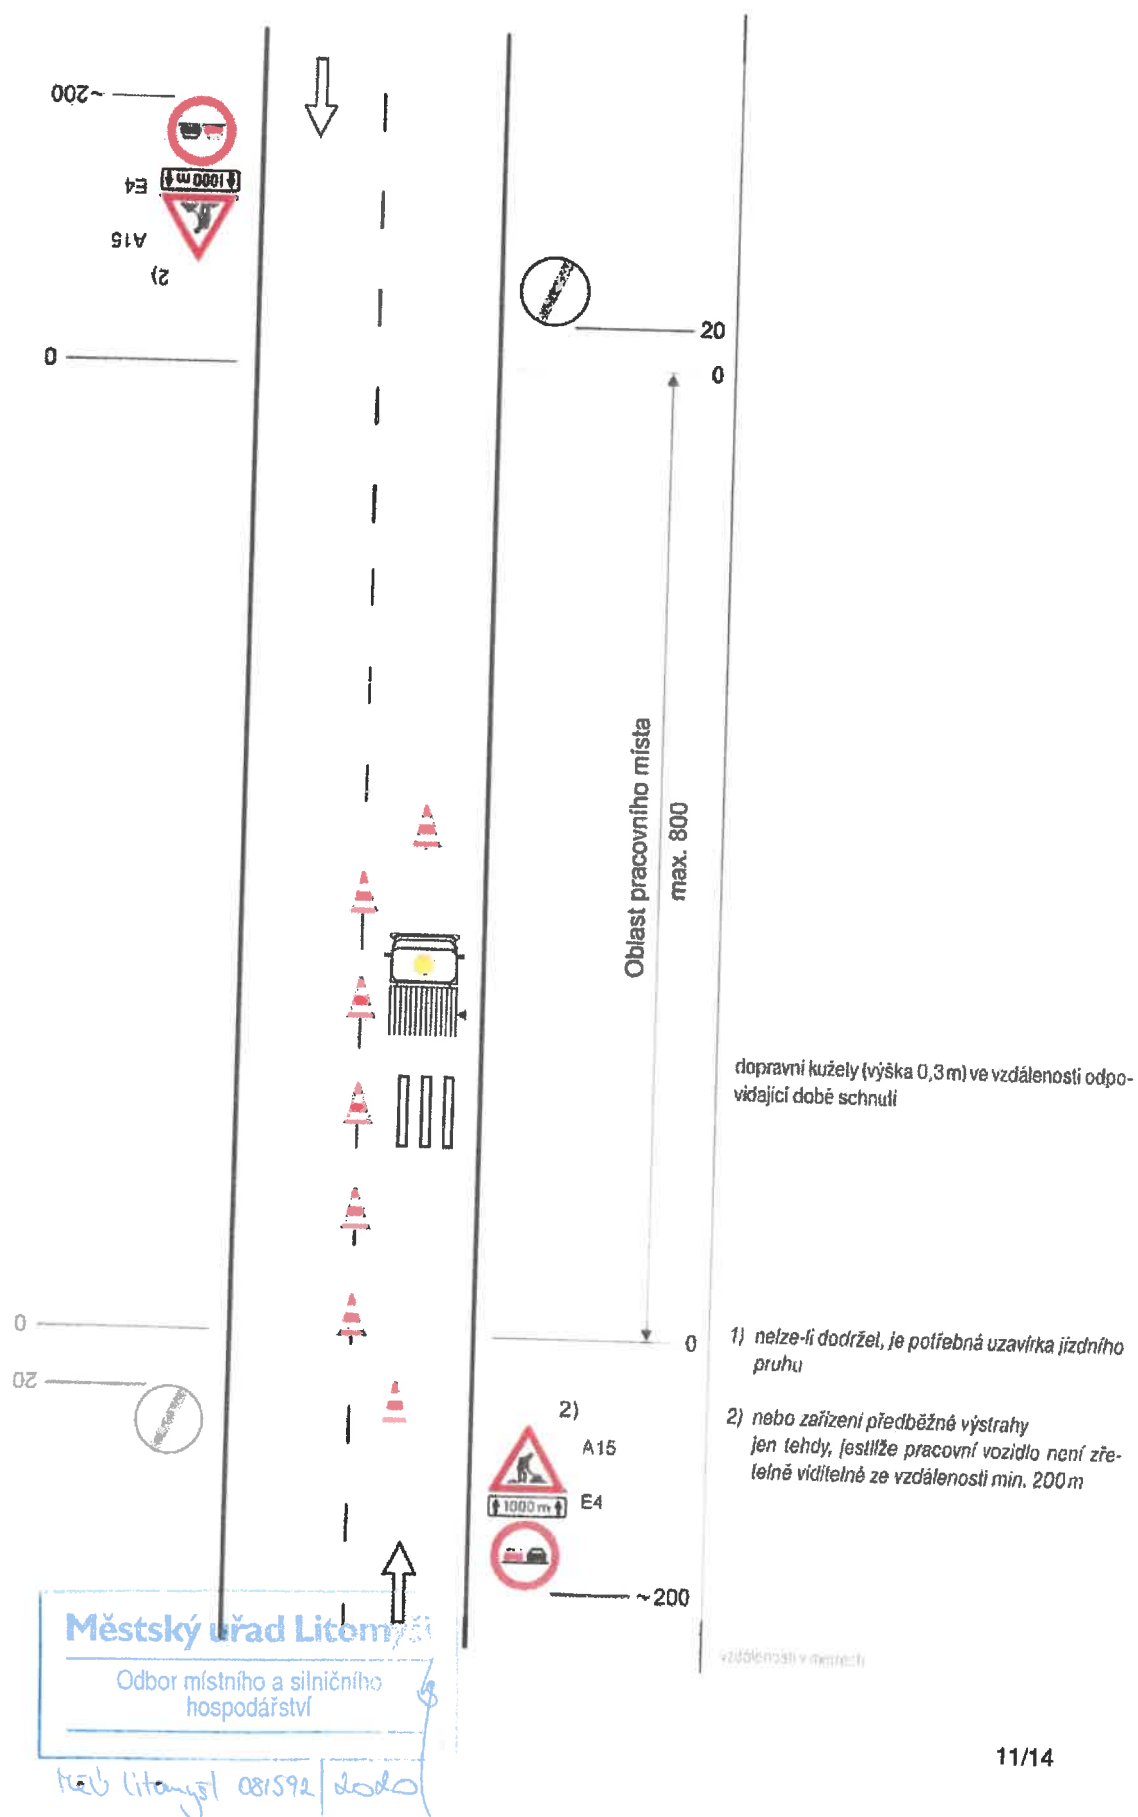
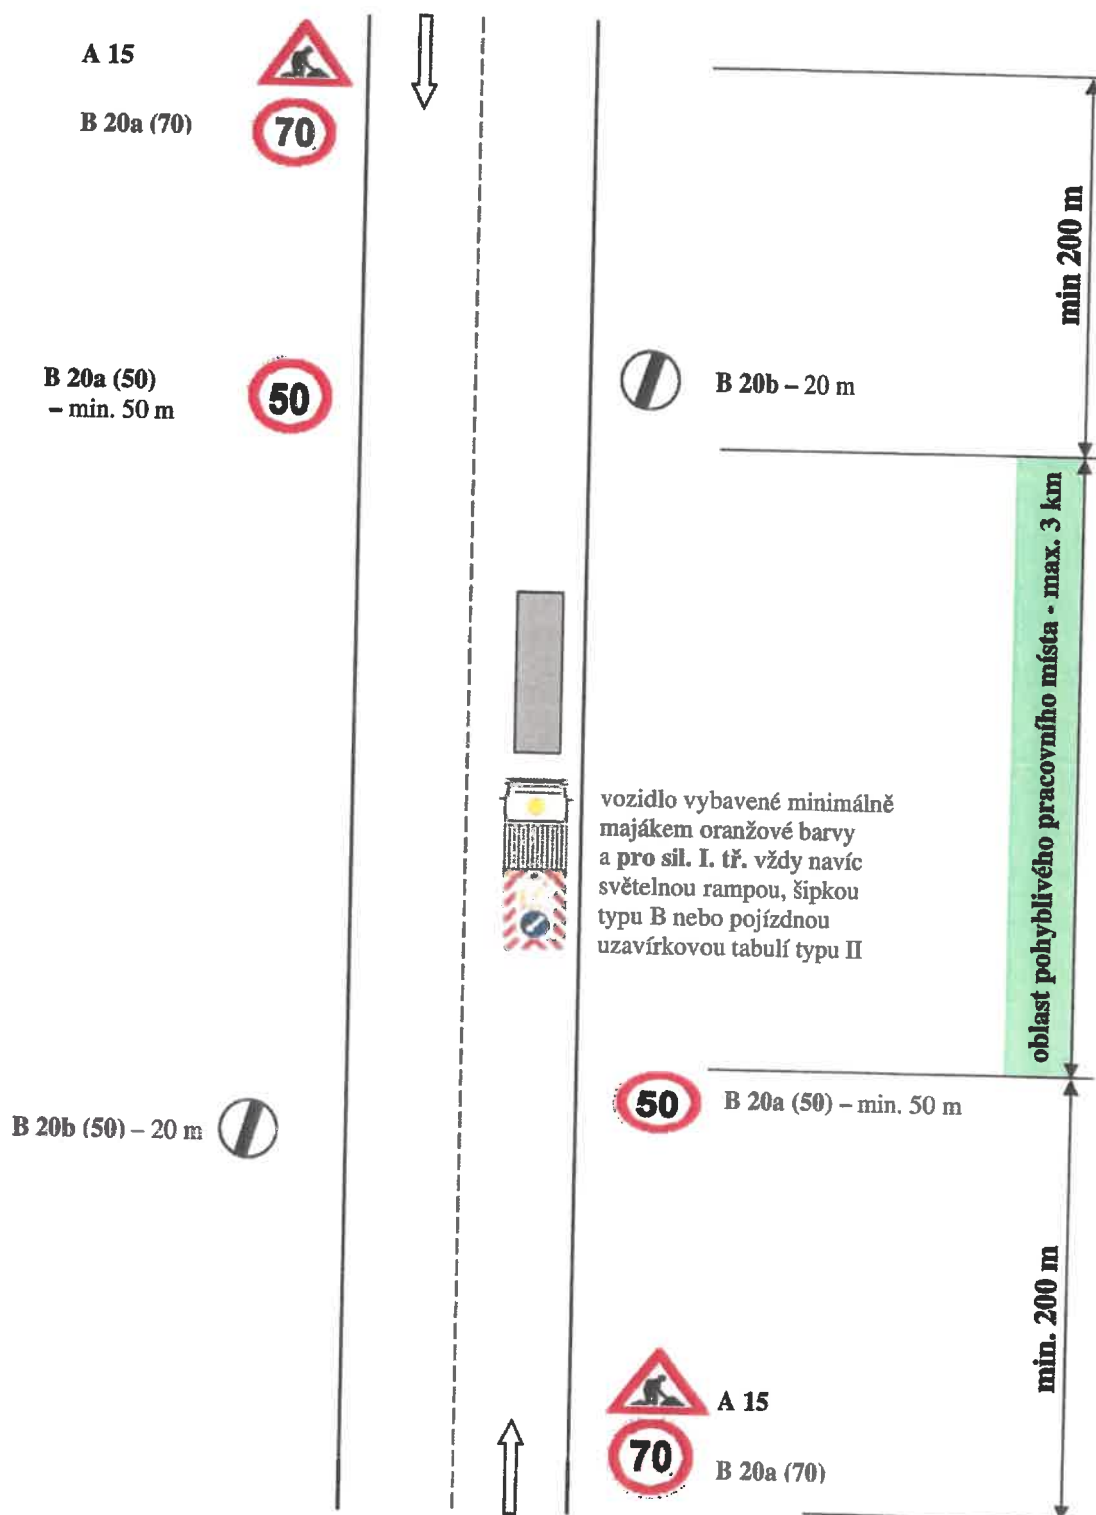


Schéma č. 5.: Omezení nejvyšší dovolené rychlosti – mimo obec

Městský úřad Litomyšl

Odbor místního a silničního
hospodářství

3

Hl. Litomyšl 081592 / dolo

Schéma č. 6.1.: Místa se závadou ve sjízdnosti – v obci – „výtluky, poškozená krajnice“



Podle závady ve sjízdnosti umísťujeme buď značku A 7a „Nerovnost vozovky“ nebo značku A 28 „Nezpevněná krajnice“.

Jestliže se jedná o nerovnosti v úseku delším než 500 m, doplňuje se značka č. A 7a (nebo značka A 28) dodatkovou tabulkou č. E 4 „Délka úseku“ s uvedením skutečné vzdálenosti.



Podle závady ve sjízdnosti umísťujeme buď značku A 7a „Nerovnost vozovky“ nebo značku A 28 „Nezpevněná krajnice“.

Jestliže se jedná o nerovnosti v úseku delším než 500 m, doplňuje se značka č. A 7a (nebo značka A 28) dodatkovou tabulkou č. E 4 „Délka úseku“ s uvedením skutečné vzdálenosti.



Městský úřad Litomyšl


Odbor místního a silničního hospodářství

MěÚ Litomyšl 081592 / 2020

Schéma č. 6.2.: Místa se závadou ve sjízdnosti – mimo obec – „výtluky, poškozená krajnice“

Podle závady ve sjízdnosti umísťujeme buď značku A 7a „Nerovnost vozovky“ nebo značku A 28 „Nezpevněná krajnice“.

Jestliže se jedná o nerovnosti v úseku delším než 500 m, doplňuje se značka č. A 7a (nebo značka A 28) dodatkovou tabulkou č. E 4 „Délka úseku“ s uvedením skutečné vzdálenosti.

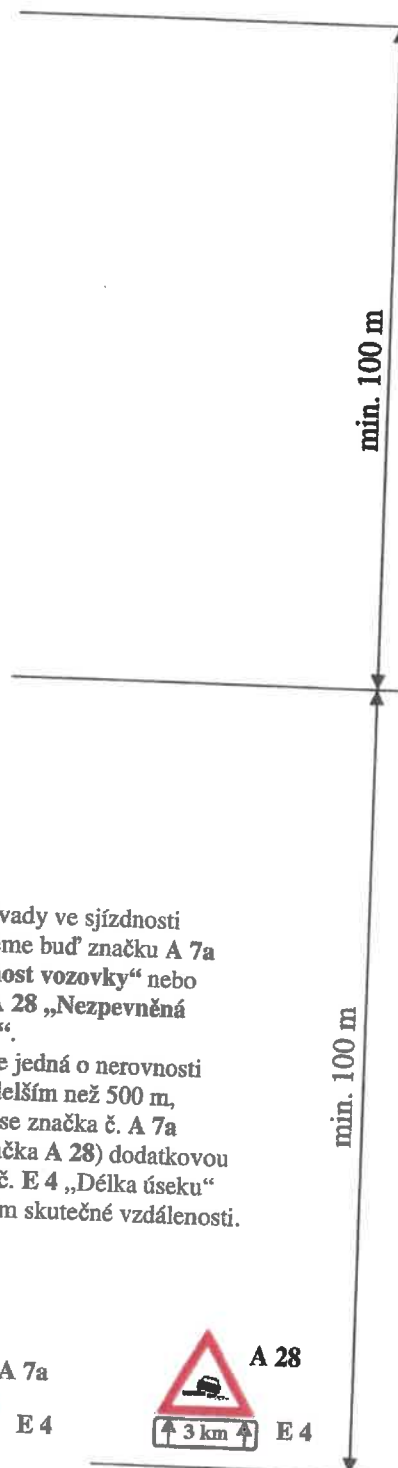

Podle závady ve sjízdnosti umísťujeme buď značku A 7a „Nerovnost vozovky“ nebo značku A 28 „Nezpevněná krajnice“.

Jestliže se jedná o nerovnosti v úseku delším než 500 m, doplňuje se značka č. A 7a (nebo značka A 28) dodatkovou tabulkou č. E 4 „Délka úseku“ s uvedením skutečné vzdálenosti.



Městský úřad Litomyšl
Odbor místního a silničního hospodářství

Kač Litomyšl 081592 / dodo