


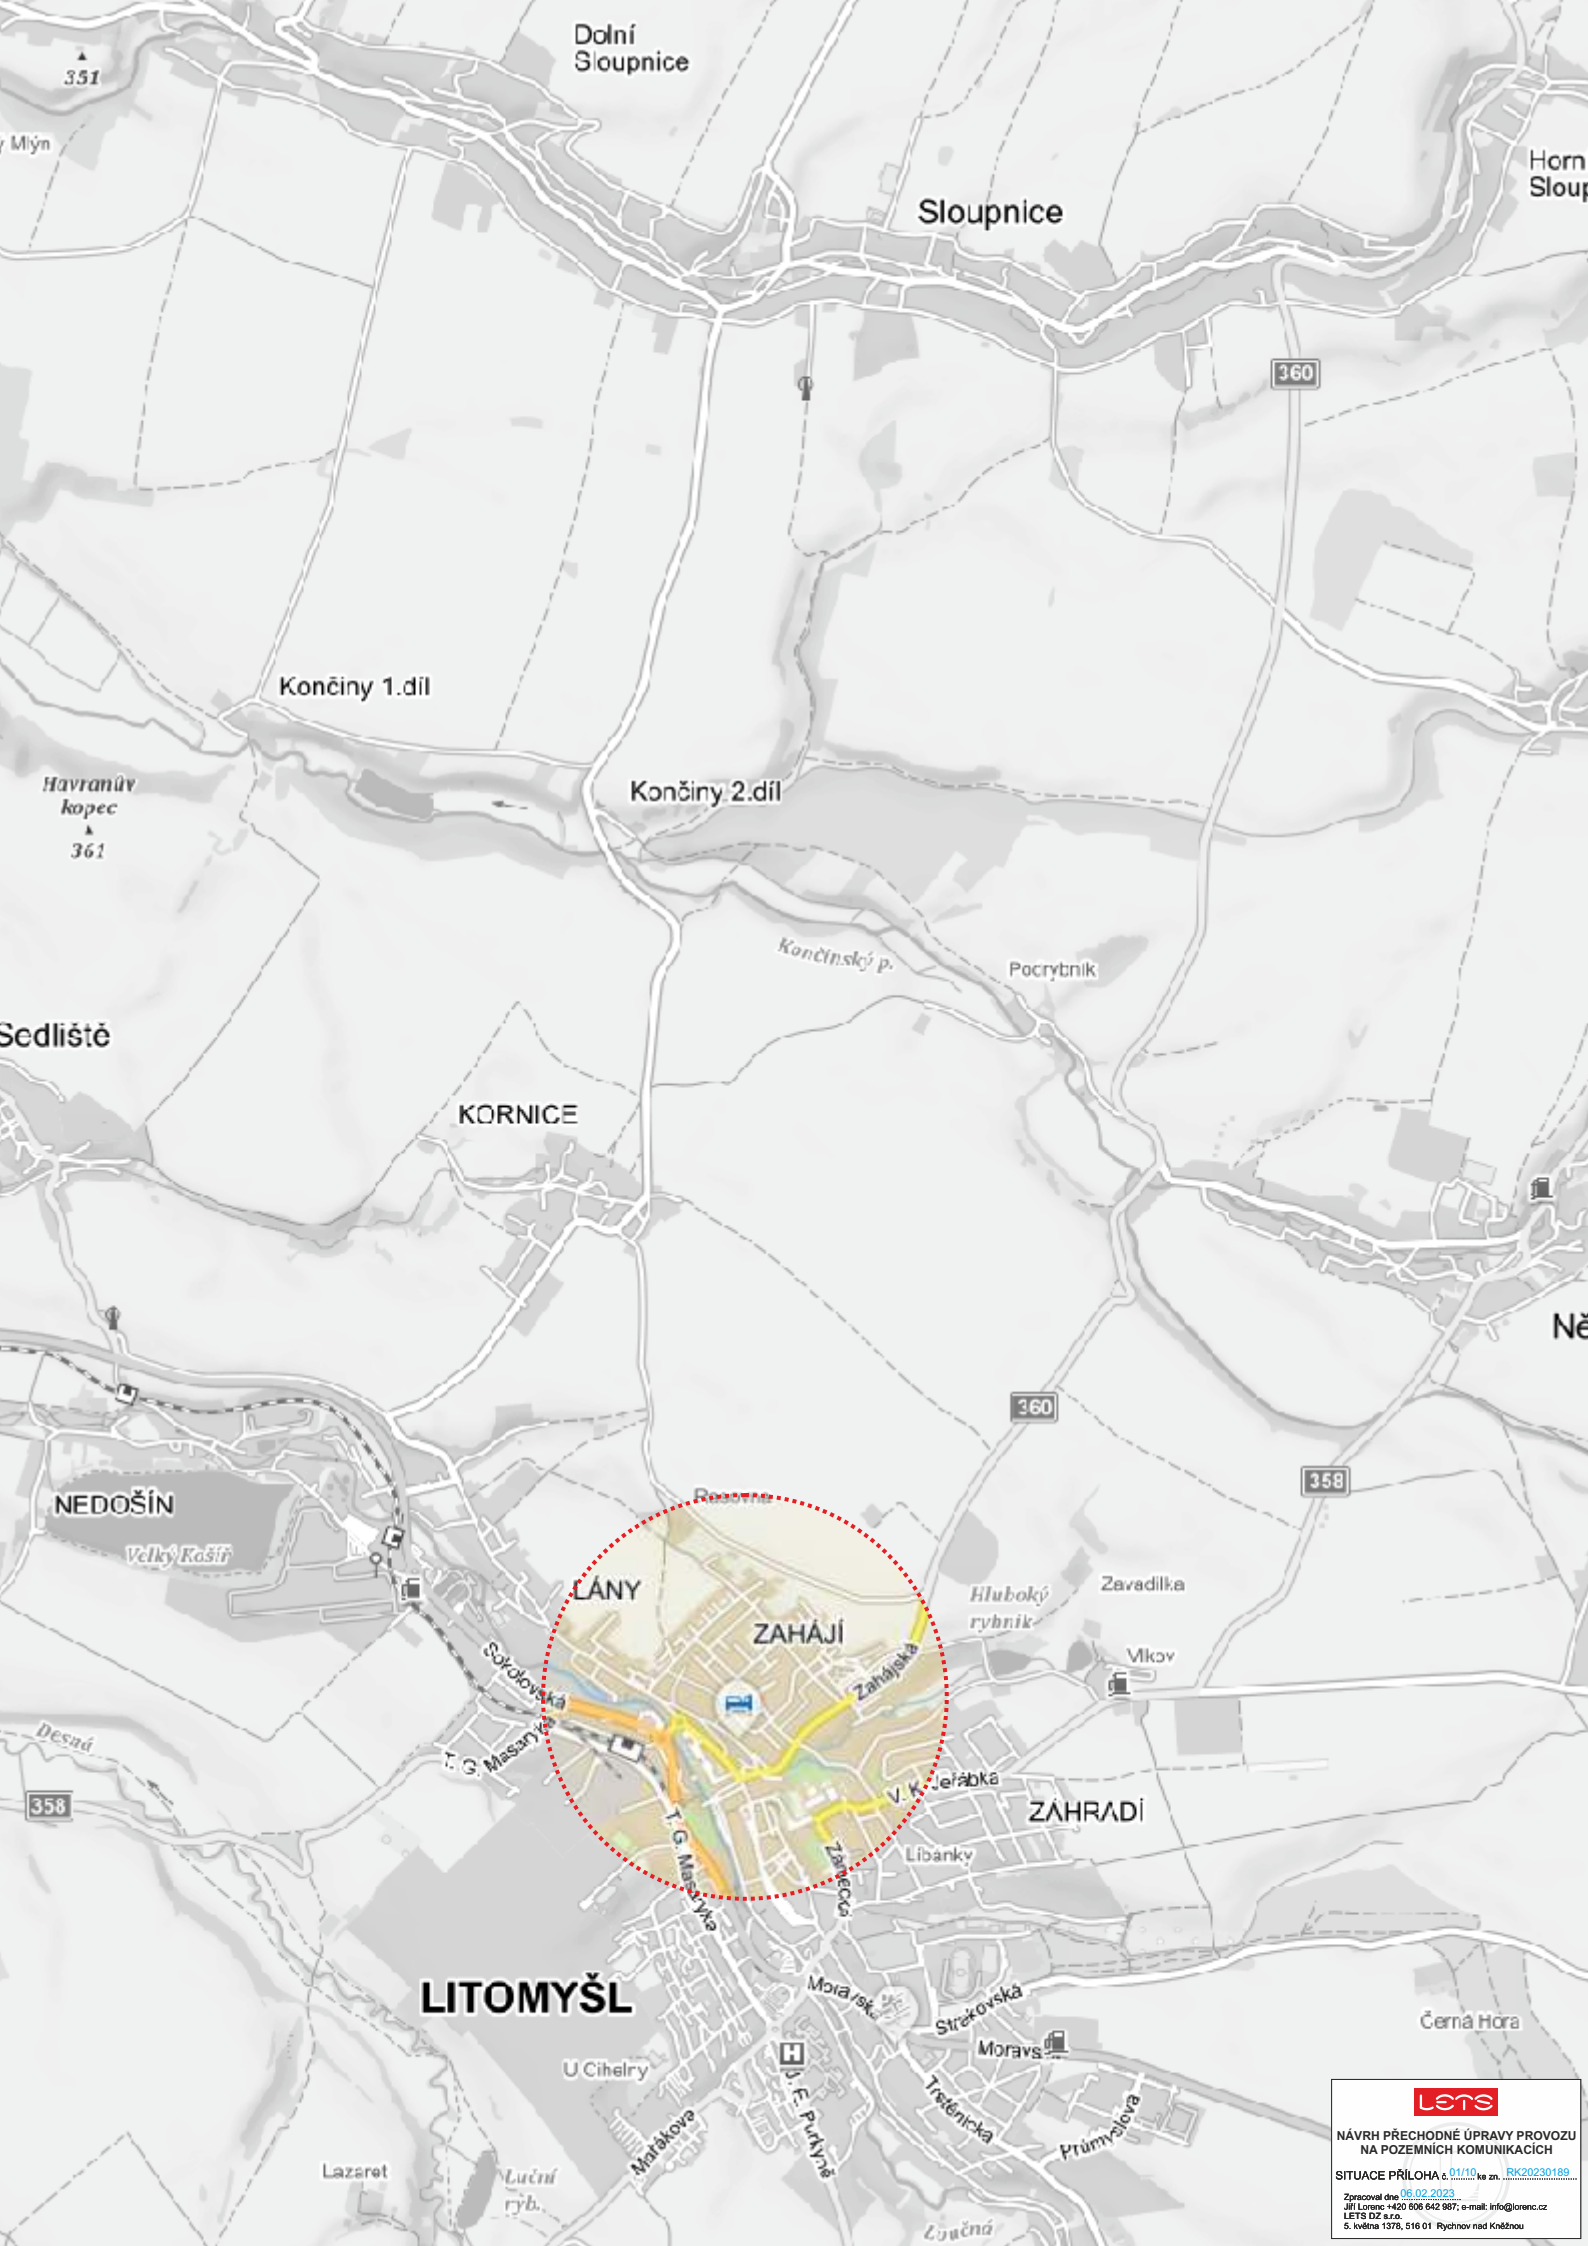

NÁVRH PŘECHODNÉ ÚPRAVY PROVOZU
NA POZEMNÍCH KOMUNIKACÍCH

SITUACE PŘÍLOHA č. 01/10, RK20230189

Zpracoval dne 06.02.2023
Jiří Lorenc +420 806 642 987; e-mail: info@lorenc.cz
LETS DZ s.r.o.
S. Jiráka 1378, 516 01 Rychov nad Kněžnou




POZOR
SILNICE II/360
v LITOMYŠLI
UZAVŘENA
00.00. - 00.00.2023

SLOUPNICE/ÚSTÍ
LITOMYŠL
SLOUPNICE/ÚSTÍ
LITOMYŠL
SLOUPNICE/ÚSTÍ
LITOMYŠL

lets
NÁVRH PŘECHODNÉ ÚPRAVY PROVOZU
NA POZEMNÍCH KOMUNIKACÍCH
SITUACE PŘÍLOHA č. 02/10
Zpracoval dne: 06.02.2023
Jiří Lorenc +420 806 642 987; e-mail: info@lorenc.cz
LETS DZ s.r.o.
S. Jevíčka 1378, 516 01 Rychov nad Kněžnou

LITOMYŠL

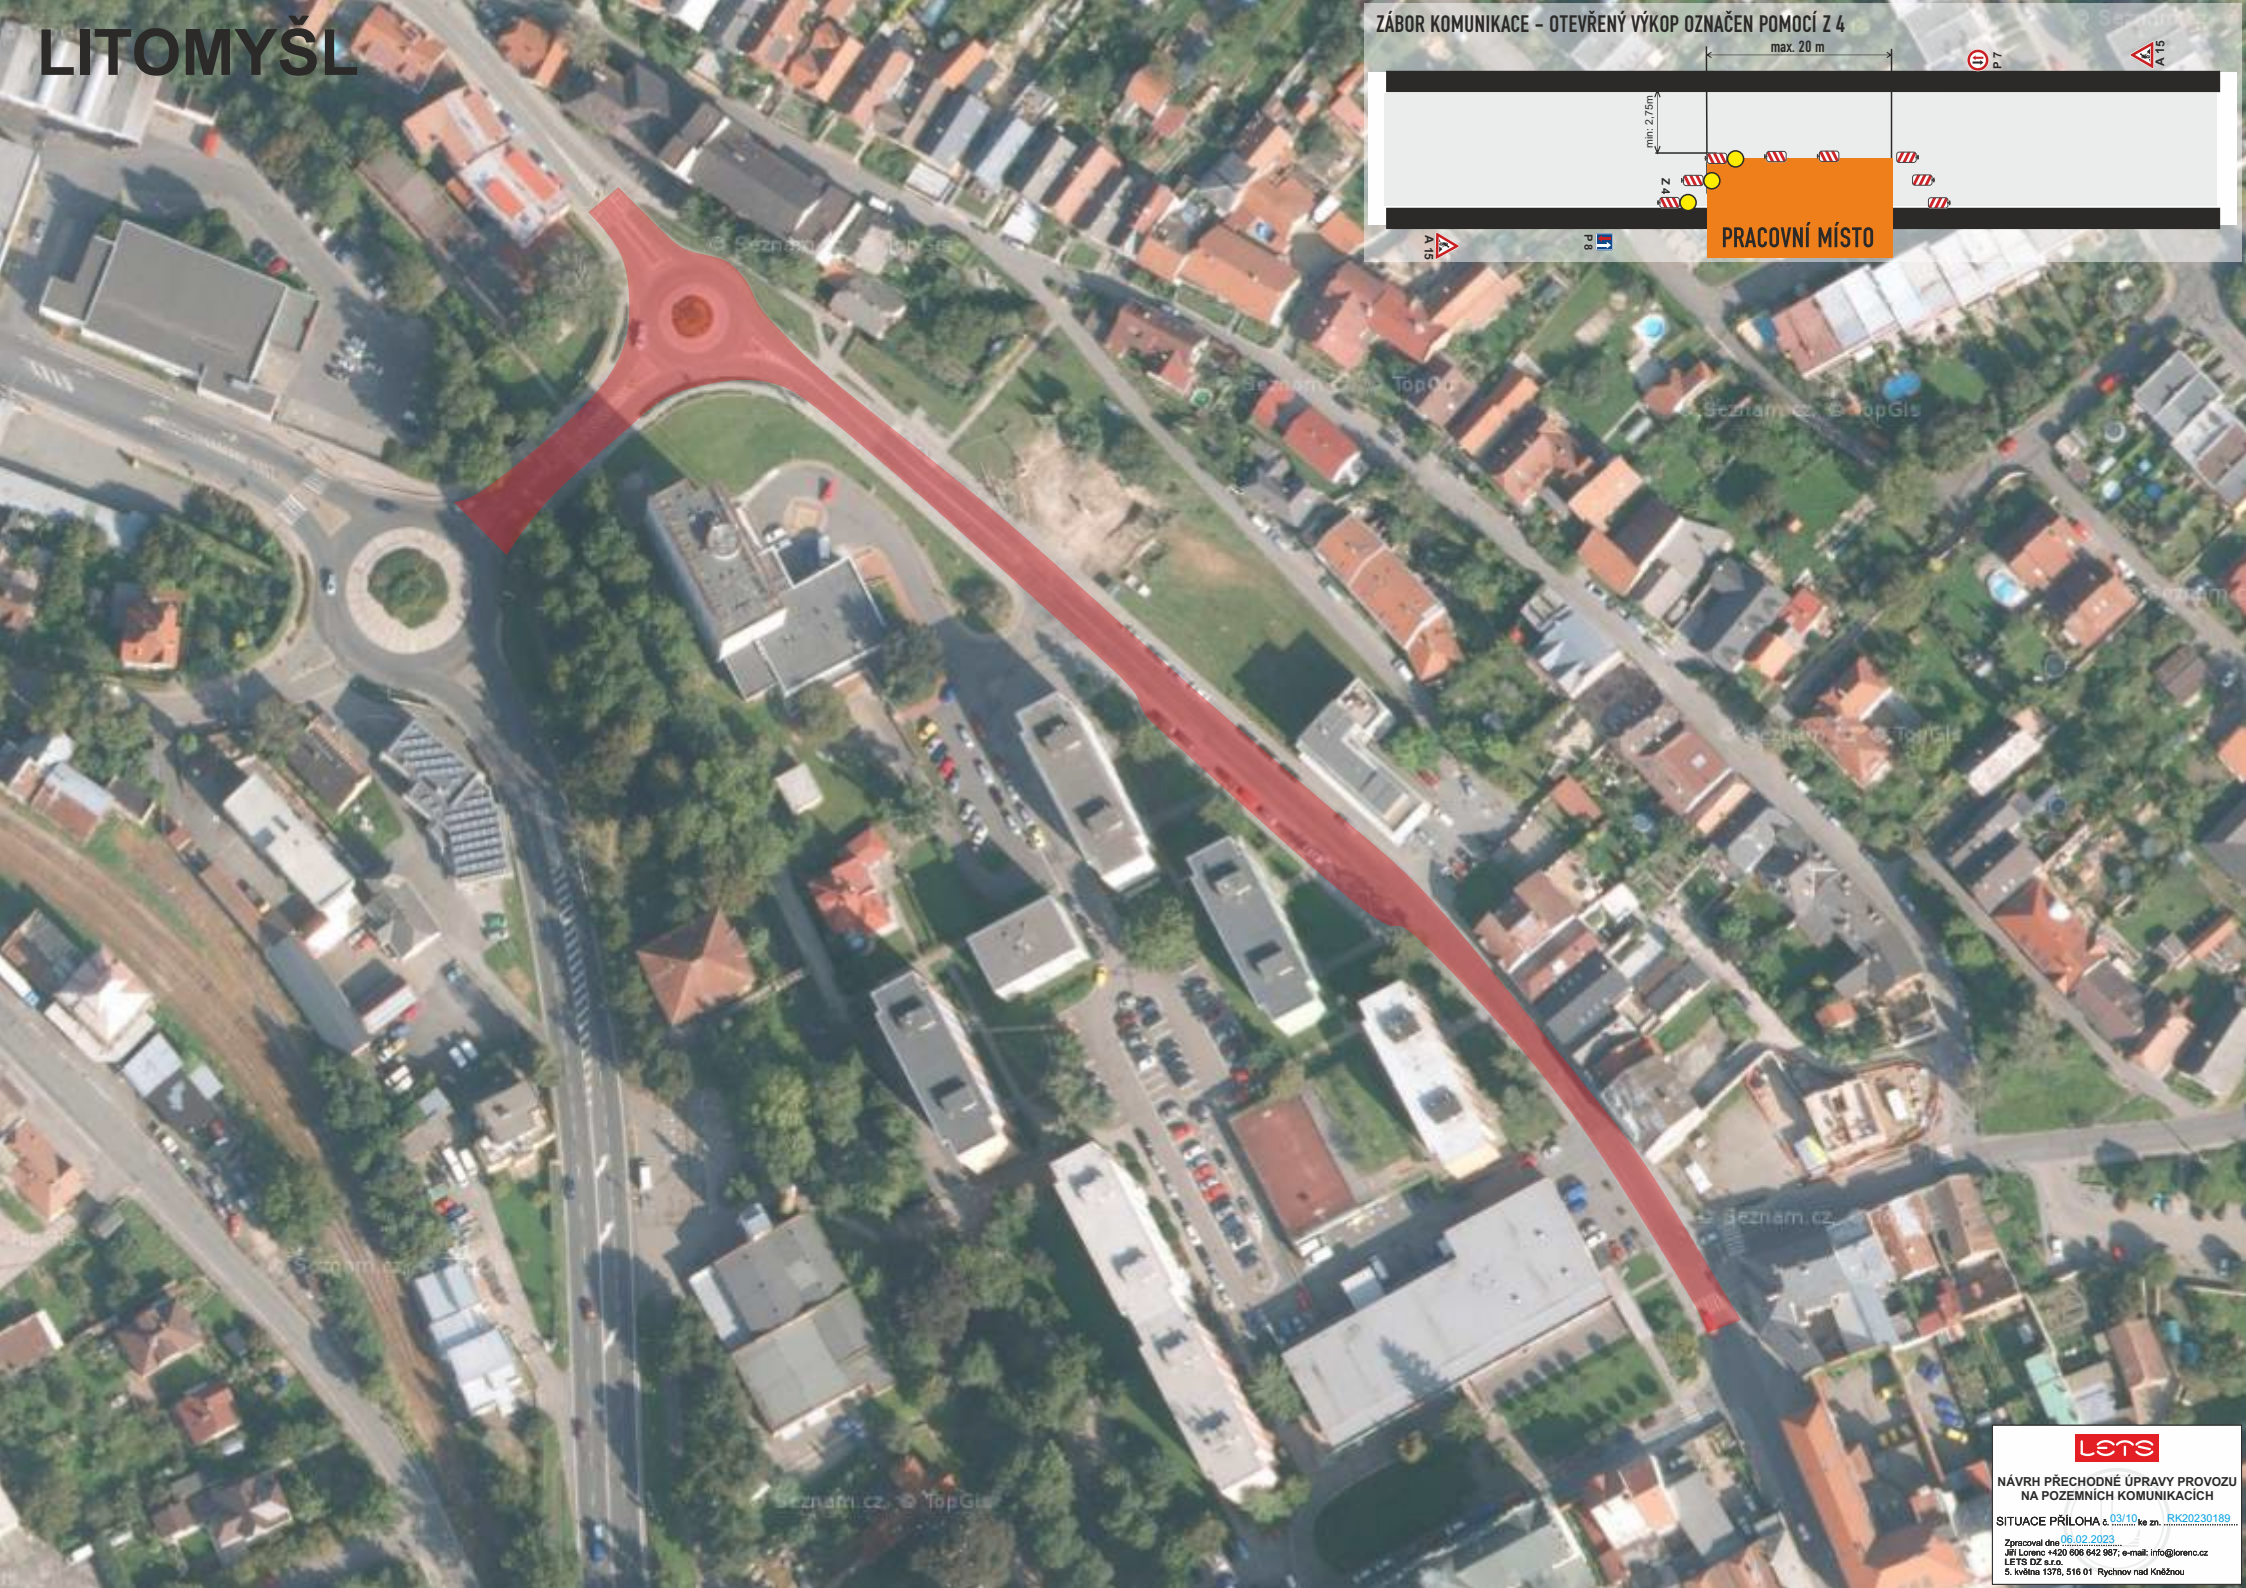

ZÁBOR KOMUNIKACE - OTEVŘENÝ VÝKOP OZNAČEN POMOCÍ Z 4

max. 20 m

min. 2,75m

PRACOVNÍ MÍSTO

P 7

A 15

P 1

A 15






NÁVRH PŘECHODNÉ ÚPRAVY PROVOZU
NA POZEMNÍCH KOMUNIKACÍCH

SITUACE PŘÍLOHA: 03/10 ke zn. RK20230189...

Zpracoval dne: 06.02.2023

let's
LET'S D2 s.r.o.
5. května 1370, 516 01 Rychlov nad Kněžnou

LITOMYŠL

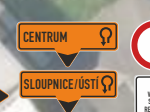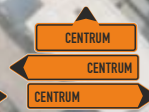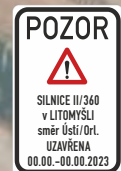

LITOMYŠL



POZOR
PROJÍŽDÍTE
STAVBOU








NÁVRH PŘECHODNÉ ÚPRAVY PROVOZU
NA POZEMNÍCH KOMUNIKACÍCH

SITUACE PŘÍLOHA: 05/10 ke zn. RK20230189...

Zpracoval dne 06.02.2023
M. Lorenc +420 606 642 987; e-mail: info@lorenc.cz
S. Května 1378, 516 01 Rychtov nad Kněžnou

LITOMYŠL

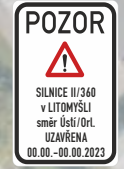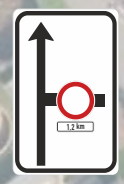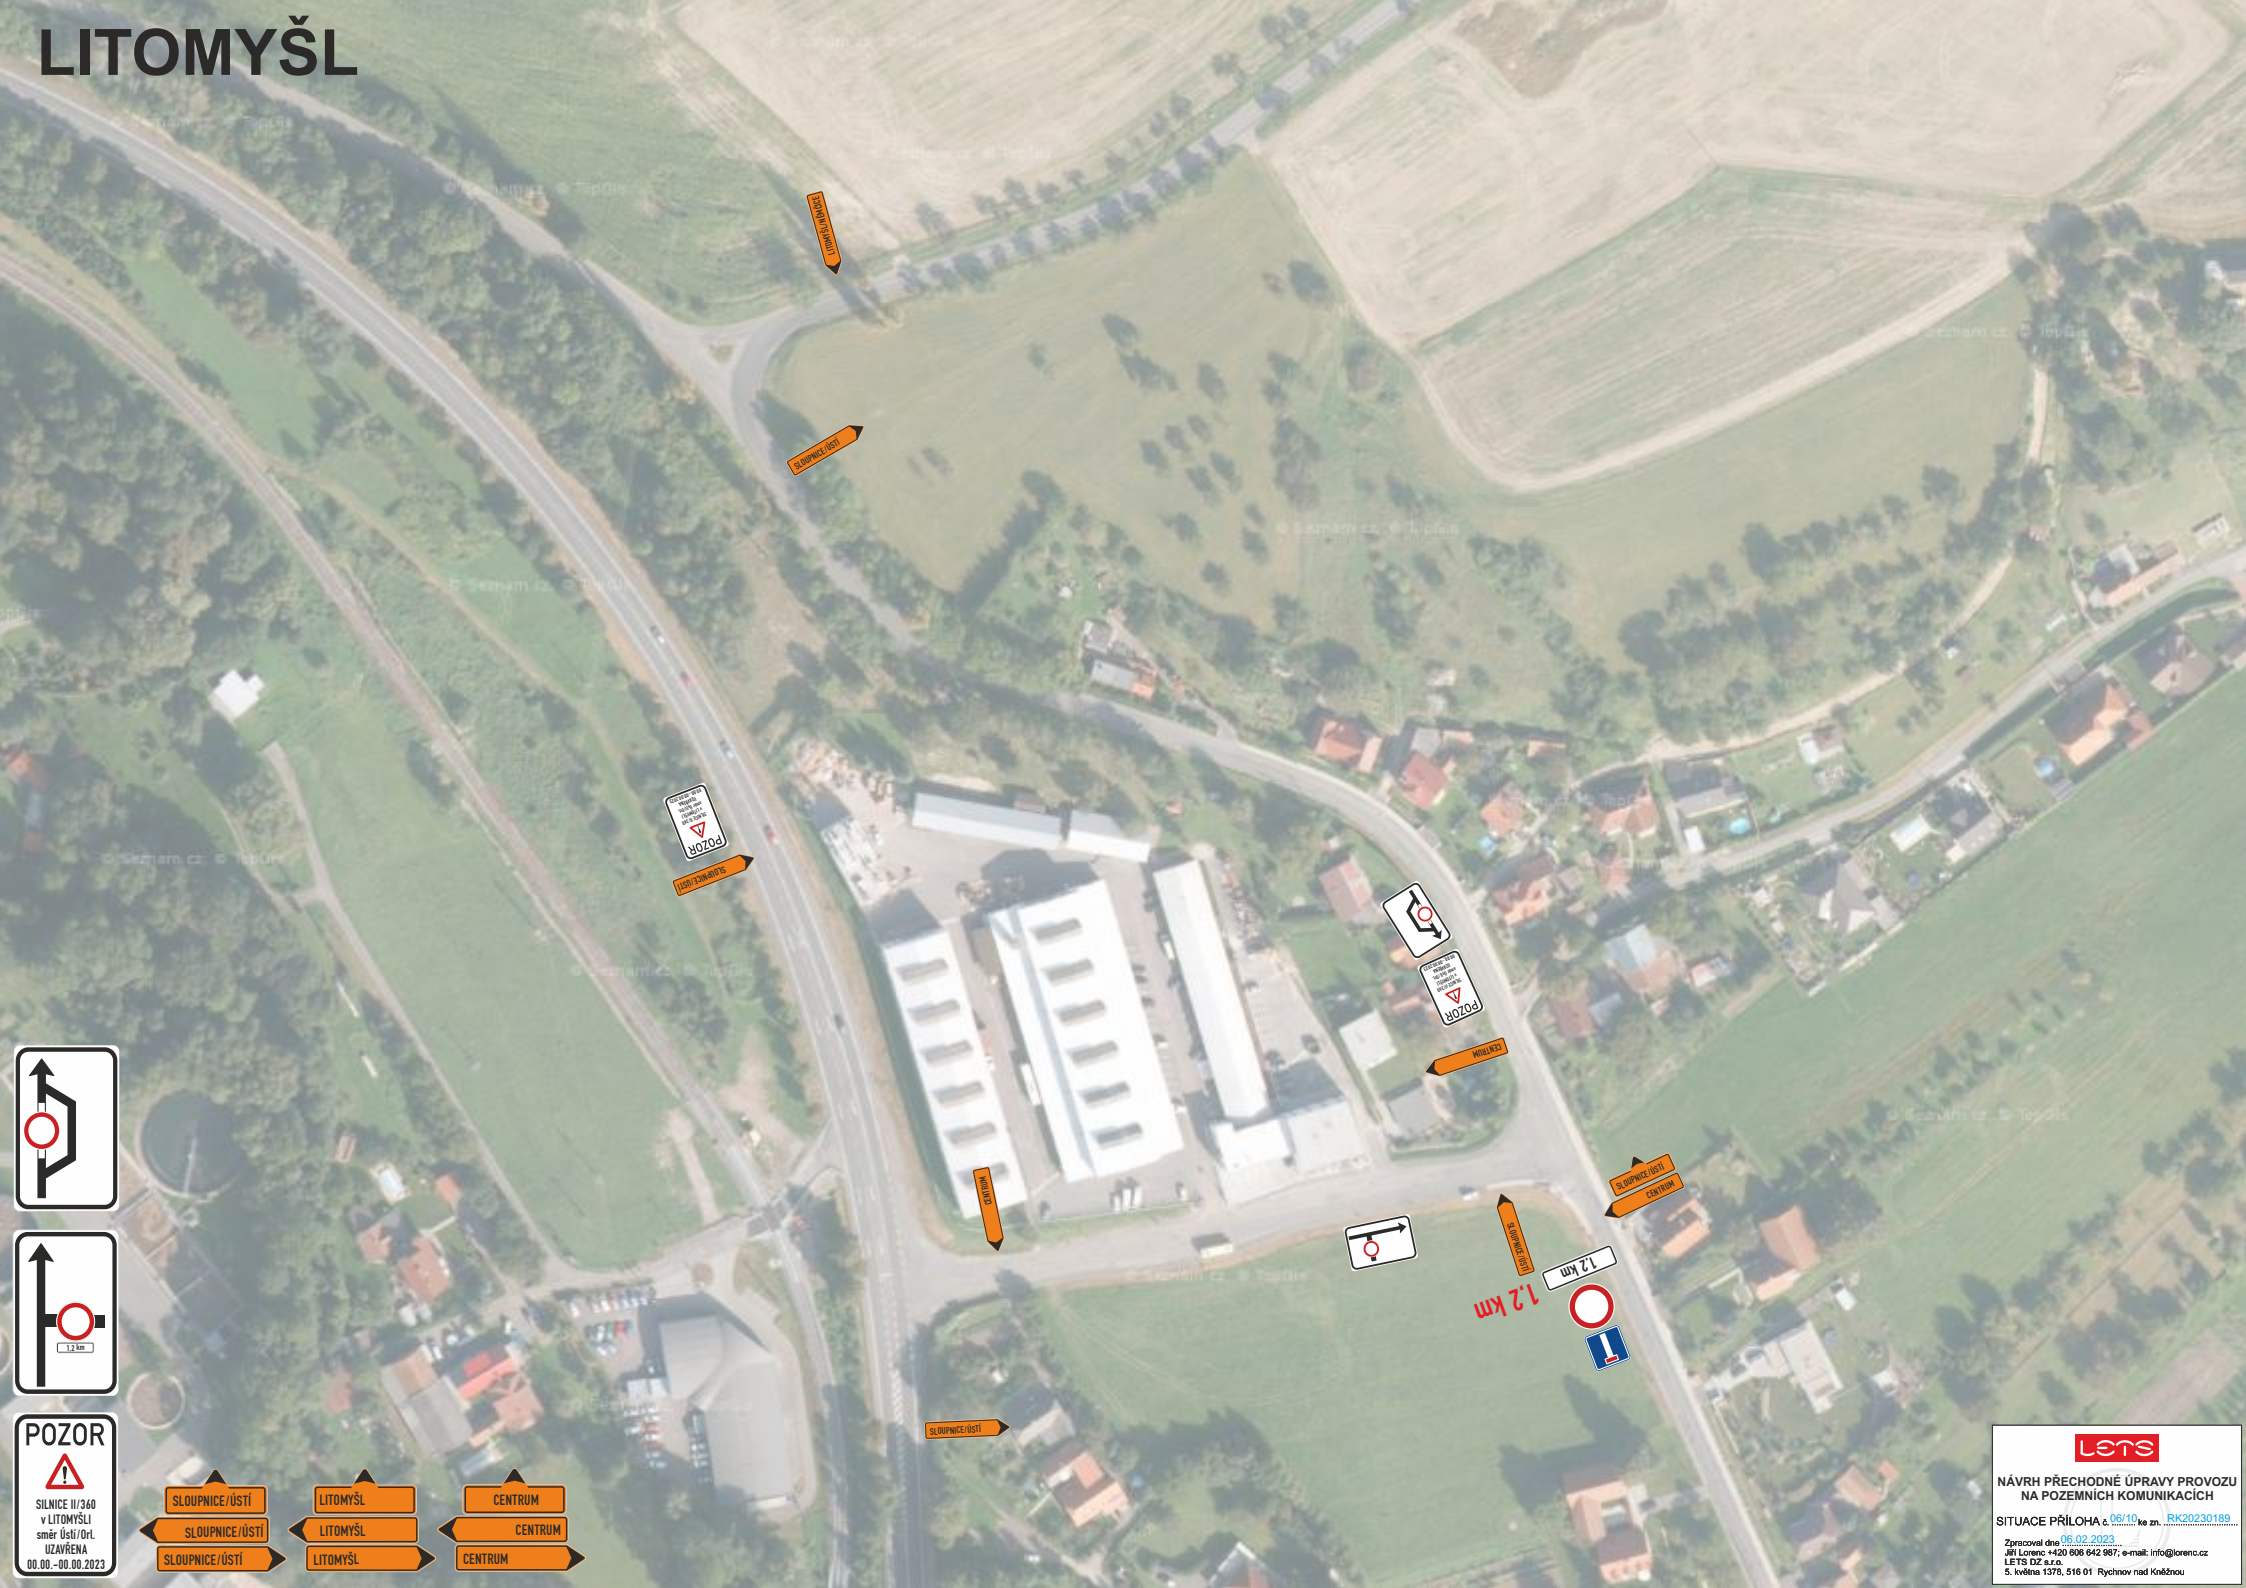




NÁVRH PŘECHODNÉ ÚPRAVY PROVOZU
NA POZEMNÍCH KOMUNIKACÍCH

SITUACE PŘÍLOHA [06/10](#) ke zn. [RK20230189](#)

Zpracoval dne [06.02.2023](#)
M. Lorenc +420 606 642 987; e-mail: info@lorenc.cz
LET'S D2 s.r.o.
5. května 1378, 516 01 Rychnov nad Kněžnou

LITOMYŠL

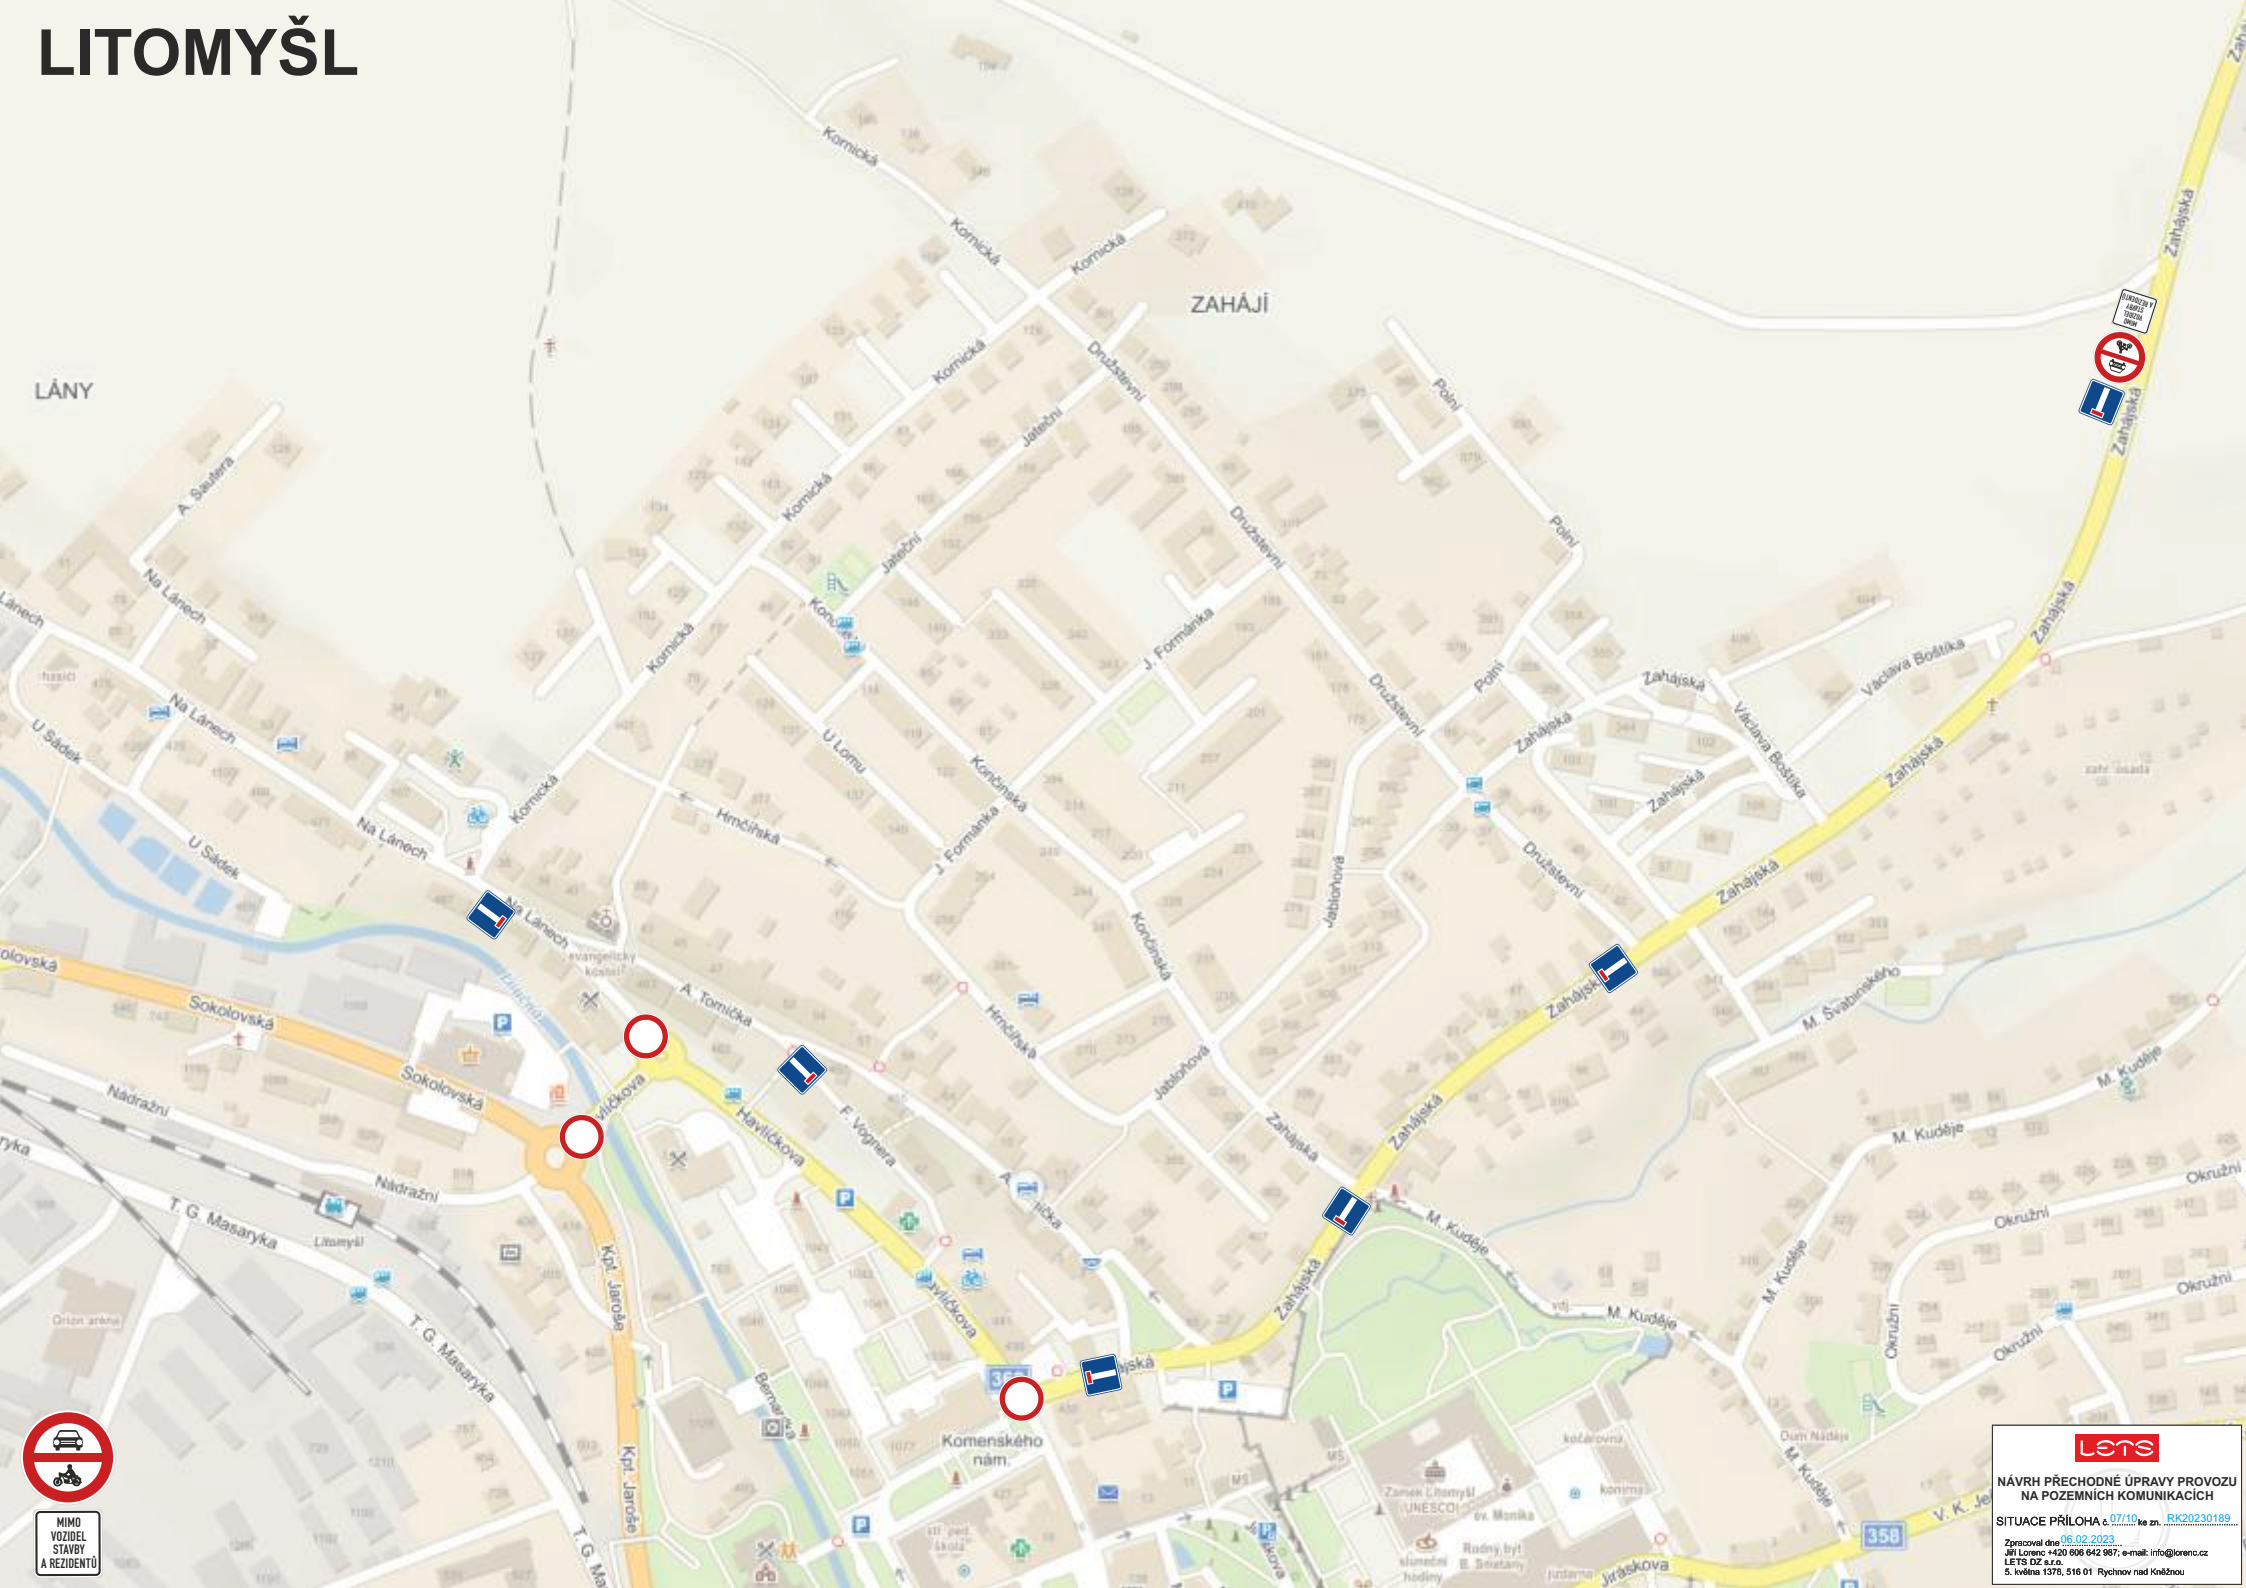

KORNICE




NÁVRH PŘECHODNÉ ÚPRAVY PROVOZU
NA POZEMNÍCH KOMUNIKACÍCH

SITUACE PŘÍLOHA 08/10 ke zn. RK20230189...

Zpracoval dne 06.02.2023
Jiří Lorenc +420 606 642 987; e-mail: info@lorenc.cz
LETIS D2 s.r.o.
5. května 137b, 516 01 Rychnov nad Kněžnou

LITOMYŠL

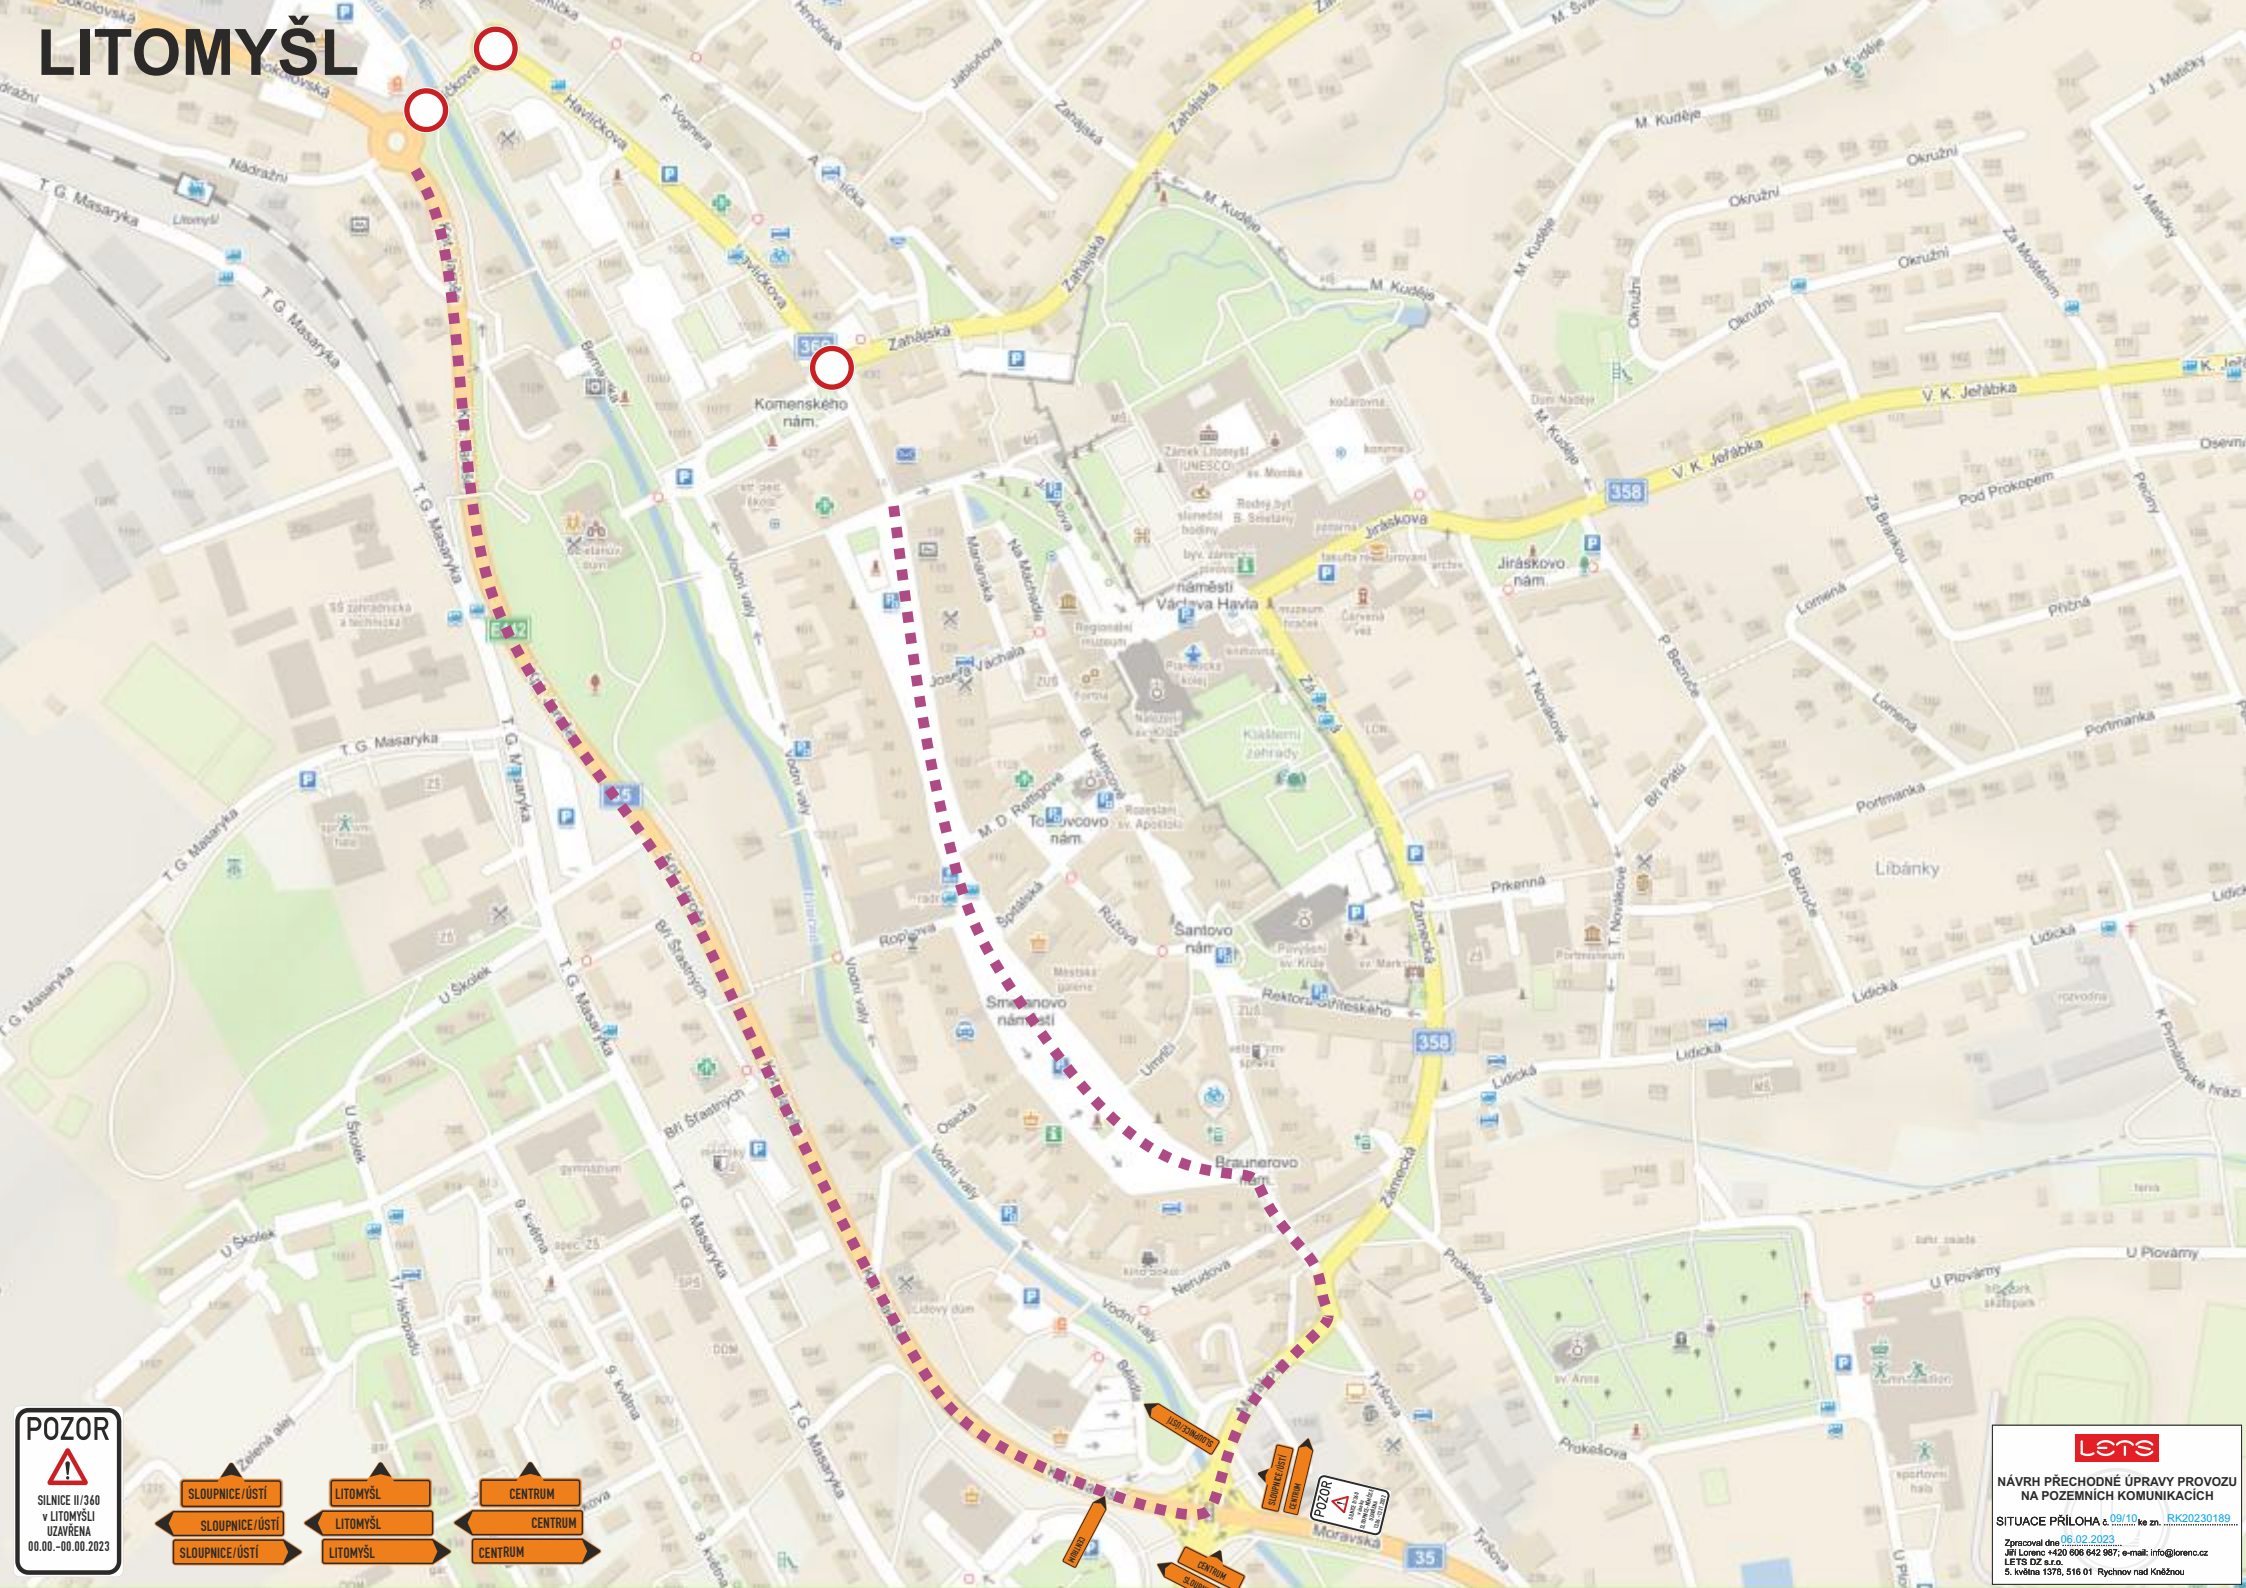

POZOR
SILNICE II/360
v LITOMYŠLI
UZÁVŘENA
00.00.-00.00.2023

SLOUPNICE/ÚSTÍ
LITOMYŠL
CENTRUM
SLOUPNICE/ÚSTÍ
LITOMYŠL
CENTRUM
SLOUPNICE/ÚSTÍ
LITOMYŠL
CENTRUM

POZOR
SILNICE II/360
v LITOMYŠLI
UZÁVŘENA
00.00.-00.00.2023

lets
NÁVRH PŘECHODNÉ ÚPRAVY PROVOZU
NA POZEMNÍCH KOMUNIKACÍCH
SITUACE PŘÍLOHA 09/10 ke zn. RK20230189...
Zpracoval dne 06.02.2023
Jiří Lorenc +420 606 642 987; e-mail: info@lorenc.cz
LETIS D2 s.r.o.
5. května 1578, 516 01 Rychnov nad Kněžnou

LITOMYŠL



NÁVRH PŘECHODNÉ ÚPRAVY PROVOZU
NA POZEMNÍCH KOMUNIKACÍCH
SITUACE PŘÍLOHA č. 10/10 ke zn. ...RK20230189...
Zpracoval dne 06.02.2023
Jiří Lorenc +420 606 642 987; e-mail: info@lorenc.cz
LET'S DZ s.r.o.
5. května 1376, 516 01 Rychnov nad Kněžnou

85m

600m



POZOR
SILNICE II/340
v LITOMYŠLI
UZAVŘENA
00.00.-00.00.2023

- SLOUPNICE/ÚSTÍ

LITOMYŠL

CENTRUM
- SLOUPNICE/ÚSTÍ

LITOMYŠL

CENTRUM
- SLOUPNICE/ÚSTÍ

LITOMYŠL

CENTRUM

