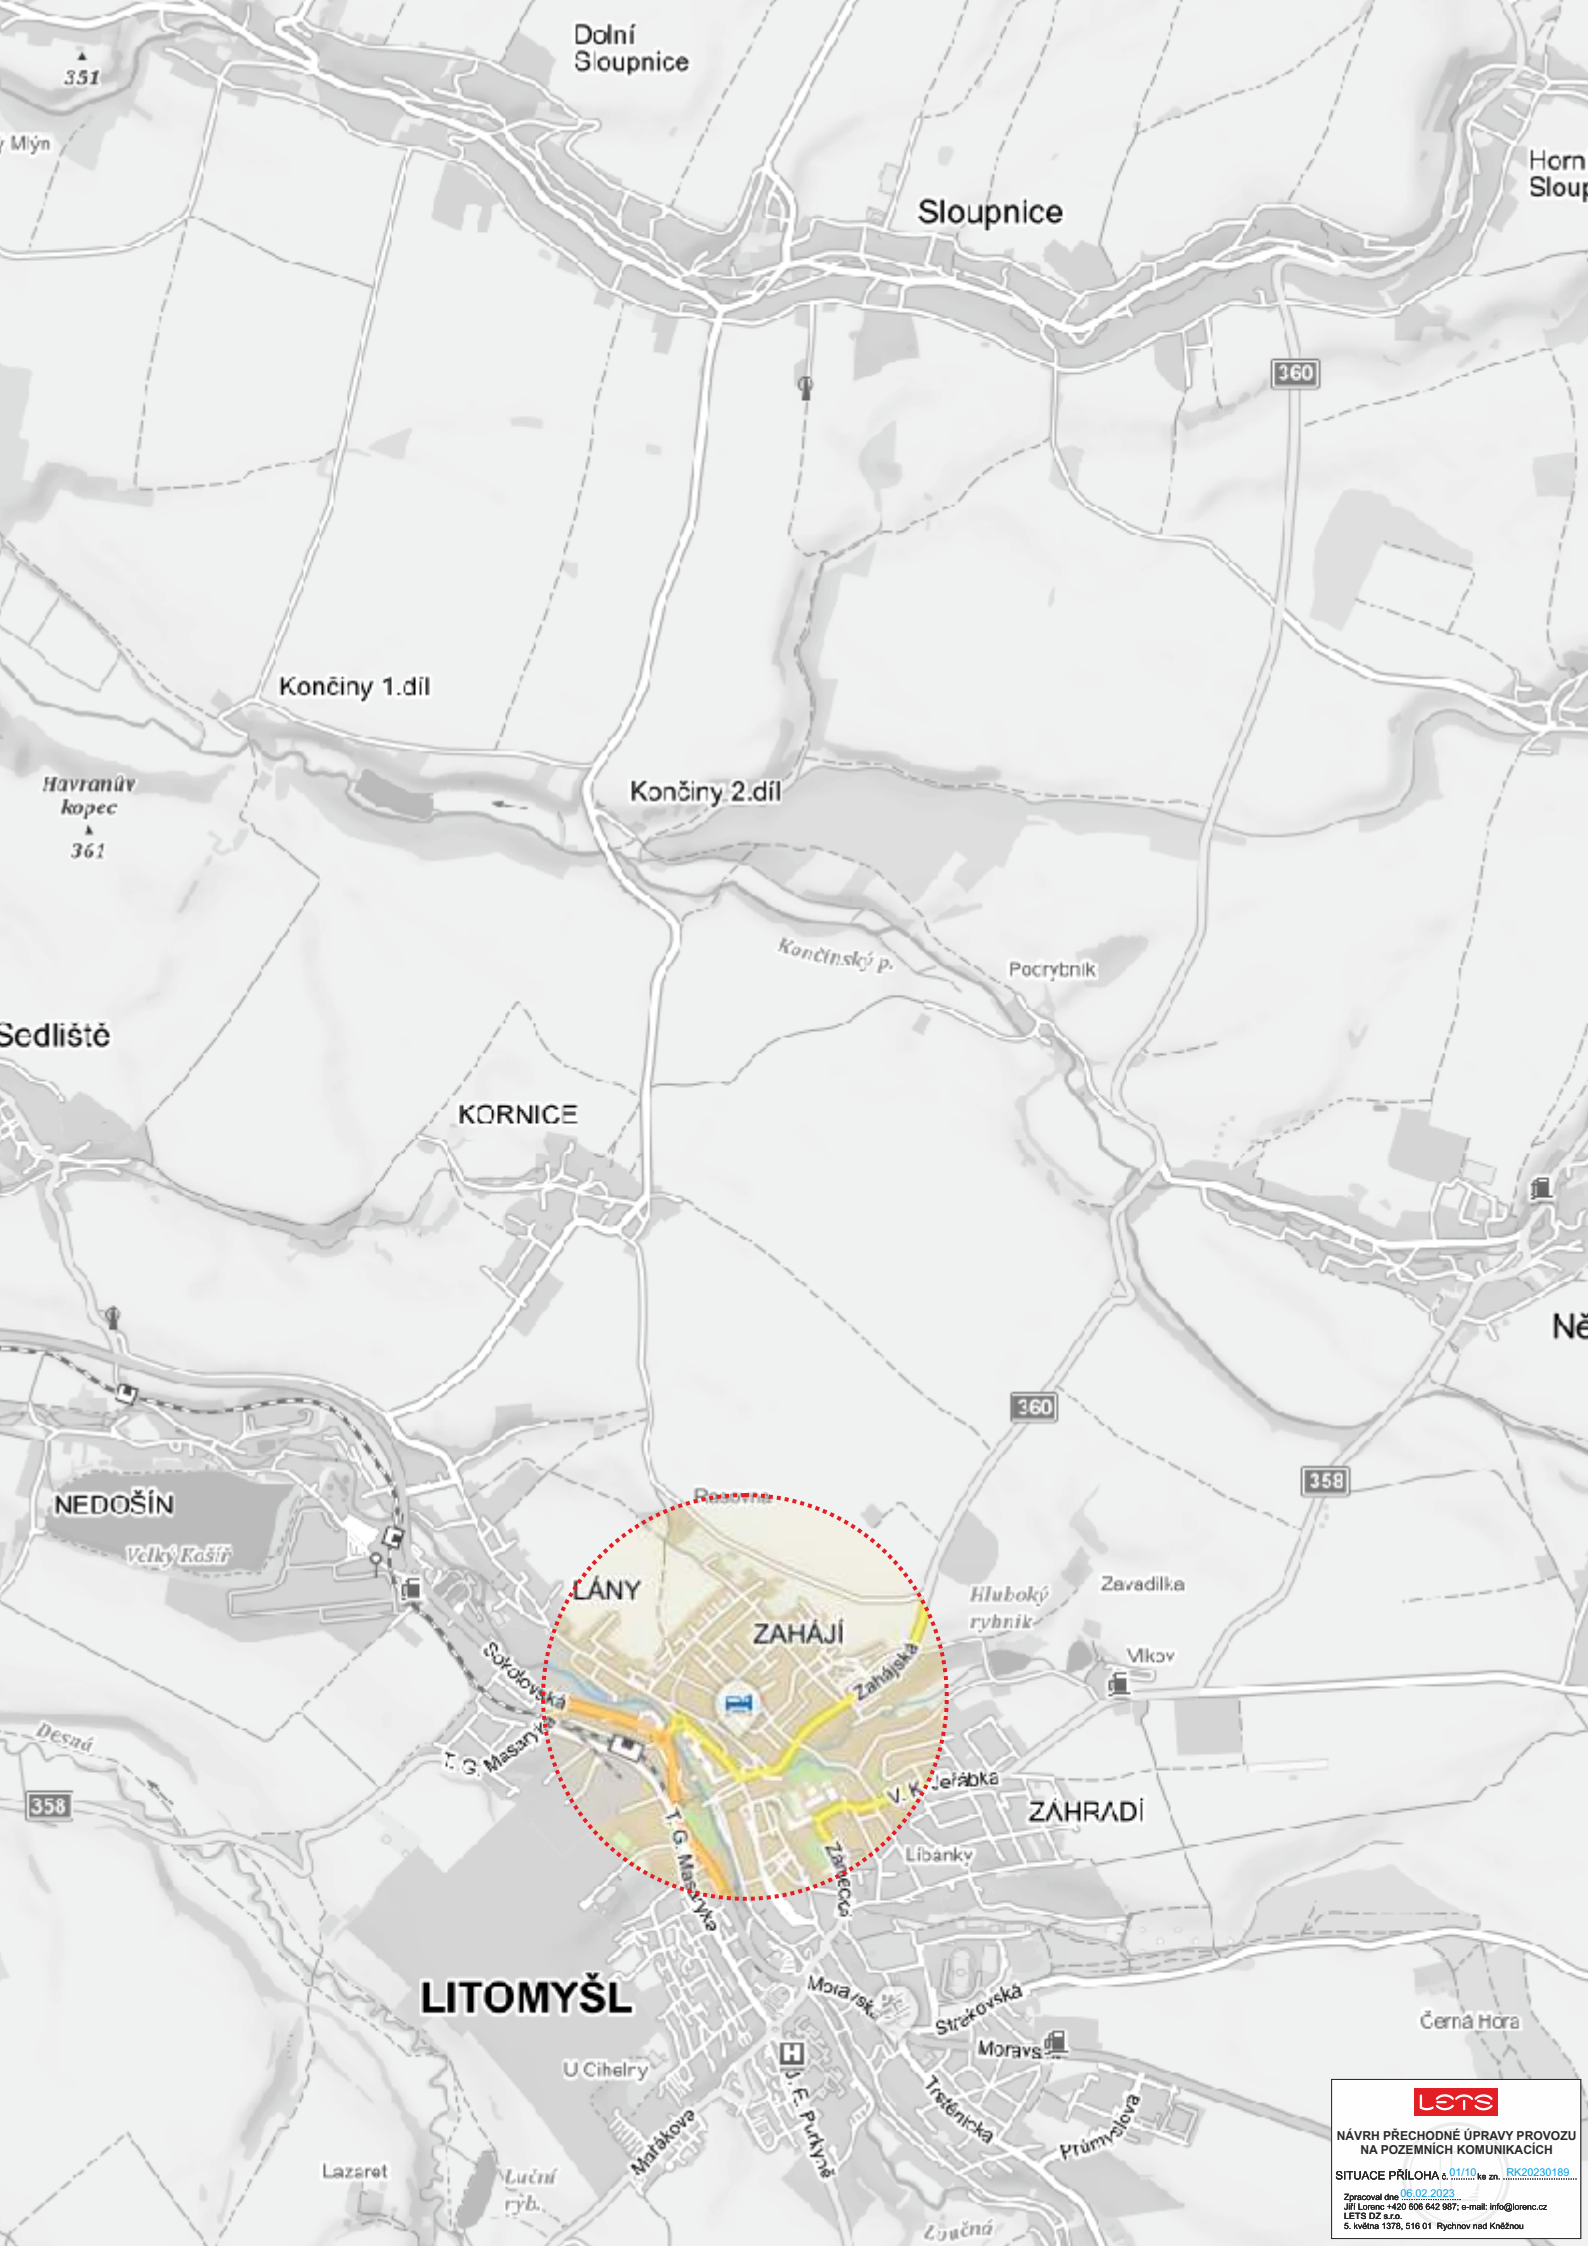

LETS

NÁVRH PŘECHODNÉ ÚPRAVY PROVOZU NA POZEMNÍCH KOMUNIKACÍCH

SITUACE PŘÍLOHA č. 01/10 ke zn. RK20230189

Zpracoval dne 06.02.2023

Jiří Lorenc +420 606 642 987; e-mail: info@lorenc.cz
LETS DZ s.r.o.
5. května 1378, 516 01 Rychnov nad Kněžnou

Dolní Sloupnice
Sloupnice
Horní Sloupnice
Vesnička
Končiny 1.díl
Končiny 2.díl
Vlčkov
Končinský p.
Podrybník
Žofín
KORNICE
2,8 km
Na Balmech
Němčice
360
358
Rasovna
LÁNY
ZAHÁJÍ
Zahájská
Hluboký rybník
Zavadilka
Vlkov
SUCHÁ
V. K. Jeřábka
ZÁHRADÍ
Libánky
Zámecká
LITOMYŠL
Moravská
Černá Hora
U Cihelny
Malákova
Trstěnická
Průmyslová
E442
POZOR
SILNICE II/360 v LITOMYŠLI UZAVŘENA 00.00.–00.00.2023
SLOUPNICE/ÚSTÍ
LITOMYŠL
LETS
NÁVRH PŘECHODNÉ ÚPRAVY PROVOZU NA POZEMNÍCH KOMUNIKACÍCH
SITUACE PŘÍLOHA č. 02/10 ke zn. RK20230189
Zpracoval dne 06.02.2023
Jiří Lorenc +420 606 642 987; e-mail: info@lorenc.cz
LETS DZ s.r.o.
5. května 1378, 516 01 Rychnov nad Kněžnou

LITOMYŠL

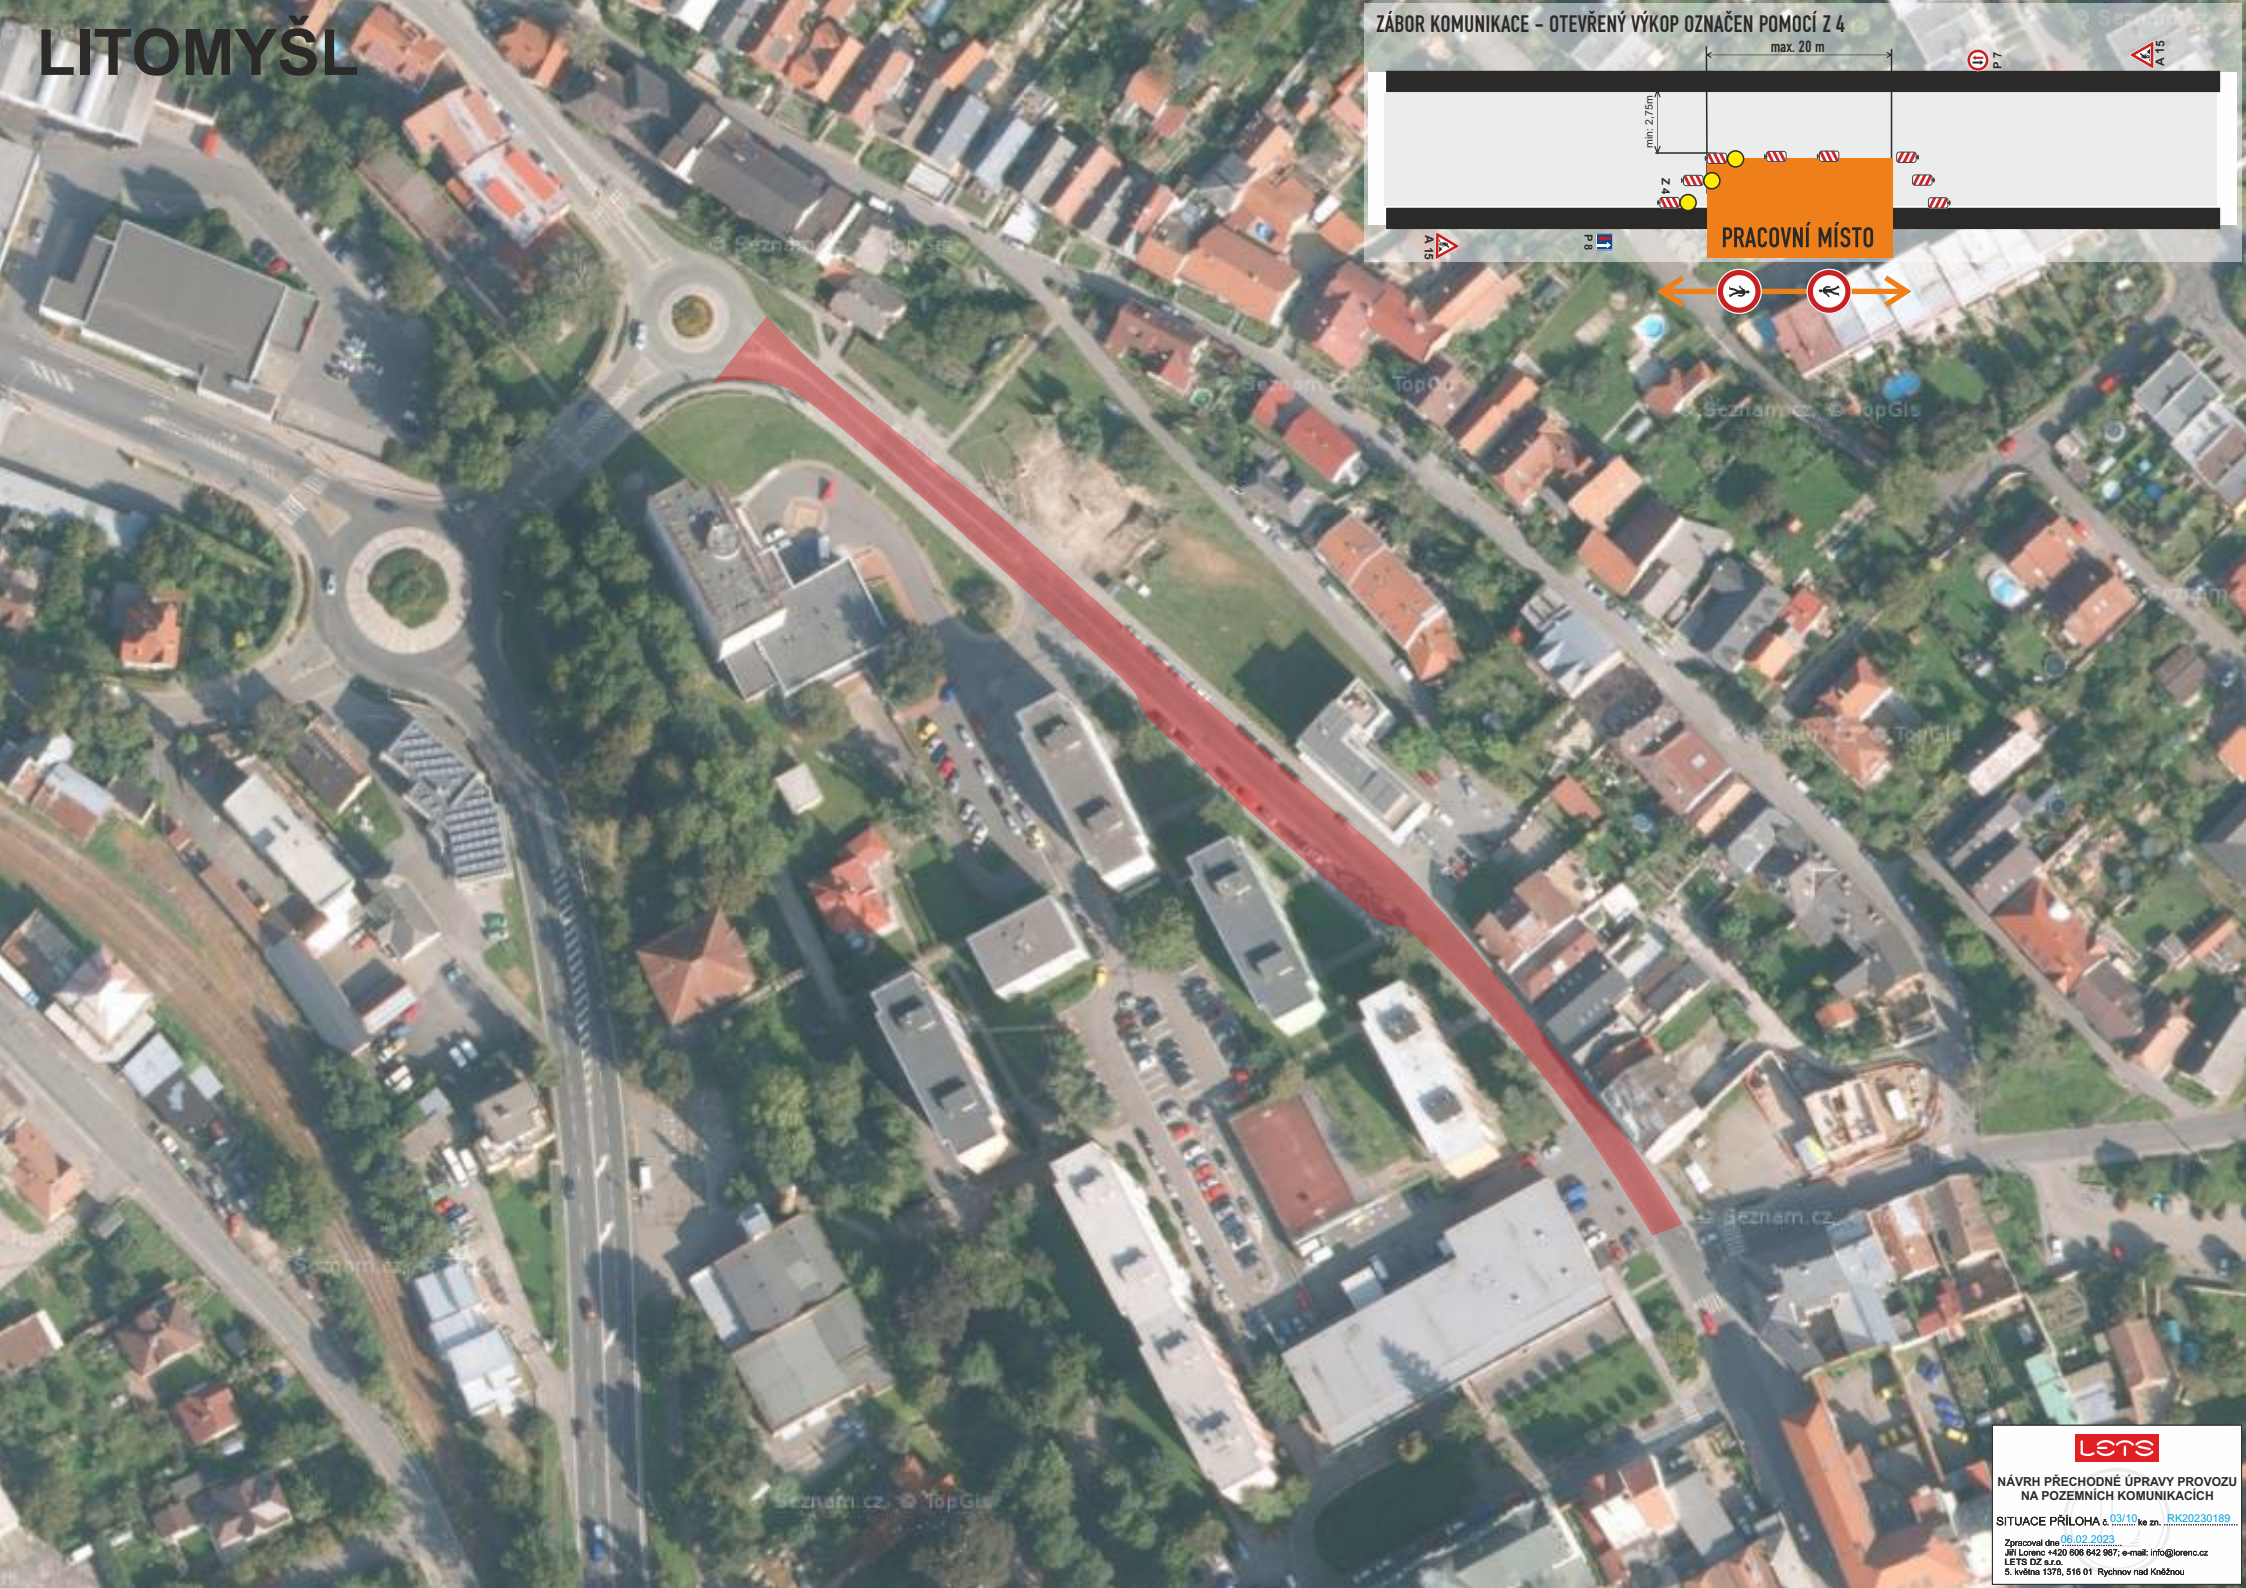

LETS

NÁVRH PŘECHODNÉ ÚPRAVY PROVOZU NA POZEMNÍCH KOMUNIKACÍCH

SITUACE PŘÍLOHA č. 03/10 ke zn. RK20230189

Zpracoval dne 06.02.2023

Jiří Lorenc +420 606 642 987; e-mail: info@lorenc.cz
LETS DZ s.r.o.
5. května 1378, 516 01 Rychnov nad Kněžnou

LITOMYŠL

LETS

NÁVRH PŘECHODNÉ ÚPRAVY PROVOZU NA POZEMNÍCH KOMUNIKACÍCH

SITUACE PŘÍLOHA č. 04/10 ke zn. RK20230189

Zpracoval dne 06.02.2023

Jiří Lorenc +420 606 642 987; e-mail: info@lorenc.cz
LETS DZ s.r.o.
5. května 1378, 516 01 Rychnov nad Kněžnou

LITOMYŠL

LETS

NÁVRH PŘECHODNÉ ÚPRAVY PROVOZU NA POZEMNÍCH KOMUNIKACÍCH

SITUACE PŘÍLOHA č. 05/10 ke zn. RK20230189

Zpracoval dne 06.02.2023

Jiří Lorenc +420 606 642 987; e-mail: info@lorenc.cz
LETS DZ s.r.o.
5. května 1378, 516 01 Rychnov nad Kněžnou

LITOMYŠL

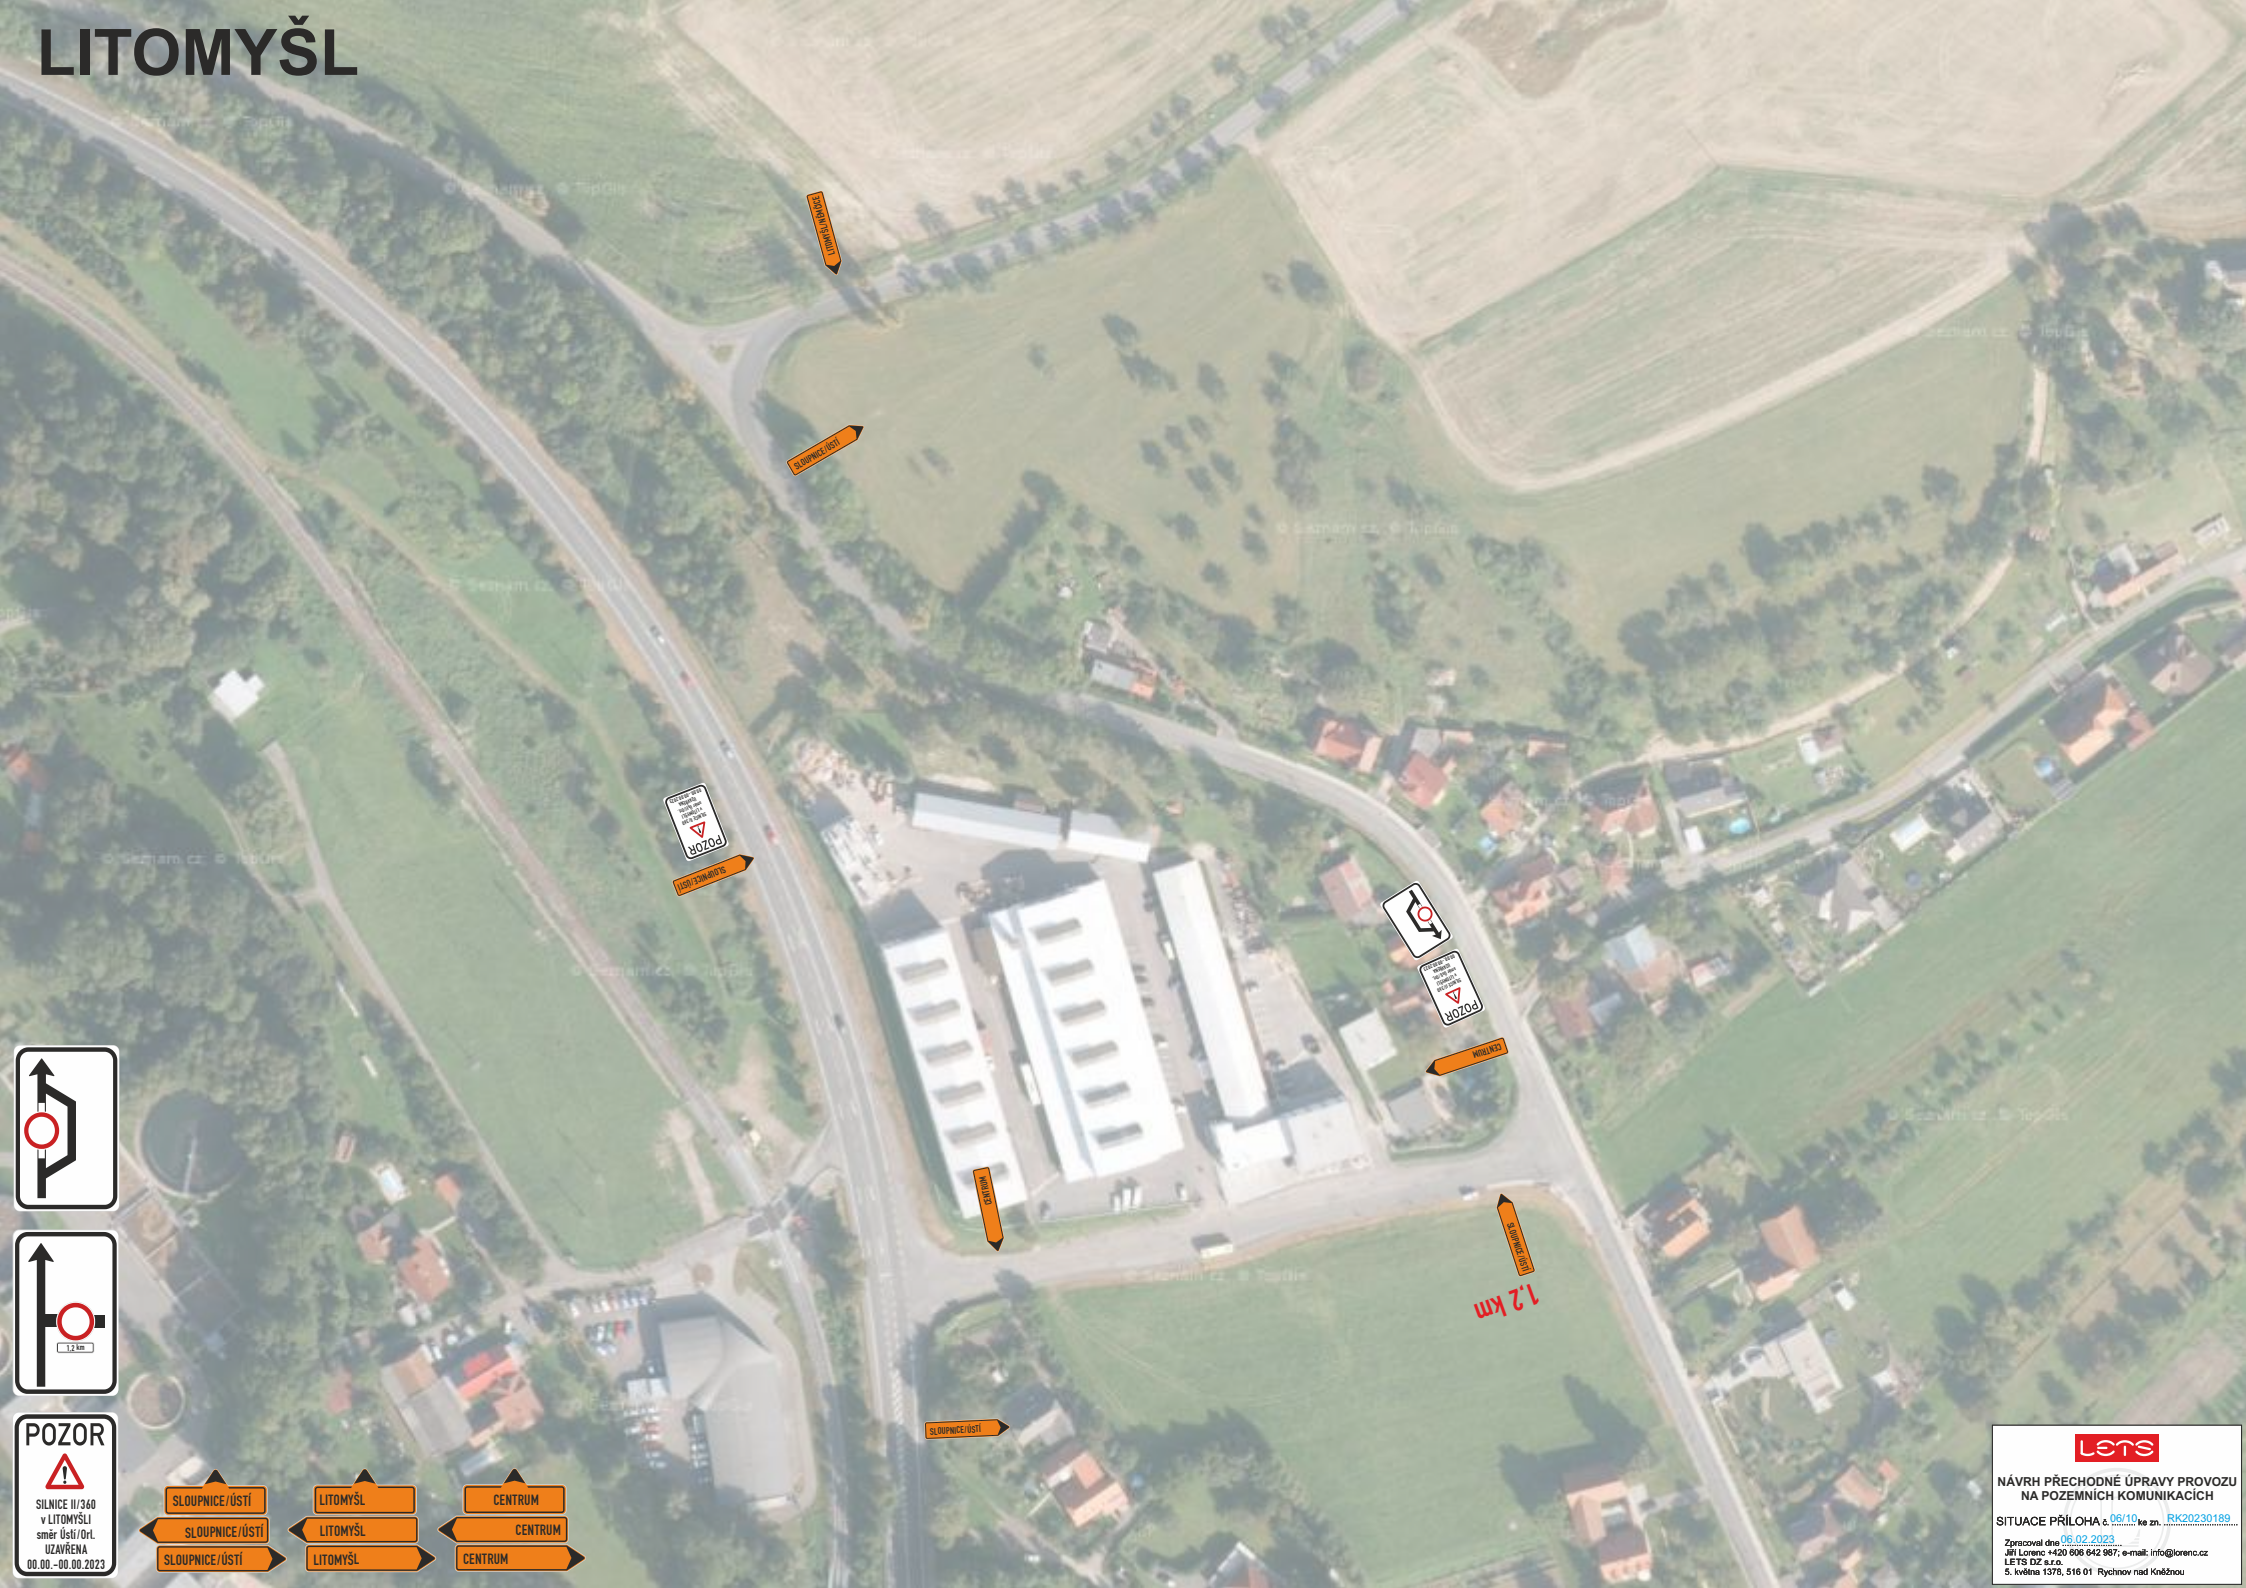

LETS

NÁVRH PŘECHODNÉ ÚPRAVY PROVOZU NA POZEMNÍCH KOMUNIKACÍCH

SITUACE PŘÍLOHA č. 06/10 ke zn. RK20230189

Zpracoval dne 06.02.2023

Jiří Lorenc +420 606 642 967; e-mail: info@lorenc.cz
LETS DZ s.r.o.
5. května 1378, 516 01 Rychnov nad Kněžnou

LITOMYŠL

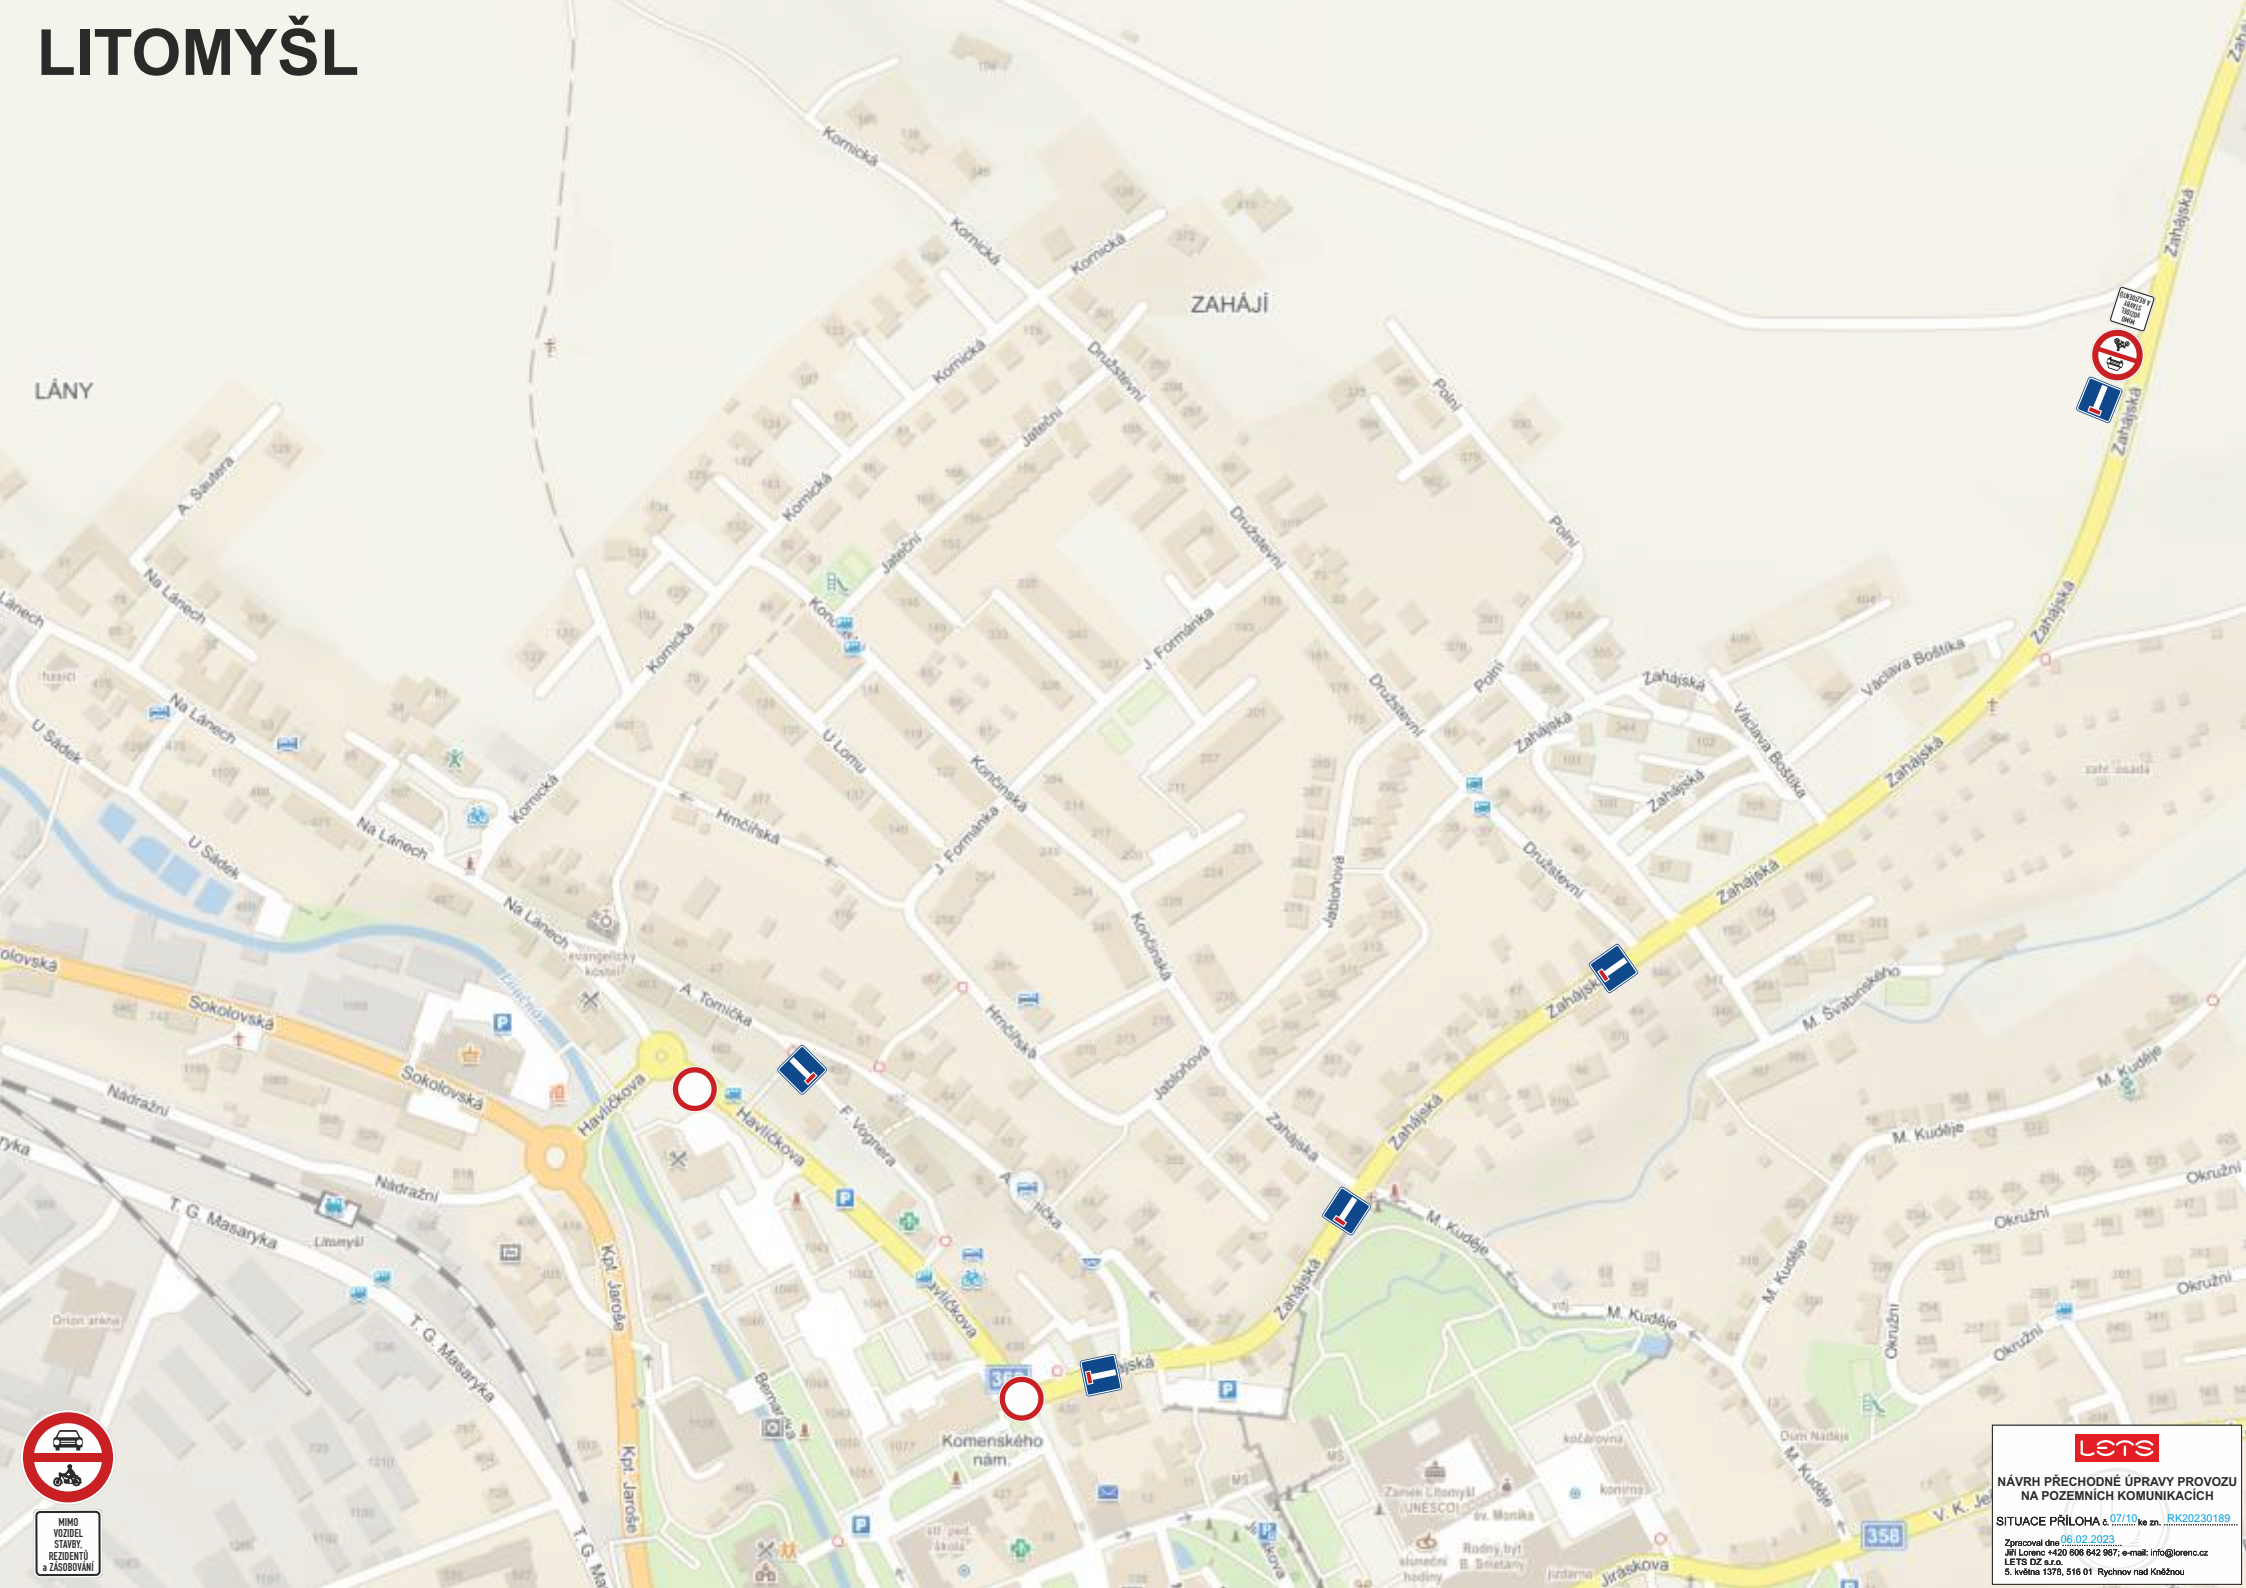

LETS

NÁVRH PŘECHODNÉ ÚPRAVY PROVOZU NA POZEMNÍCH KOMUNIKACÍCH

SITUACE PŘÍLOHA č. 07/10 ke zn. RK20230189

Zpracoval dne 06.02.2023

Jiří Lorenc +420 606 642 987; e-mail: info@lorenc.cz
LETS DZ s.r.o.
5. května 1378, 516 01 Rychnov nad Kněžnou

KORNICE

LETS

NÁVRH PŘECHODNÉ ÚPRAVY PROVOZU NA POZEMNÍCH KOMUNIKACÍCH

SITUACE PŘÍLOHA č. 08/10 ke zn. RK20230189

Zpracoval dne 06.02.2023

Jiří Lorenc +420 606 642 967; e-mail: info@lorenc.cz
LETS DZ s.r.o.
5. května 1378, 516 01 Rychnov nad Kněžnou

LITOMYŠL

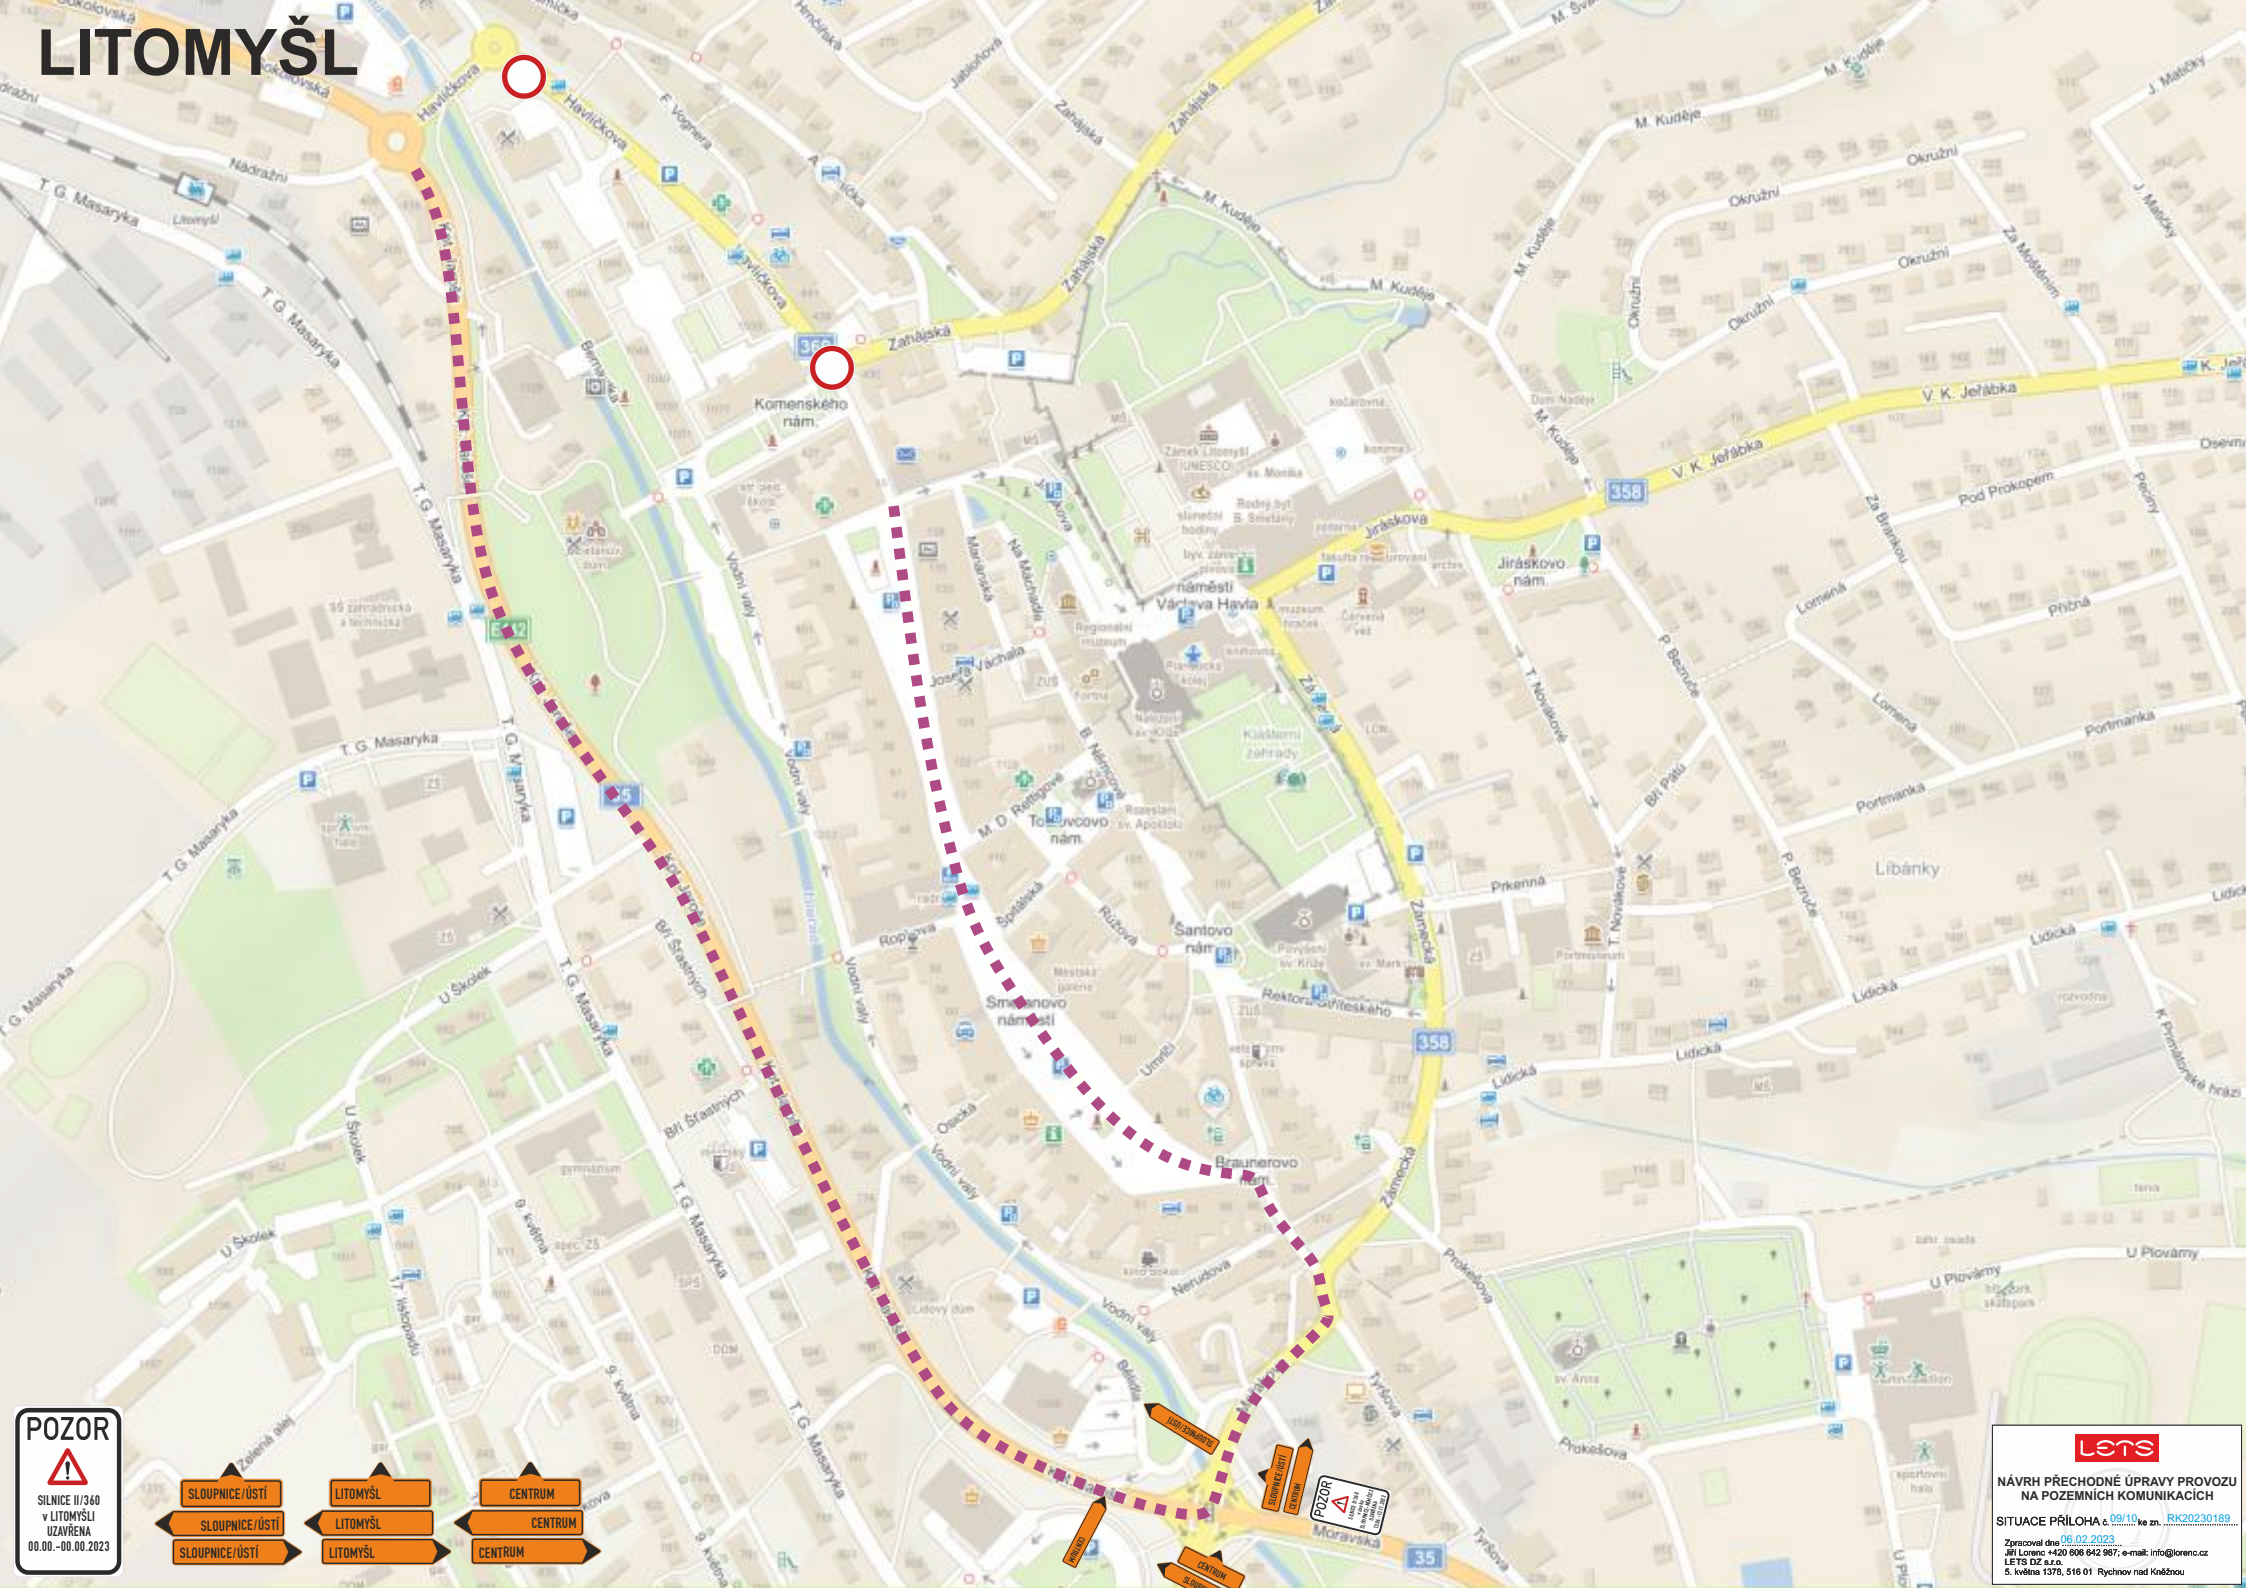

Havlíčkova
Zahájská
Komenského nám.
Jiráskova
Jiráskovo nám.
V. K. Jeřábka
Zámecká
Šantovo nám.
Smetanovo náměstí
Braunerovo nám.
Rektora Štříteského
Lidická
Libánky
Prokešova
Moravská
Vodní valy
T. G. Masaryka
Nádražní
Okružní
Portmanka
Lomená
Pod Prokopem
Příčná
Prkenná
Nerudova
Tyršova
U Plovárny
U Školek
Bří Šťastných
Osická
Ropkova
Špitálská
Růžová
Jiráskova
Na Máchadle
Josefa Váchala
M. D. Rettigové
Tomkovcovo nám.
Kláštermi zahrady
Zámek Litomyšl (UNESCO)
Rodný byt B. Smetany
Regionální muzeum
Pianistická kolej
Čarvená věž
Dům Naděje
Lidový dům
Zelená alej
Litomyšl
Bernarská
Hrnčířská
Jabloňová
Zahájská
M. Kuděje
Za Moštěnim
J. Matičky
Za Brankou
Pecíny
Osevní
Bří Pátů
P. Bezruče
T. Novákové
Zámecká
Tyršova
Nerudova
Bělidla
Vodní valy
Zelená alej
SLOUPNICE/ÚSTÍ
CENTRUM
POZOR
SILNICE II/360 v LITOMYŠLI UZAVŘENA 00.00.-00.00.2023
SLOUPNICE/ÚSTÍ
SLOUPNICE/ÚSTÍ
SLOUPNICE/ÚSTÍ
LITOMYŠL
LITOMYŠL
LITOMYŠL
CENTRUM
CENTRUM
CENTRUM
LETS
NÁVRH PŘECHODNÉ ÚPRAVY PROVOZU NA POZEMNÍCH KOMUNIKACÍCH
SITUACE PŘÍLOHA č. 09/10 ke zn. RK20230189
Zpracoval dne 06.02.2023
Jiří Lorenc +420 606 642 987; e-mail: info@lorenc.cz
LETS DZ s.r.o.
5. května 1378, 516 01 Rychnov nad Kněžnou

LITOMYŠL

LETS

NÁVRH PŘECHODNÉ ÚPRAVY PROVOZU NA POZEMNÍCH KOMUNIKACÍCH

SITUACE PŘÍLOHA č. 10/10 ke zn. BK20230189

Zpracoval dne 06.02.2023

Jiří Lorenc +420 606 642 987; e-mail: info@lorenc.cz
LETS DZ s.r.o.
5. května 1378, 516 01 Rychnov nad Kněžnou