


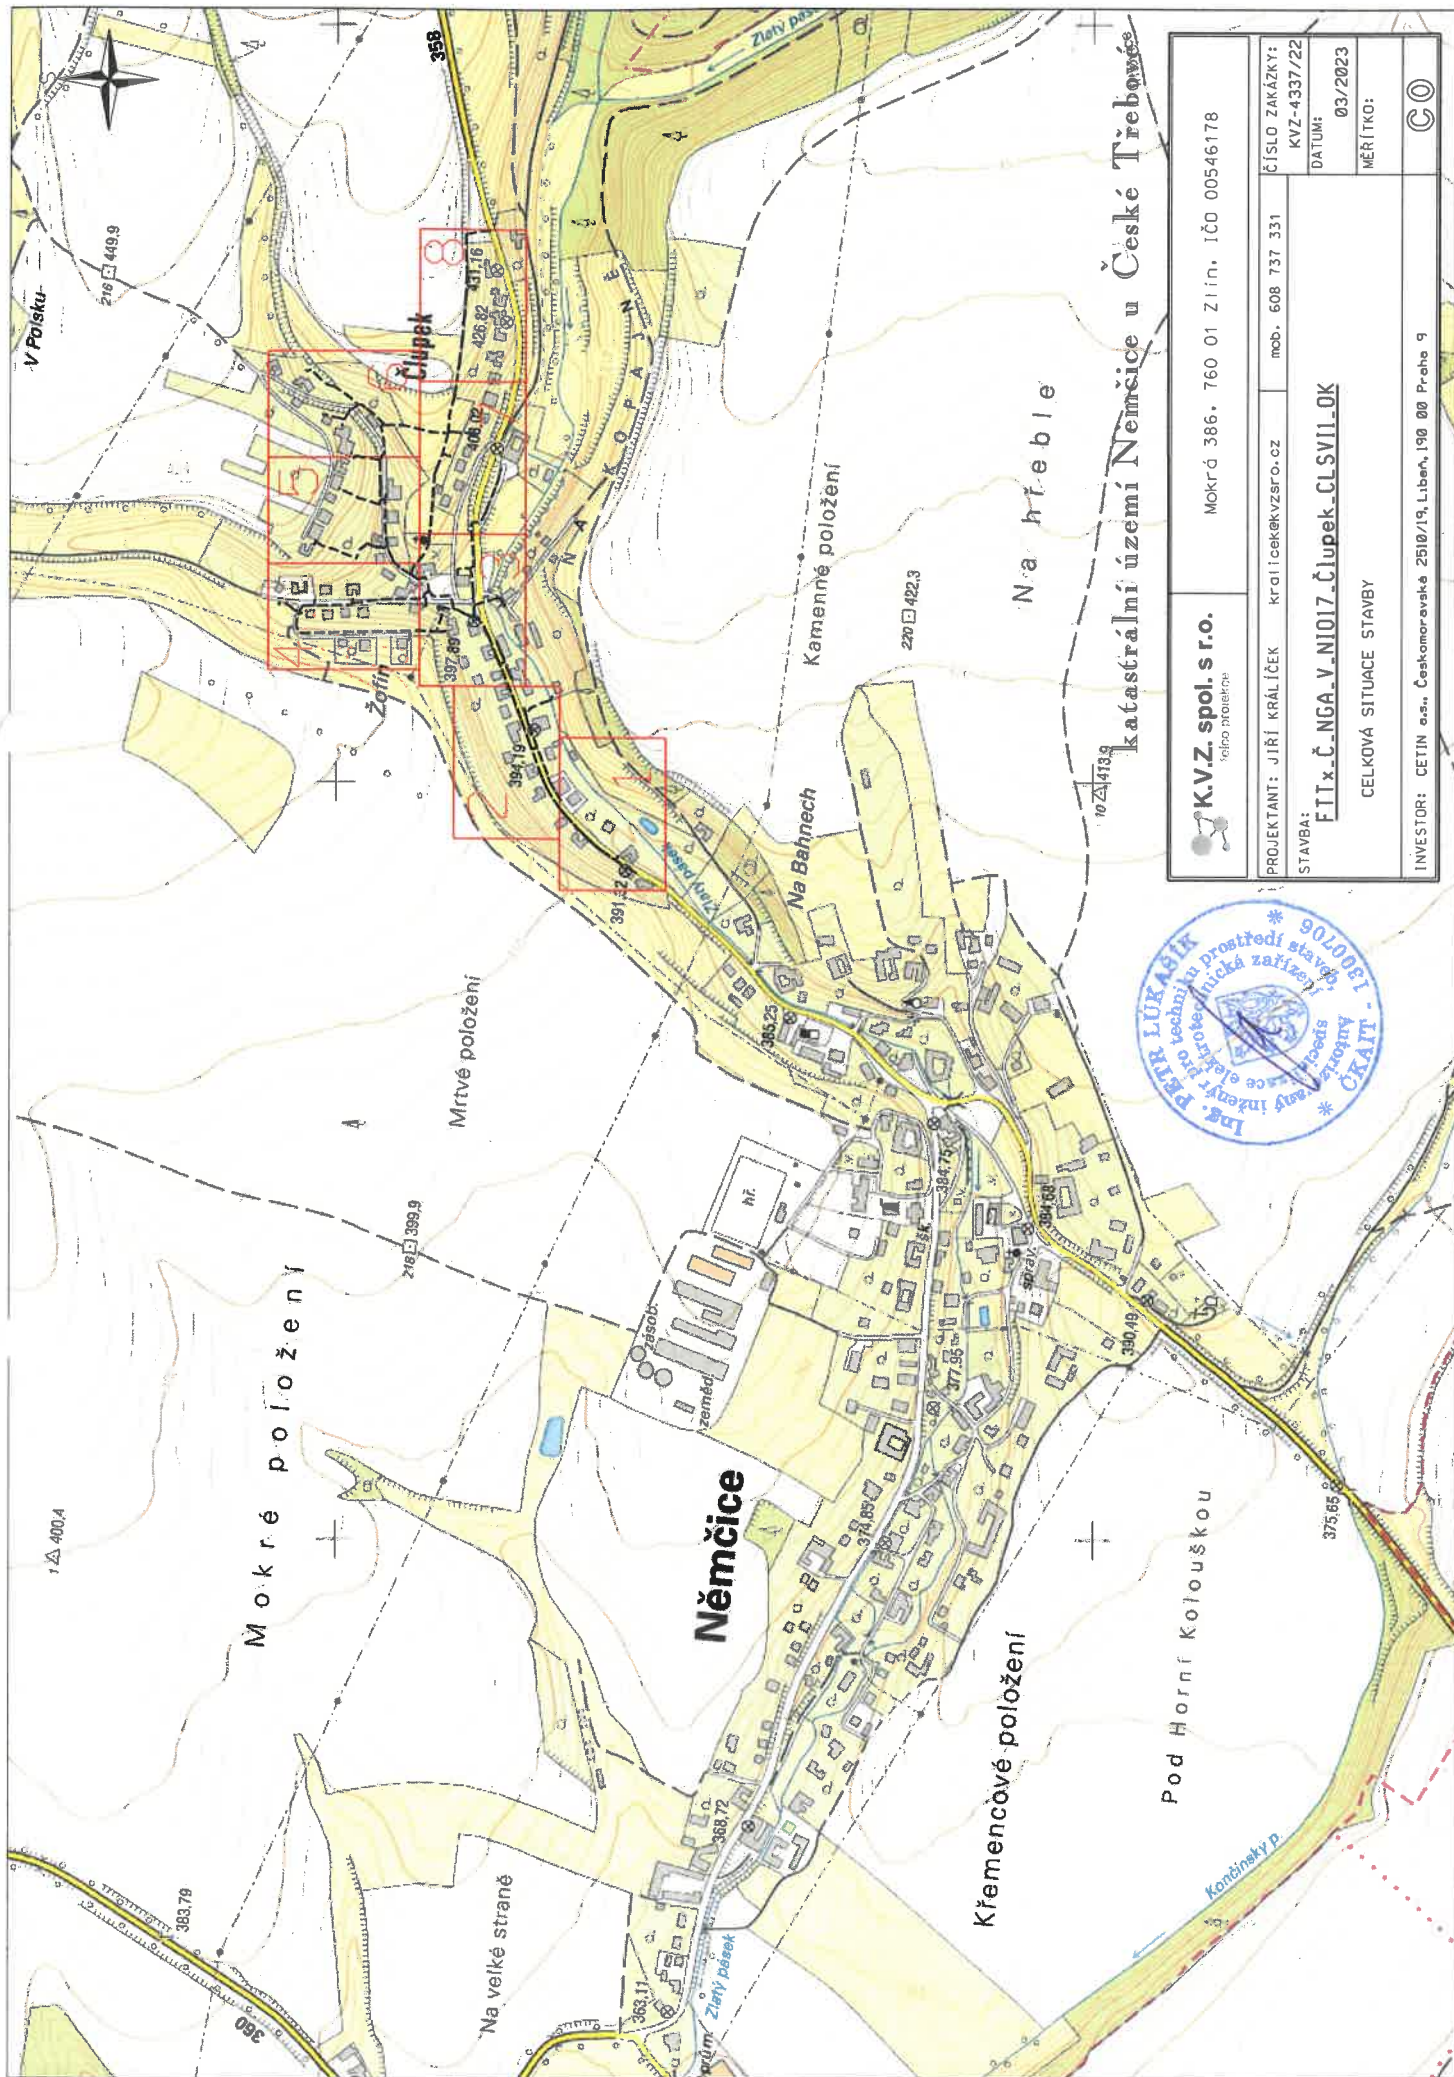

K.V.Z. spol. s r.o.
IČO 00546178

PROJEKTANT: JIŘÍ KRÁLÍČEK kralicekvzsr.o.cz mob. 608 737 331

STAVBA: FITx_Č_NGA_v_NI017_Člupek_CLSVI1-OK

CELKOVÁ SITUACE STAVBY

INVESTOR: CETIN a.s., Českomoravská 2510/19, Libeň, 190 00 Praha 9

ČÍSLO ZAKÁZKY: KVZ-4337/22
DATUM: 03/2023
MĚŘÍTKO: CO

