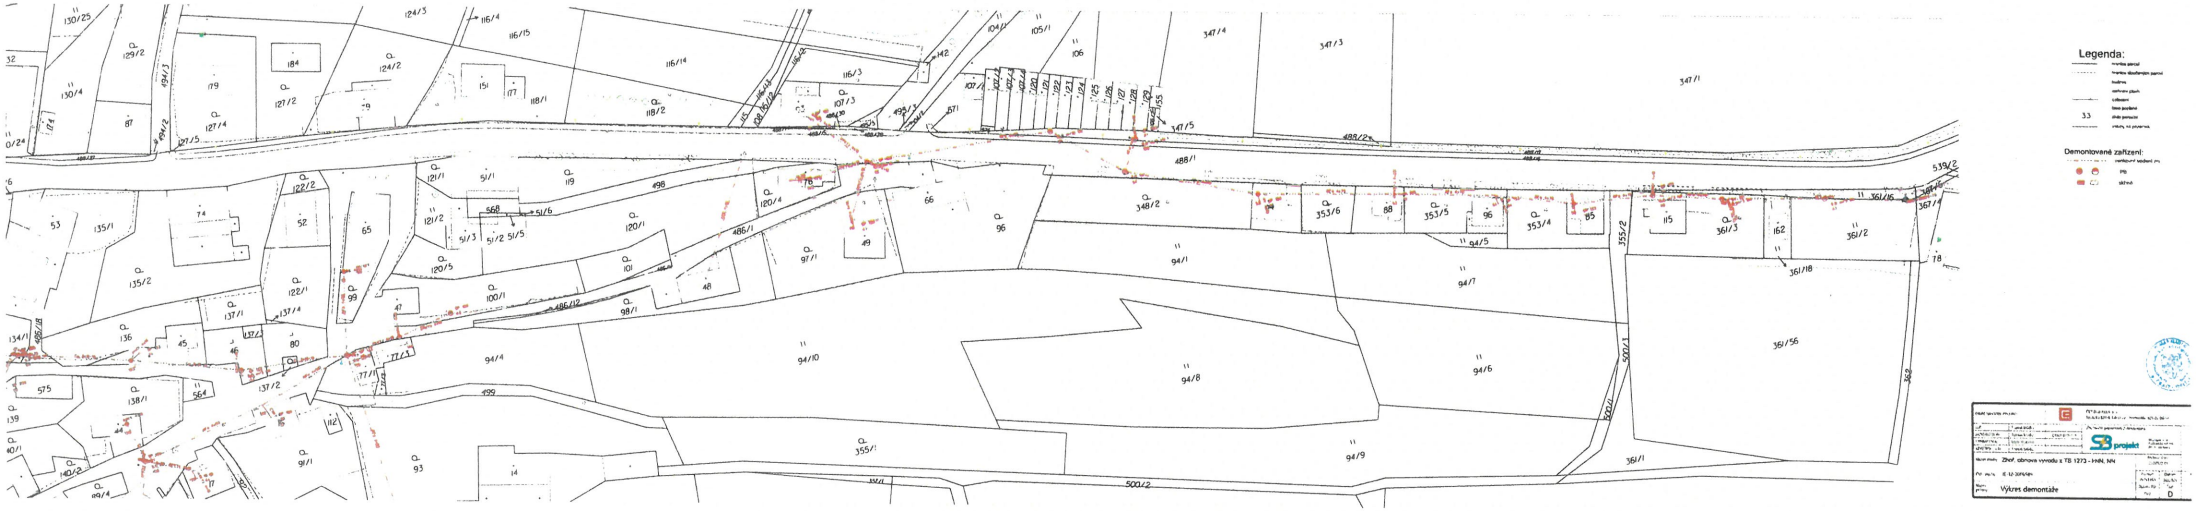
Legenda:
Demontované zařízení:
Výkres demontáže

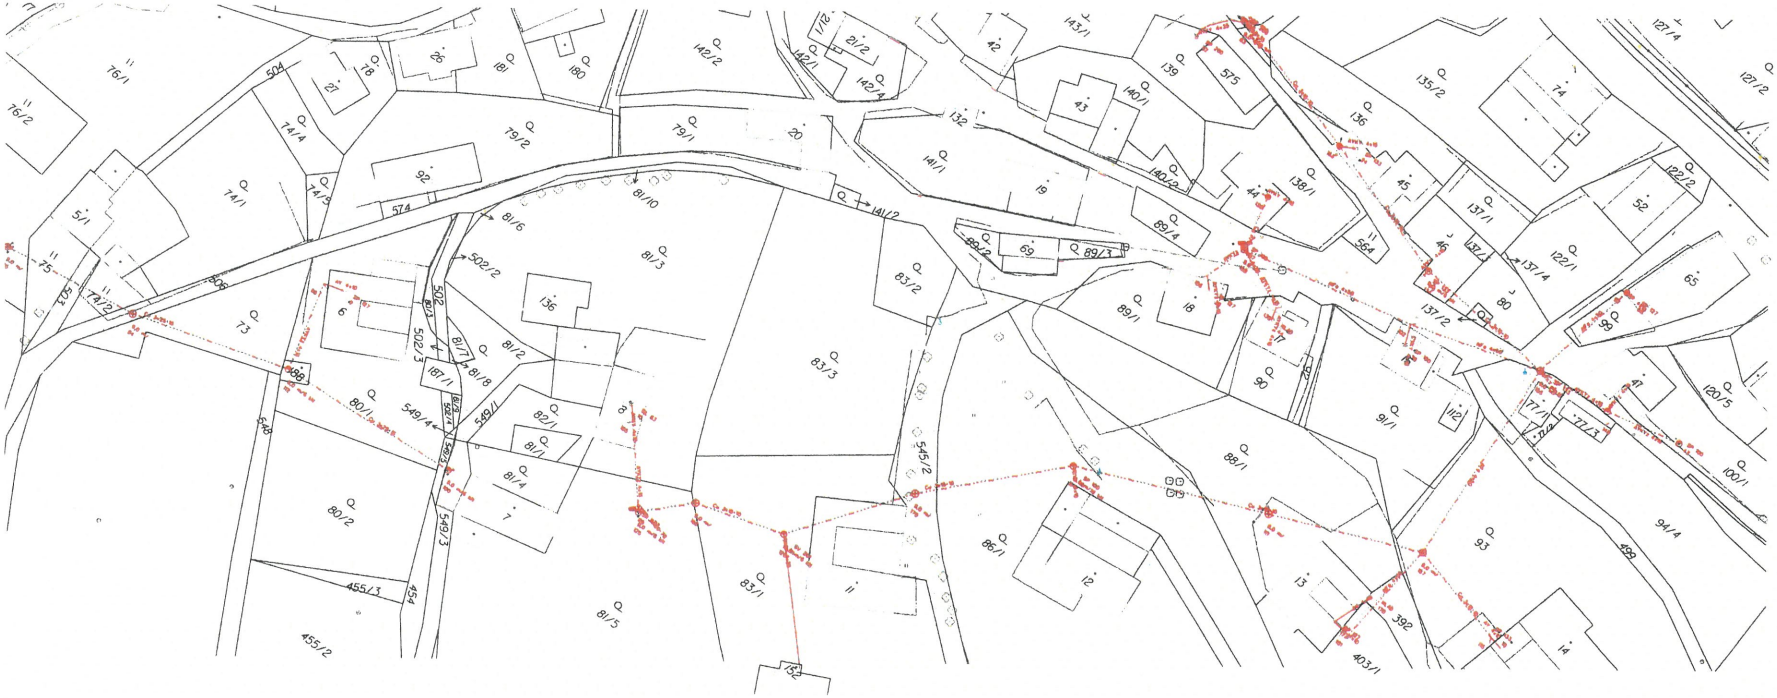

Legenda:

- hranice parcel
- hranice sloučených parcel
- budova
- rozhraní ploch
- oplocení
- 33 číslo popisné
- číslo parcelní
- vstupy na pozemek

Demontované zařízení:

- venkovní vedení nn
- PB
- skříně

OBHOSPODAŘOVATEL PROJEKTU:	ČEZ Distribuce a. s. Teplická 874/8, Děčín IV - Podmokly, 405 02 Děčín		
VED.	Tomáš Madlo	Zhotovitel projektové dokumentace	Výkres č.
AUTORIZOVAL	Tomáš Madlo ČKAIT 0307713	SB projekt	
VYPRACOVAL	Libor Vosáhlo		
KONTROLOVAL	Tomáš Madlo		
Název stavby	Zhoř, obnova vývodu z TS 1273 - kNN, NN	Archivní číslo: 22MD/D-01	
Číslo stavby	IE-12-2008589	Formát: A3/A1	Datum: 27.03.26
Název přílohy	Výkres demontáže	Stupeň PD: DPS	Část: D

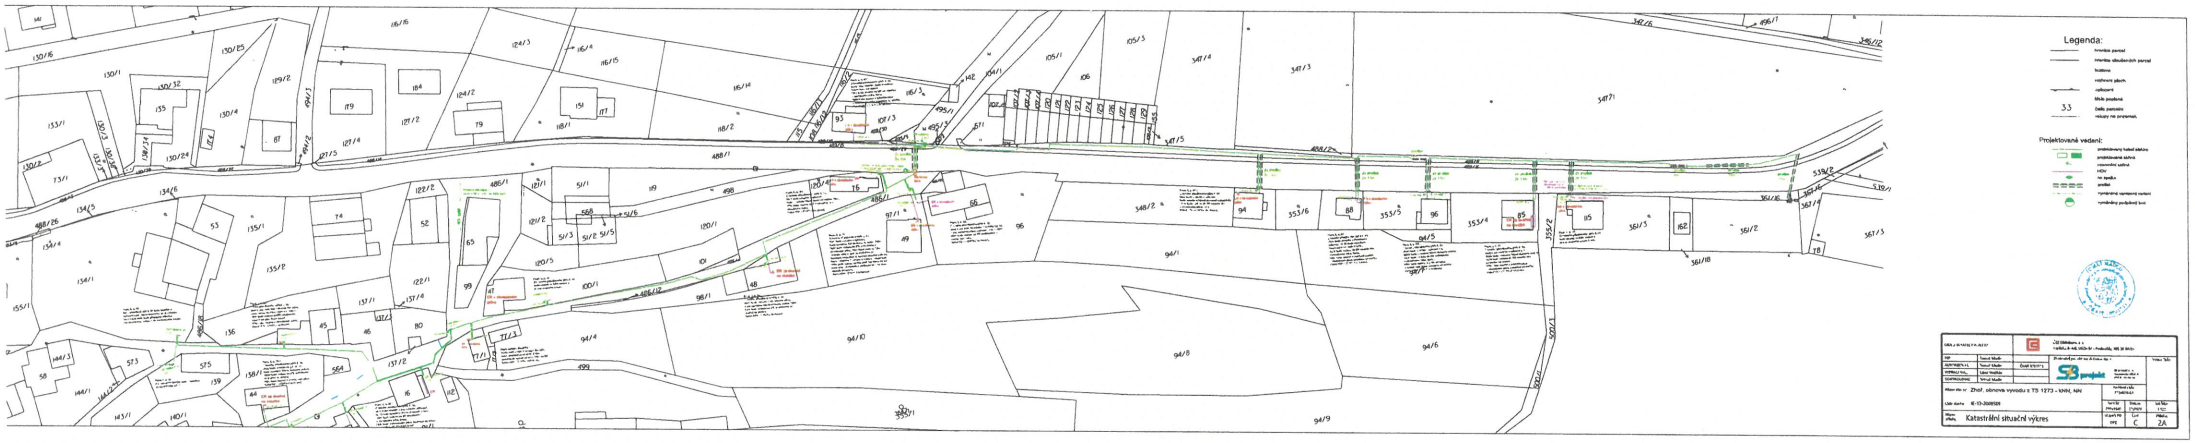
Legenda:
hranice pozemků
hranice sloučených parcel
budova
vodní plocha
ostatní plocha
zeleň
tok vodoteče
dělící pozemky
nákupy na pozemcích
Projektované vedení:
překládaný kabel sdělco
překládané sdělco
nové sdělco
ve zemi
v trubce
vyměněný optický kabel
vyměněný podzemní kabel
Zhotovitel: SG Geodézie a.s.
Vypracoval: Tomáš Mudr
Ověřil: Tomáš Mudr
Schválil: Lukáš Vrabec
Měřeno dne: Zhot. obnova vyvodu z TS 1273 - KNN, NN
Číslo zakázky: IE-13-2009589
Název: Katastrální situační výkres
Měřítko: 1:500
Formát: 2A

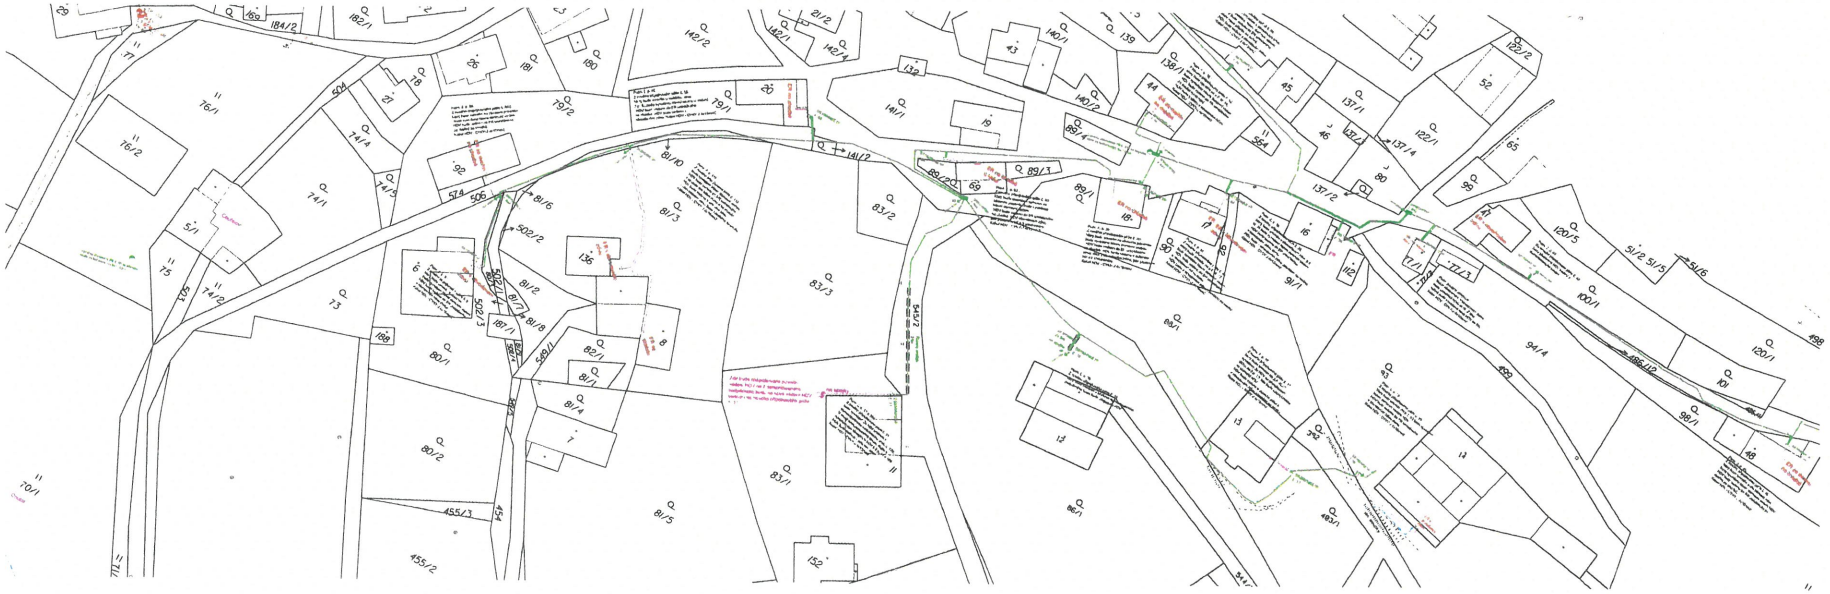

Legenda:
- hranice parcel
- hranice sloučených parcel
- budova
- rozhraní ploch
- oplocení
- číslo popisné
- 33 číslo parcelní
- vstupy na pozemek

Projektované vedení:
- projektovaný kabel elektro
- projektované skříně
- uzemnění skříně
- HDV
- nn spojka
- vyměněný podpěrný bod

Zhoř, obnova vývodu z TB 1273 - kNN, NN

Katastrální situační výkres

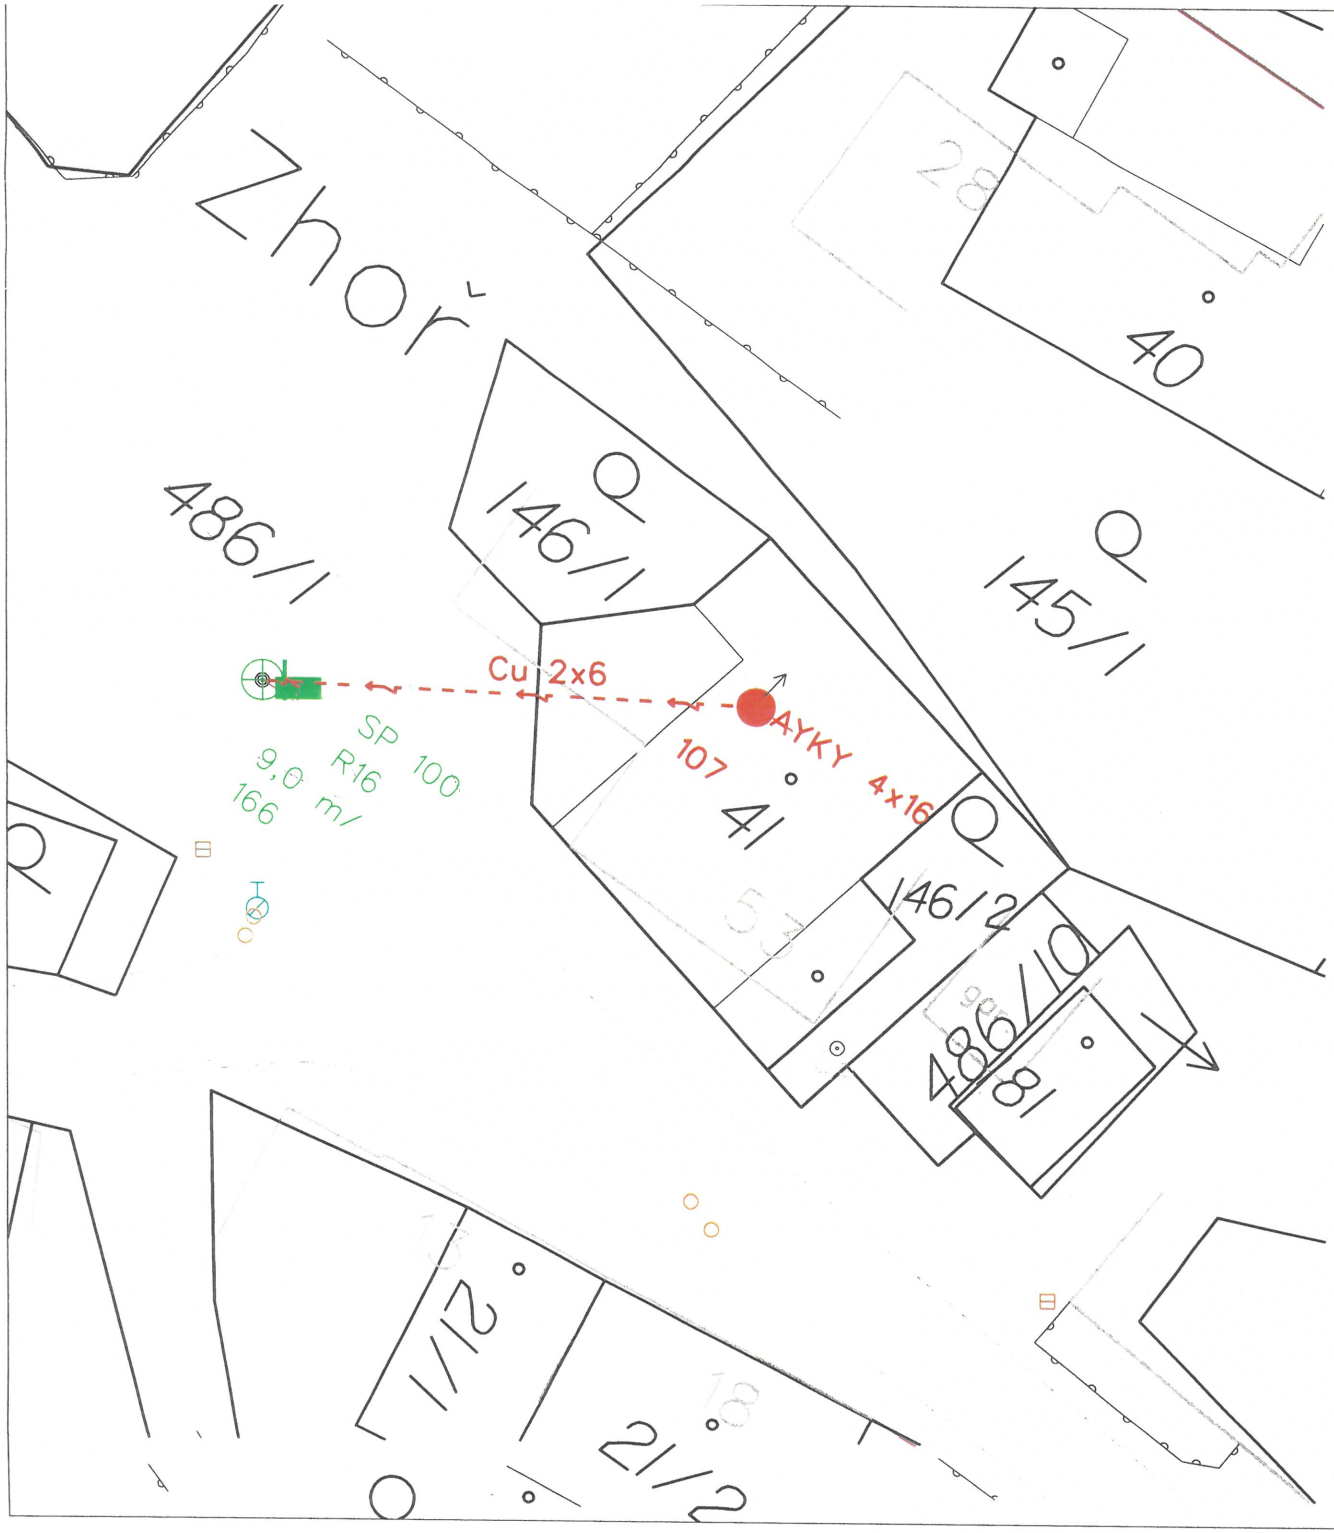

Legenda:

- hranice parcel
- hranice sloučených parcel
- budova
- rozhraní ploch
- oplocení
- číslo popisné
- 33 číslo parcelní
- vstupy na pozemek
- stávající PB

Demontované zařízení:

- venkovní vedení nn
- PB
- skříně

OBJEDNAVATEL PROJEKTU:		ČEZ Distribuce, a. s. Teplická 874/8, Děčín IV - Podmokly, 405 02 Děčín		
HIP:	Tomáš Mádlo	Zhotovitel projektové dokumentace:		Výtisk číslo:
AUTORIZOVAL:	Tomáš Mádlo	ČKAIT 0701713	SB projekt	
VYPRACOVAL:	Libor Vosáhlo		SB projekt s.r.o. Kasárenská 4063/4 695 01 Hodonín	
KONTROLOVAL:	Tomáš Mádlo			
Název stavby:	Zhoř, obnova vývodu z TS 1273 - kNN, NN		Archivní číslo: 2204020-01	
Číslo stavby:	IE-12-2008589		Formát: A4 / Datum: 02/2026	Měřítko: 1:250
Název přílohy:	Výkres demontáže		Stupeň PD: DPZ / Část: D	Příloha: 3C