


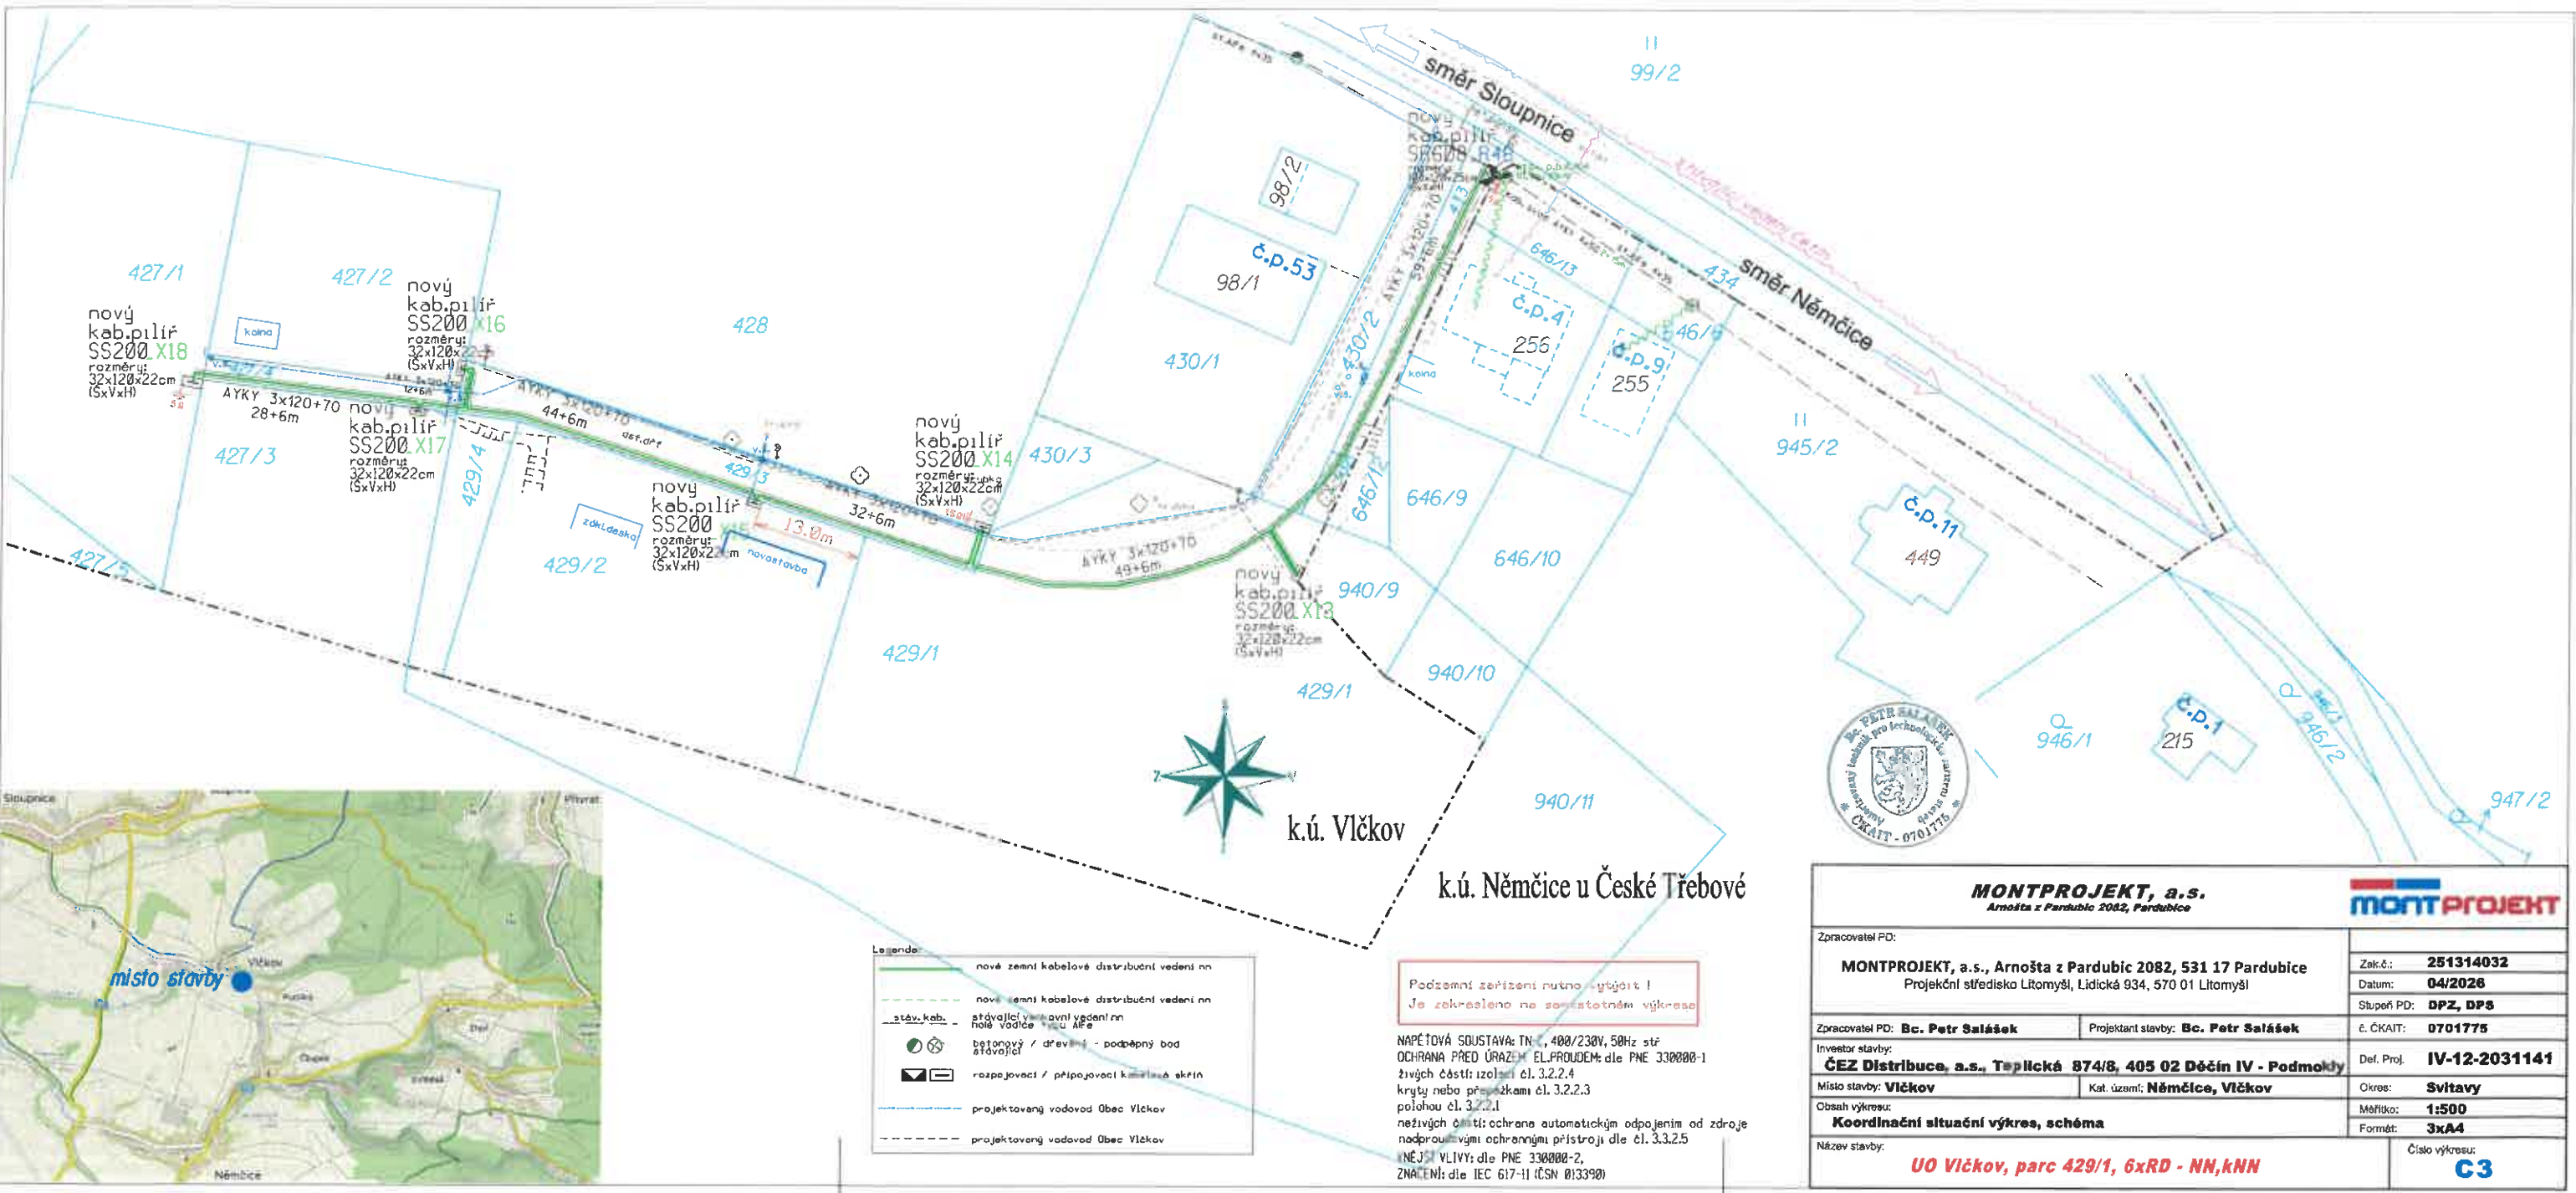

|   |  |                                 |  |
|---|--|---------------------------------|--|
| <b>MONTPROJEKT, a.s.</b><br>Arnošta z Pardubic 2082, Pardubice                                                                    |  | <b>MONTPROJEKT</b>              |  |
| Zpracovatel PD:   |  | Zak.č.: <b>251314032</b>        |  |
| <b>MONTPROJEKT, a.s., Arnošta z Pardubic 2082, 531 17 Pardubice</b><br>Projekční středisko Litomyšl, Lidická 934, 570 01 Litomyšl |  | Datum: <b>04/2026</b>           |  |
| Zpracovatel PD: <b>Bc. Petr Salášek</b>                                                                                           |  | Stupeň PD: <b>DPZ, DP8</b>      |  |
| Investor stavby: <b>ČEZ Distribuce, a.s., Teplická 874/8, 405 02 Děčín IV - Podmokly</b>                                          |  | e. ČKAIT: <b>0701775</b>        |  |
| Místo stavby: <b>Vlčkov</b>   |  | Def. Proj. <b>IV-12-2031141</b> |  |
| Obsah výkresu: <b>Koordináční situační výkres, schéma</b>                                                                         |  | Okres: <b>Svitavy</b>           |  |
| Název stavby: <b>UO Vlčkov, parc 429/1, 6xRD - NN,kNN</b>                                                                         |  | Měřítko: <b>1:500</b>           |  |
|   |  | Formát: <b>3x44</b>             |  |
|   |  | Číslo výkresu: <b>C3</b>        |  |