


 


SEZNAM STAVEBNÍCH OBJEKTŮ

50	170b Státní úřad, km 1366 - 6475 (mimo 2237 - 2399)
50	190 Státní úřad, km 1425 - 1866
50	190a Státní úřad, km 2373 - 2899
50	192 Úprava místních komunikací a chodníků, Náměsto
50	1921 Propustky na ul. 1/358
50	192 Úprava střešní ná. propustky
50	191 Další stavby
50	192 Vysázkové objekty
50	141 Definitivní dopravní zařízení
50	142 Dopravní inženýrské zařízení
50	201 Úprava mostů, km 1346
50	202 Rekonstrukce mostů ev. 358-09, km 3350
50	230 Opěrná zdě, km 1675 - 7310
50	230 Opěrná zdě, km 6451 - 6583
50	442 Všeobecné osvětlení, Náměsto
50	445 Všeobecné osvětlení, Čápek
50	802 Světlo úpravy, Náměsto
50	804 Světlo úpravy v ostrávní ul. 1/358

LEGENDA			
	STÁVAJÍCÍ STAV		VOZOVNA - ŽELEZ. PÁSK KONSTRUKCE (10x10m)
	KATASTRÁLNÁ MAPA		VOZOVNA - ŽELEZ. BRNÁVA OBROBNÁ A LOŽE VESTÍTEJ
	OBRSNÍK SLNENÍ BETÓNŮVÝ		VOZOVNA MK / BUSSTOP - DLAŽBA ŽL. OBROBNÁ 64
	OBRSNÍK SLNENÍ ŽLÝTŮV G. KS		VOZOVNA MK / PARK / PRÁNY - DLAŽBA ŽL. OBROBNÁ
	OBRSNÍK ZACHOVÝ		VOZOVKA / PARK - DLAŽBA ŽL. OBROBNÁ, PŘEČLÁDZA
	OBRSNÍK SVETLOJ. (10x10m)		NEPEŇENÁ KONSTRUKCIA
	VOČÍK PRŮJEZD MŤ. TRAVNÁKA		VEZD. - ŽULIE (1)
	VOČÍK PRŮJEZD ŽL. DVOUDLAŽBA		VEZD. - ŽÁMOVKA DL. 80 (H)
	VOČÍK PRŮJEZD ŽL. KOSTRA VEKŠÁ		VEZD. - MOZAIKA (H)
	VAROVNÉ PÁSY A RIEŠENÍ DLAŽBY		VEZD. - ŠTĚROKŮST 100
	KONTASTNÉ PÁSY		CHODNIK - ŽULIE (15)
			CHODNIK - ŽÁMOVKA DL. 80 (H)
			CHODNIK - MOZAIKA (10)
			CHODNÍK - ŠATULNÁ (14)
			DOSP. - ŠTĚROKŮST (15)
			SVARY - NÁSTY
			SVARY - ZÁBERY
			ZELÉN
			ZELÉN - KESÉ

INŽENÝRSKÉ SÍTĚ NOVÉ	
	TRATOVNO - SO 1012
	VLČNÍ VÝST. S PŘÍPOJNOU - SO 1012
	RIEŠENÍ UL. VÝST. - SO 1012
	KANALIZACE VÝST. - SO 101

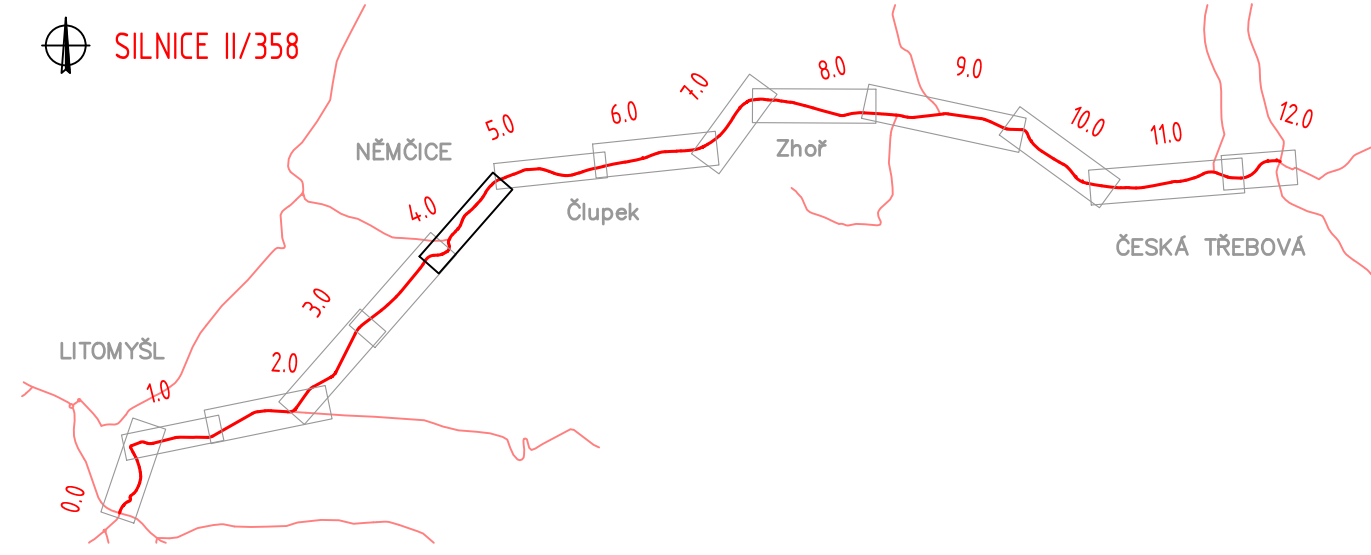

 SOUHRNNÝ VÝSTUP z JPK VÝPOČETNÍ SYSTÉM: BPA			
PROJEKT	PARODUBSKÝ KRAJ KOMEŇSKO NÁŘ. 125, 532 111 PARODUBICE		
STAVBY	PDPs - DOKUMENTACE PRO PROVÁDĚNÍ STAVBY		
ADRESA	ILHUS, JOMAS	STAVBY C	CA 1925
PROJEKT	SO 1010 - SILNICE II/358, KM 4,125 - 8,060		
ZAD. PROJEKTANT	ILHUS, V. STAVBY		
KONTAKT	PROJEKTANT		
NAZEV STAVBY	MODERNIZACE SILNICE II/358 LITOMÝŠ - ČESKÁ TRÉBOVÁ		
VERZE	 Zpracoval: ROYAL HASKONINGDHV s.r.o. Horská 102, 250 68 Písek IČO: 252 22 551, DIČ: CZ252 22 551 e-mail: info@haskoningdhv.cz		
	HaskoningDHV Czech Republic		
	Vypracoval: ROBERT KREJČÍ e-mail: robert.krejci@haskoningdhv.cz Datum: 22.09.2019		
	MĚŘITÍ: 20x44 K. PASE: 1:500	DLEŽITOST: 22/2019	
SITUACE DOPRAVNÍHO ŘEŠENÍ, KM 4,1-4,9			
B.10.2.c.2			