

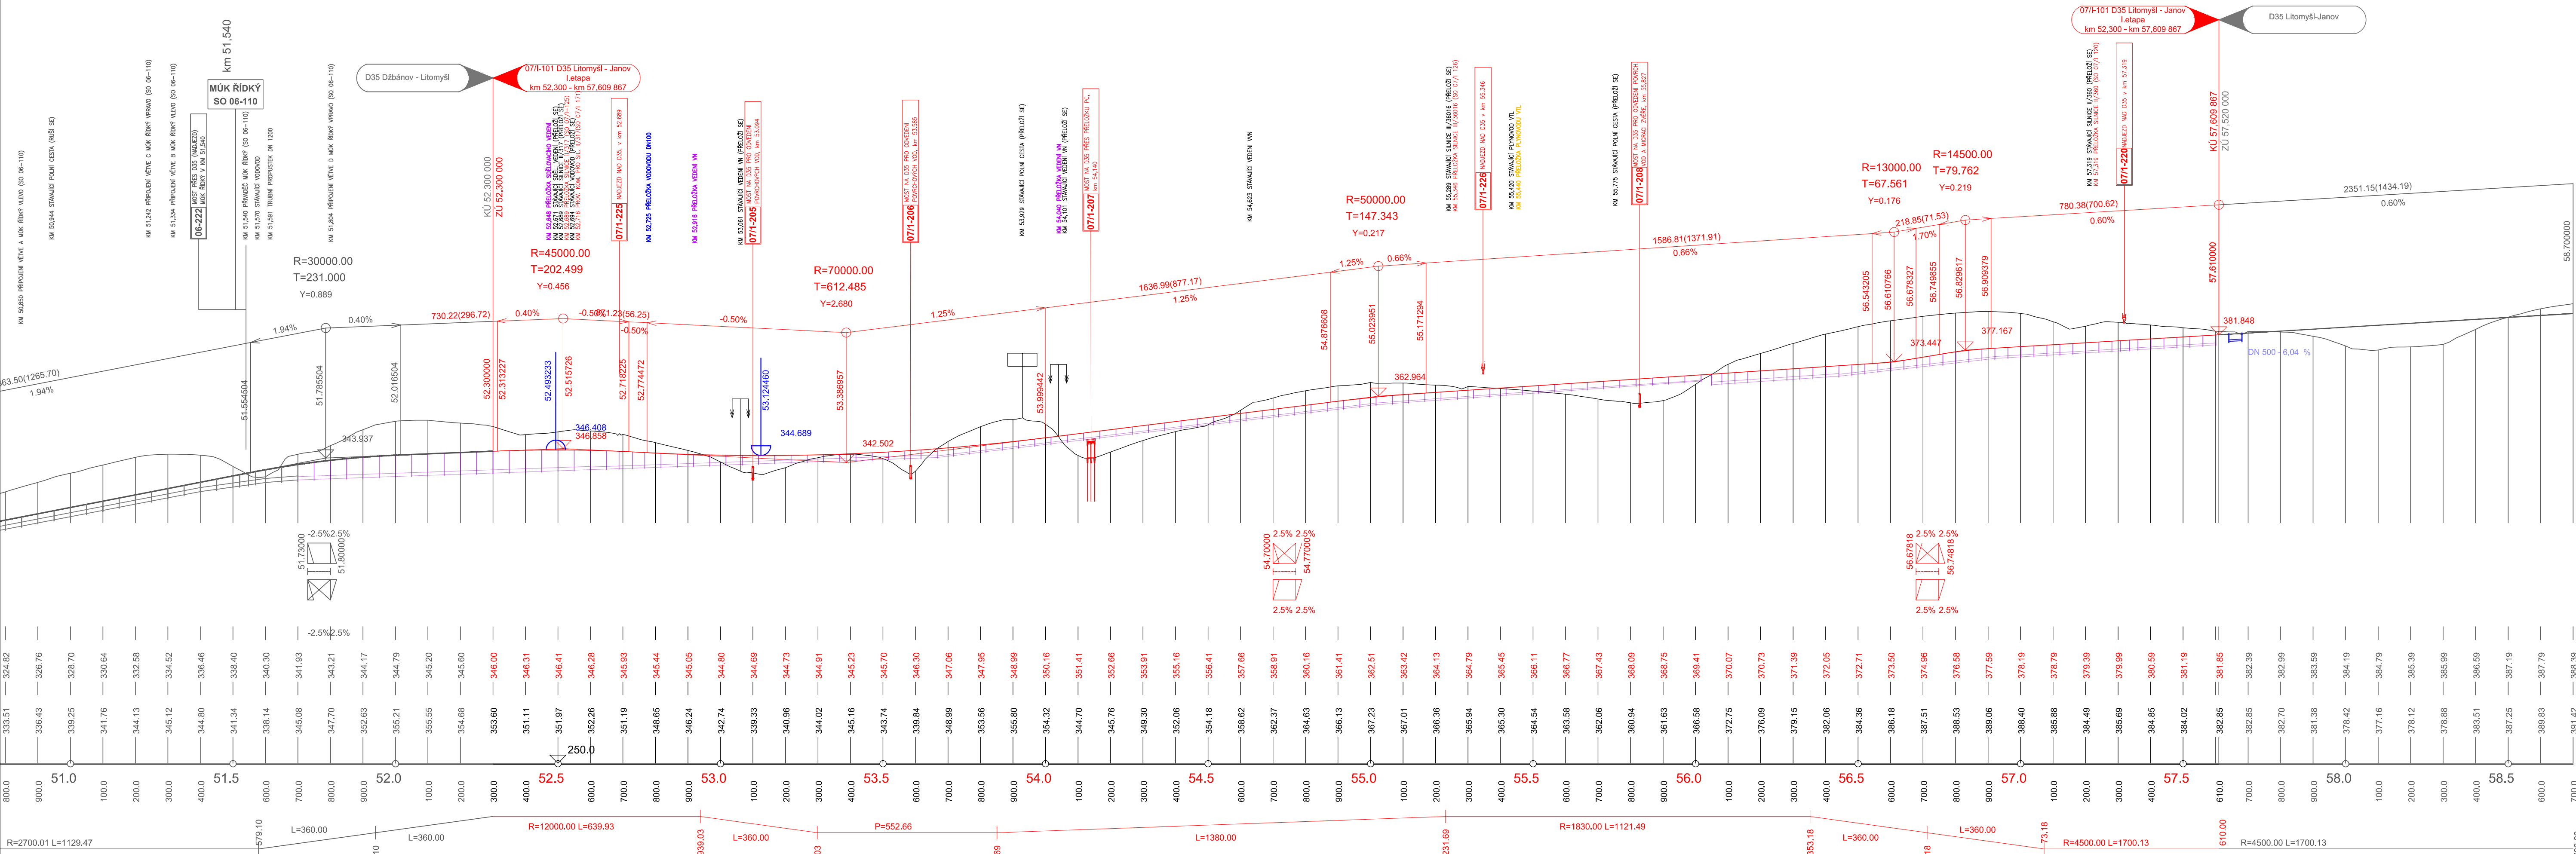
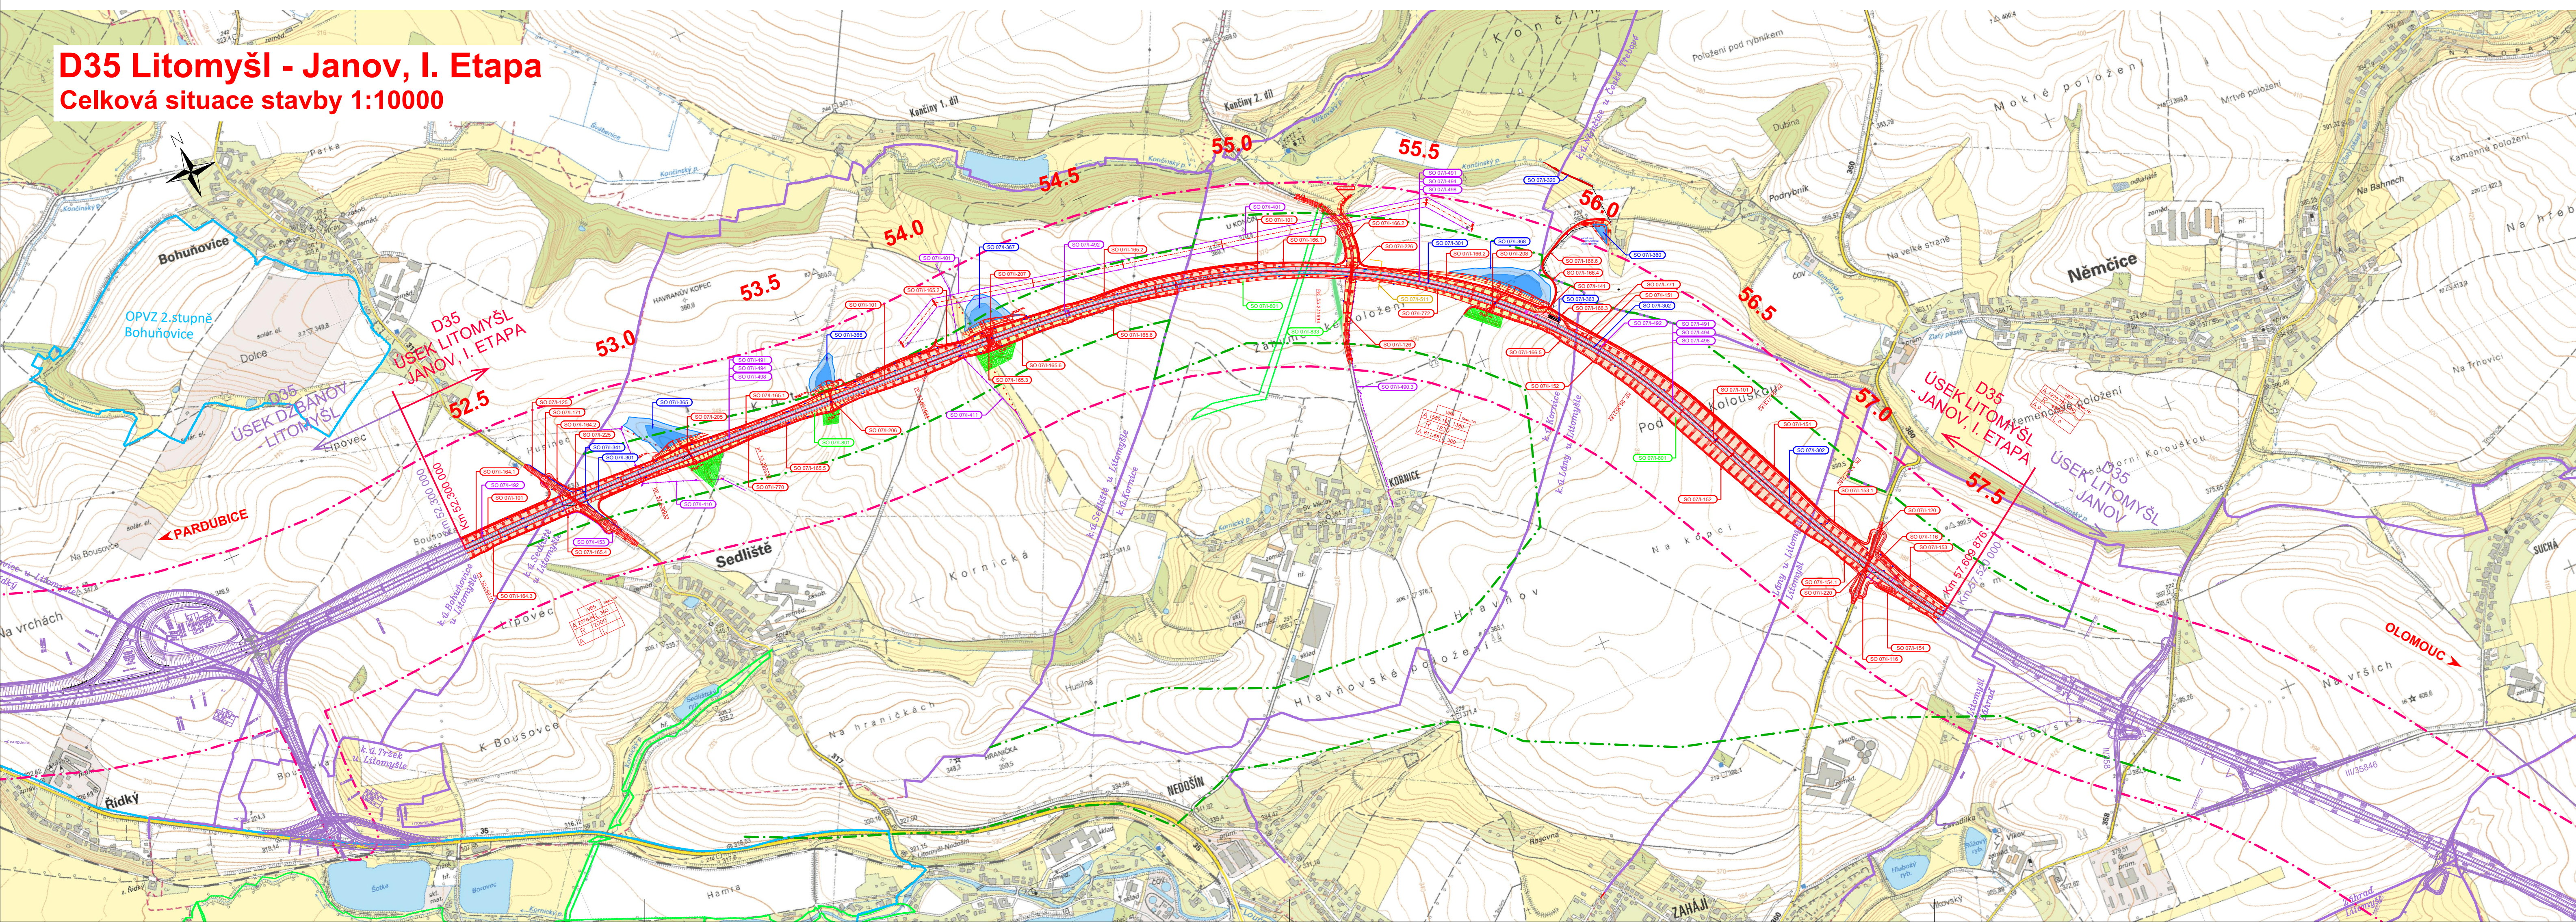
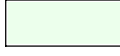
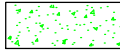


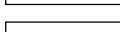

D35 Litomyšl - Janov, I. Etapa

Celková situace stavby 1:10000

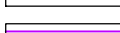

LEGENDA:		OCHRANA PŘÍRODY:	
	KRYT VOZOVKY ASFALTOVÝ		BIOKORIDOR LOKÁLNÍ
	ZÁŘEZ	ZÁBORY:	
	NÁSTYP		TRVALÝ ZÁBOR
	ÚPRAVA TERENU		DOČASNÝ ZÁBOR PŘES 1 ROK
	REKULTIVACE		DOČASNÝ ZÁBOR DO 1 ROKU
	HLADINA OTOK/HLADINA OS		HRANICE KAT. ÚZEMÍ
	ZASAKOVACÍ PŘÍPOK		
	INŽ. SÍTĚ STAVAJÍCÍ – NADZ.		
	– PODZ.		
	PŘELOŽKY INŽ. SÍTÍ – NADZ.		
	– PODZ.		
	KORIDOR ZOR		
	KORIDOR ŮP		
	HRANICE PARCEL		
Souřadnicový systém S–JTSC, Výškový systém Bv99			
OBJEDMATEL:		 ŘEDITELSTVÍ SILNIC A DÁLNIC ČR Na Pankráci 546/56, 145 05 PRAHA 4 D35 LITOMYŠL – JANOV I. ETAPA	
		ÚSEK 07/1	
ZHOTOVITEL:		HBH / AMBERG / LINK / GEOTEST zastoupěný: Hlavní inženýr projektu: Ing. Jurař KOLCUN Číslo zhotovitele: 2018/0718	
			
			
			
ZODPOVĚDNÝ PROJEKTANT		Ing. Jurař KOLCUN	
VYPRACOVAL		Ing. Jurař KOLCUN	
KONTROLOVAL		Ing. Marek KAČENÁK	
KRAJ: PARDUBICKÝ			
KÚ: BOHUŠOVICE U LITOMYŠLE, SEDLŠTĚ U LITOMYŠLE, KORNICE, LÁNY U LITOMYŠLE, LITOMYŠL			
NĚMČICE U ČESKÉ TŘEBEVĚ			
NÁZEV OBJEKTU/ČÁSTI:		D35 LITOMYŠL – JANOV I. ETAPA C. SITUAČNÍ VÝKRESY	
NÁZEV PŘÍLOHY:		DATUM FORMÁT MĚŘÍTKO GČEL ČÍS. ZÁKAZKY ČÍS. SOUPRAVY	
		ČERVEN 2019 10 A4 1 : 10000 DŮR 2018/0718 CÍS. PŘÍLOHY	
		C.2	