



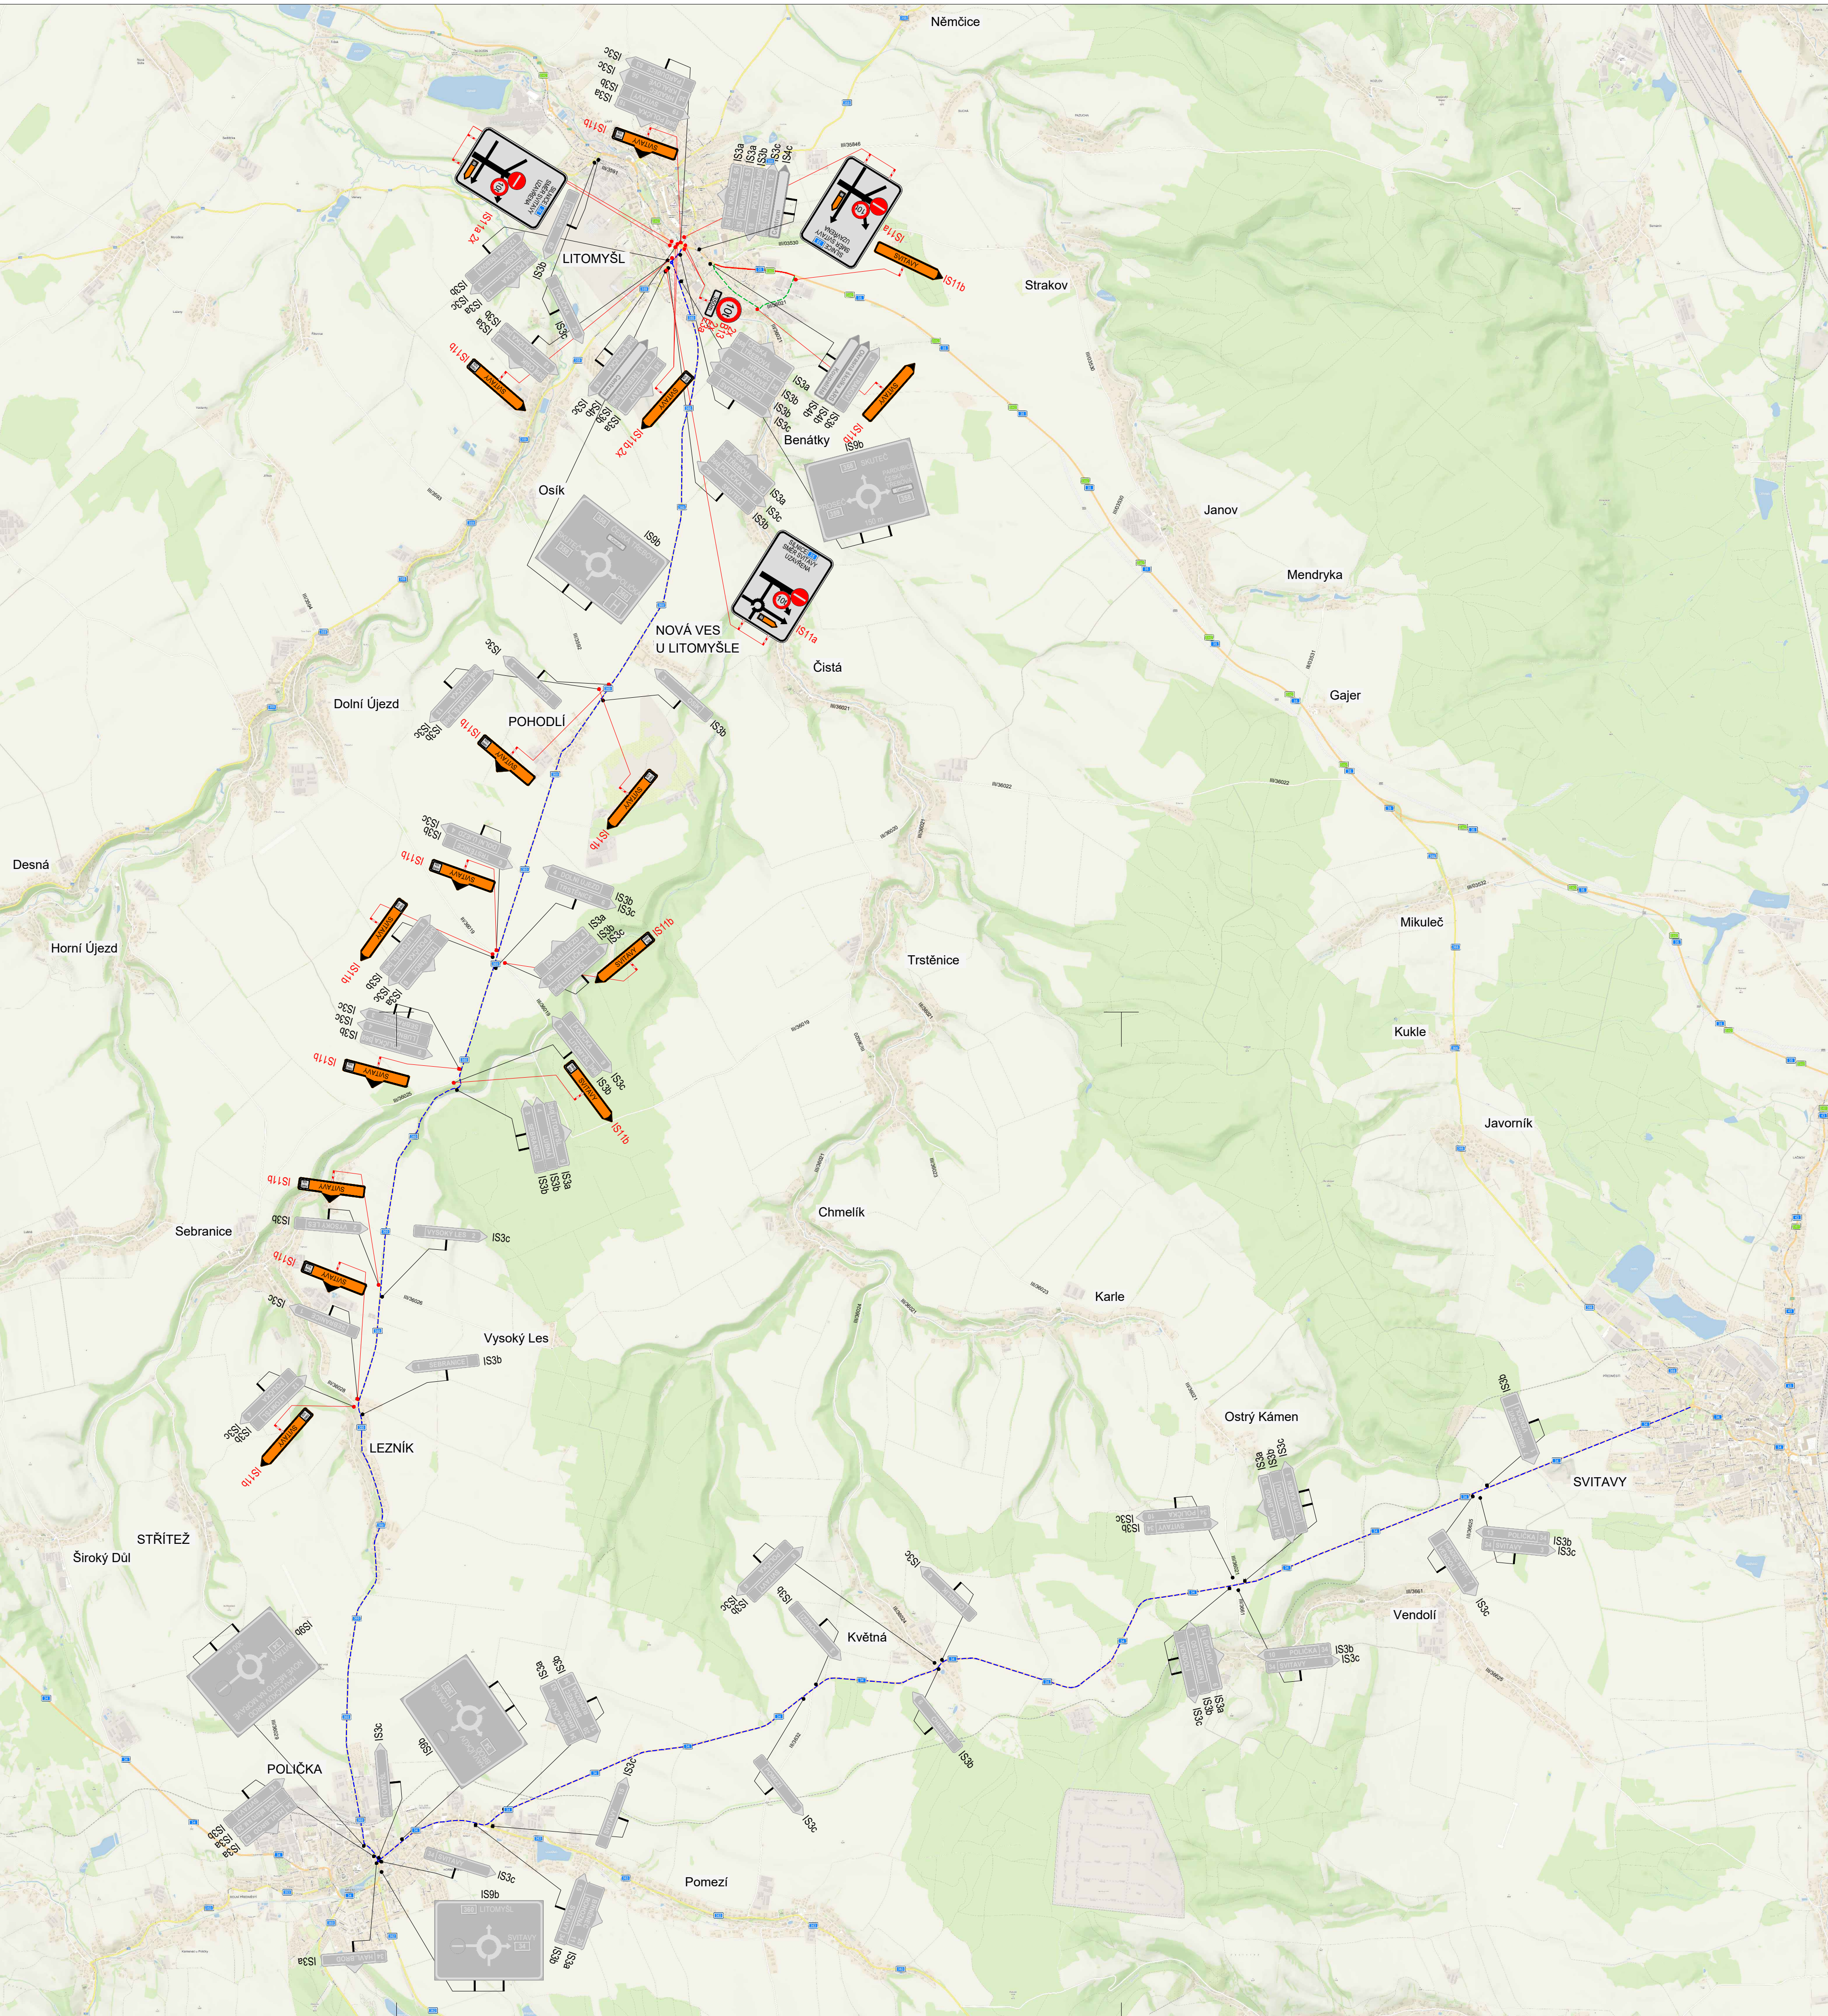

POLICIE ČESKÉ REPUBLIKY - KŘP		
PLATNOST TOHOTO VYJÁDRĚNÍ JE 1 ROK. V dne	SOUHLASÍME S PDZ, ZUK, UZAVÍRKOU A OBJÍZDNOU TRASOU. V dne	SOUHLASÍME S PDZ, ZUK, UZAVÍRKOU A OBJÍZDNOU TRASOU. V dne

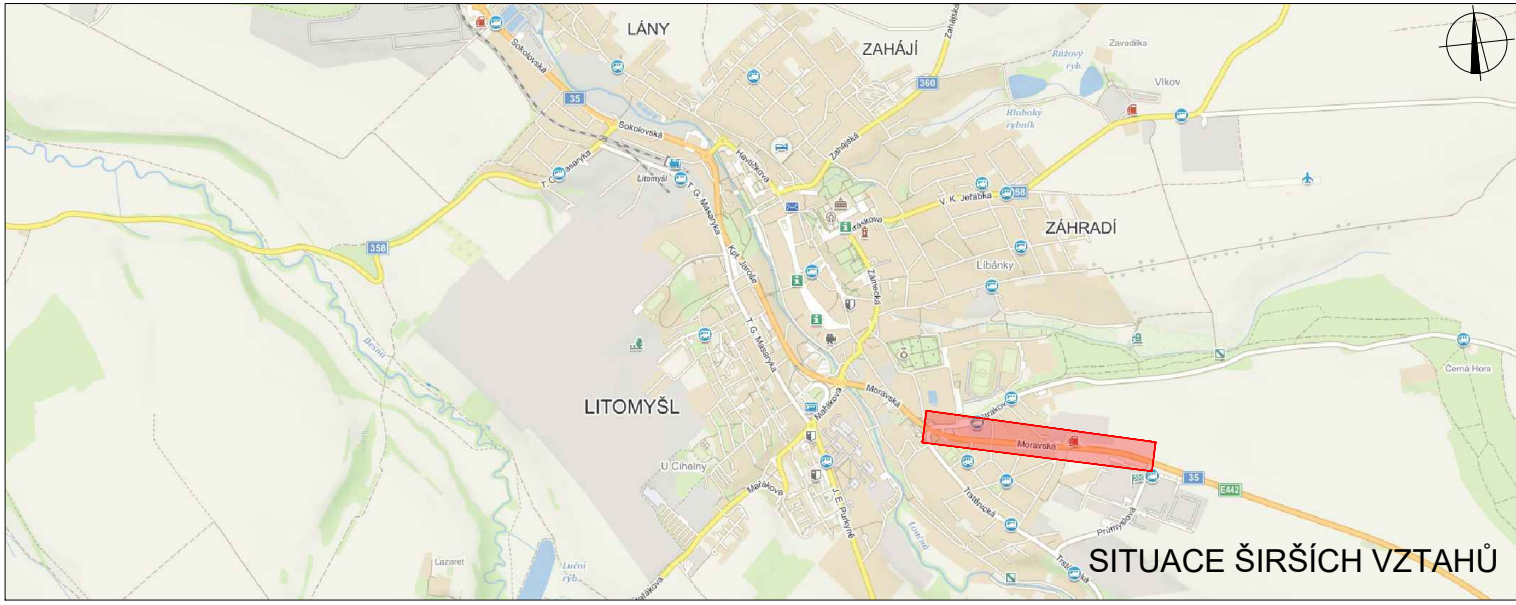

 TRVALÉ SVISLÉ DOPRAVNÍ ZNAČENÍ	 ZÁBOR V KOMUNIKACI
 DOČASNÉ ZNEPLATNĚNÉ TRVALÉ SVISLÉ DOPRAVNÍ ZNAČENÍ	 OBJÍZDNÁ TRASA DO 10t
 NAVRŽENÉ PŘECHODNÉ SVISLÉ DOPRAVNÍ ZNAČENÍ	 OBJÍZDNÁ TRASA NAD 10t

K návrhu dopravního značení bude v základní velikosti a v reflexním provedení if.1 K návrhu dopravního značení bylo využito TP 65 Zásady pro dopravní značení na pozemních komunikacích, TP 66 Zásady pro označování pracovních míst na pozemních komunikacích, if.1		
VYPRACOVAL: Bc. Michaela Grycová		 DoZBos s.r.o. Průmyslová 2641/12 680 01 Boskovice Tel.: 730 514 719 E-mail: grycova@dozbos.cz www.dozbos.cz
KONTROLOVAL: Ing. Mgr. Josef Janík		
NÁZEV AKCE: I/35 LITOMYŠL - PRŮTAH, II. ETAPA, OŽK	DATUM: 05/2023	
		FORMAT: 750x594
NÁZEV PŘÍLOHY: SITUACE DOPRAVNĚ-INŽENÝRSKÝCH OPATŘENÍ	ČÍSLO ZAKÁZKY: 	
OBSAH: ETAPA II., OBJÍZDNÁ TRASA	ČÍSLO PŘÍLOHY: 5	