

**K.V.Z. spol. s r.o.**
telco projekce

Mokrá 386, 760 01 Zlín, IČO 00546178

PROJEKTANT: JIŘÍ KRÁLÍČEK
kralicekvzsro.cz
mob. 608 737 331


ČÍSLO ZAKÁZKY:
KVZ-4337/22
DATUM:
03/2023
MĚŘÍTKO:
1 : 500
C3-2


STAVBA:
FTTx-Č.NGA.V.NIO17.Člupek.CLSVII.OK
KOORDINAČNÍ SITUAČNÍ VÝKRES

INVESTOR: CETIN a.s., Českomoravská 2510/19, Libeň, 190 00 Praha 9

LEGENDA:

	PROJEKTOVANÁ TRASA
	CETIN
	SILOVÉ KABELY NN
	SILOVÉ KABELY VN
	PLYNOVOD NTL
	KANALIZACE
	VODOVOD

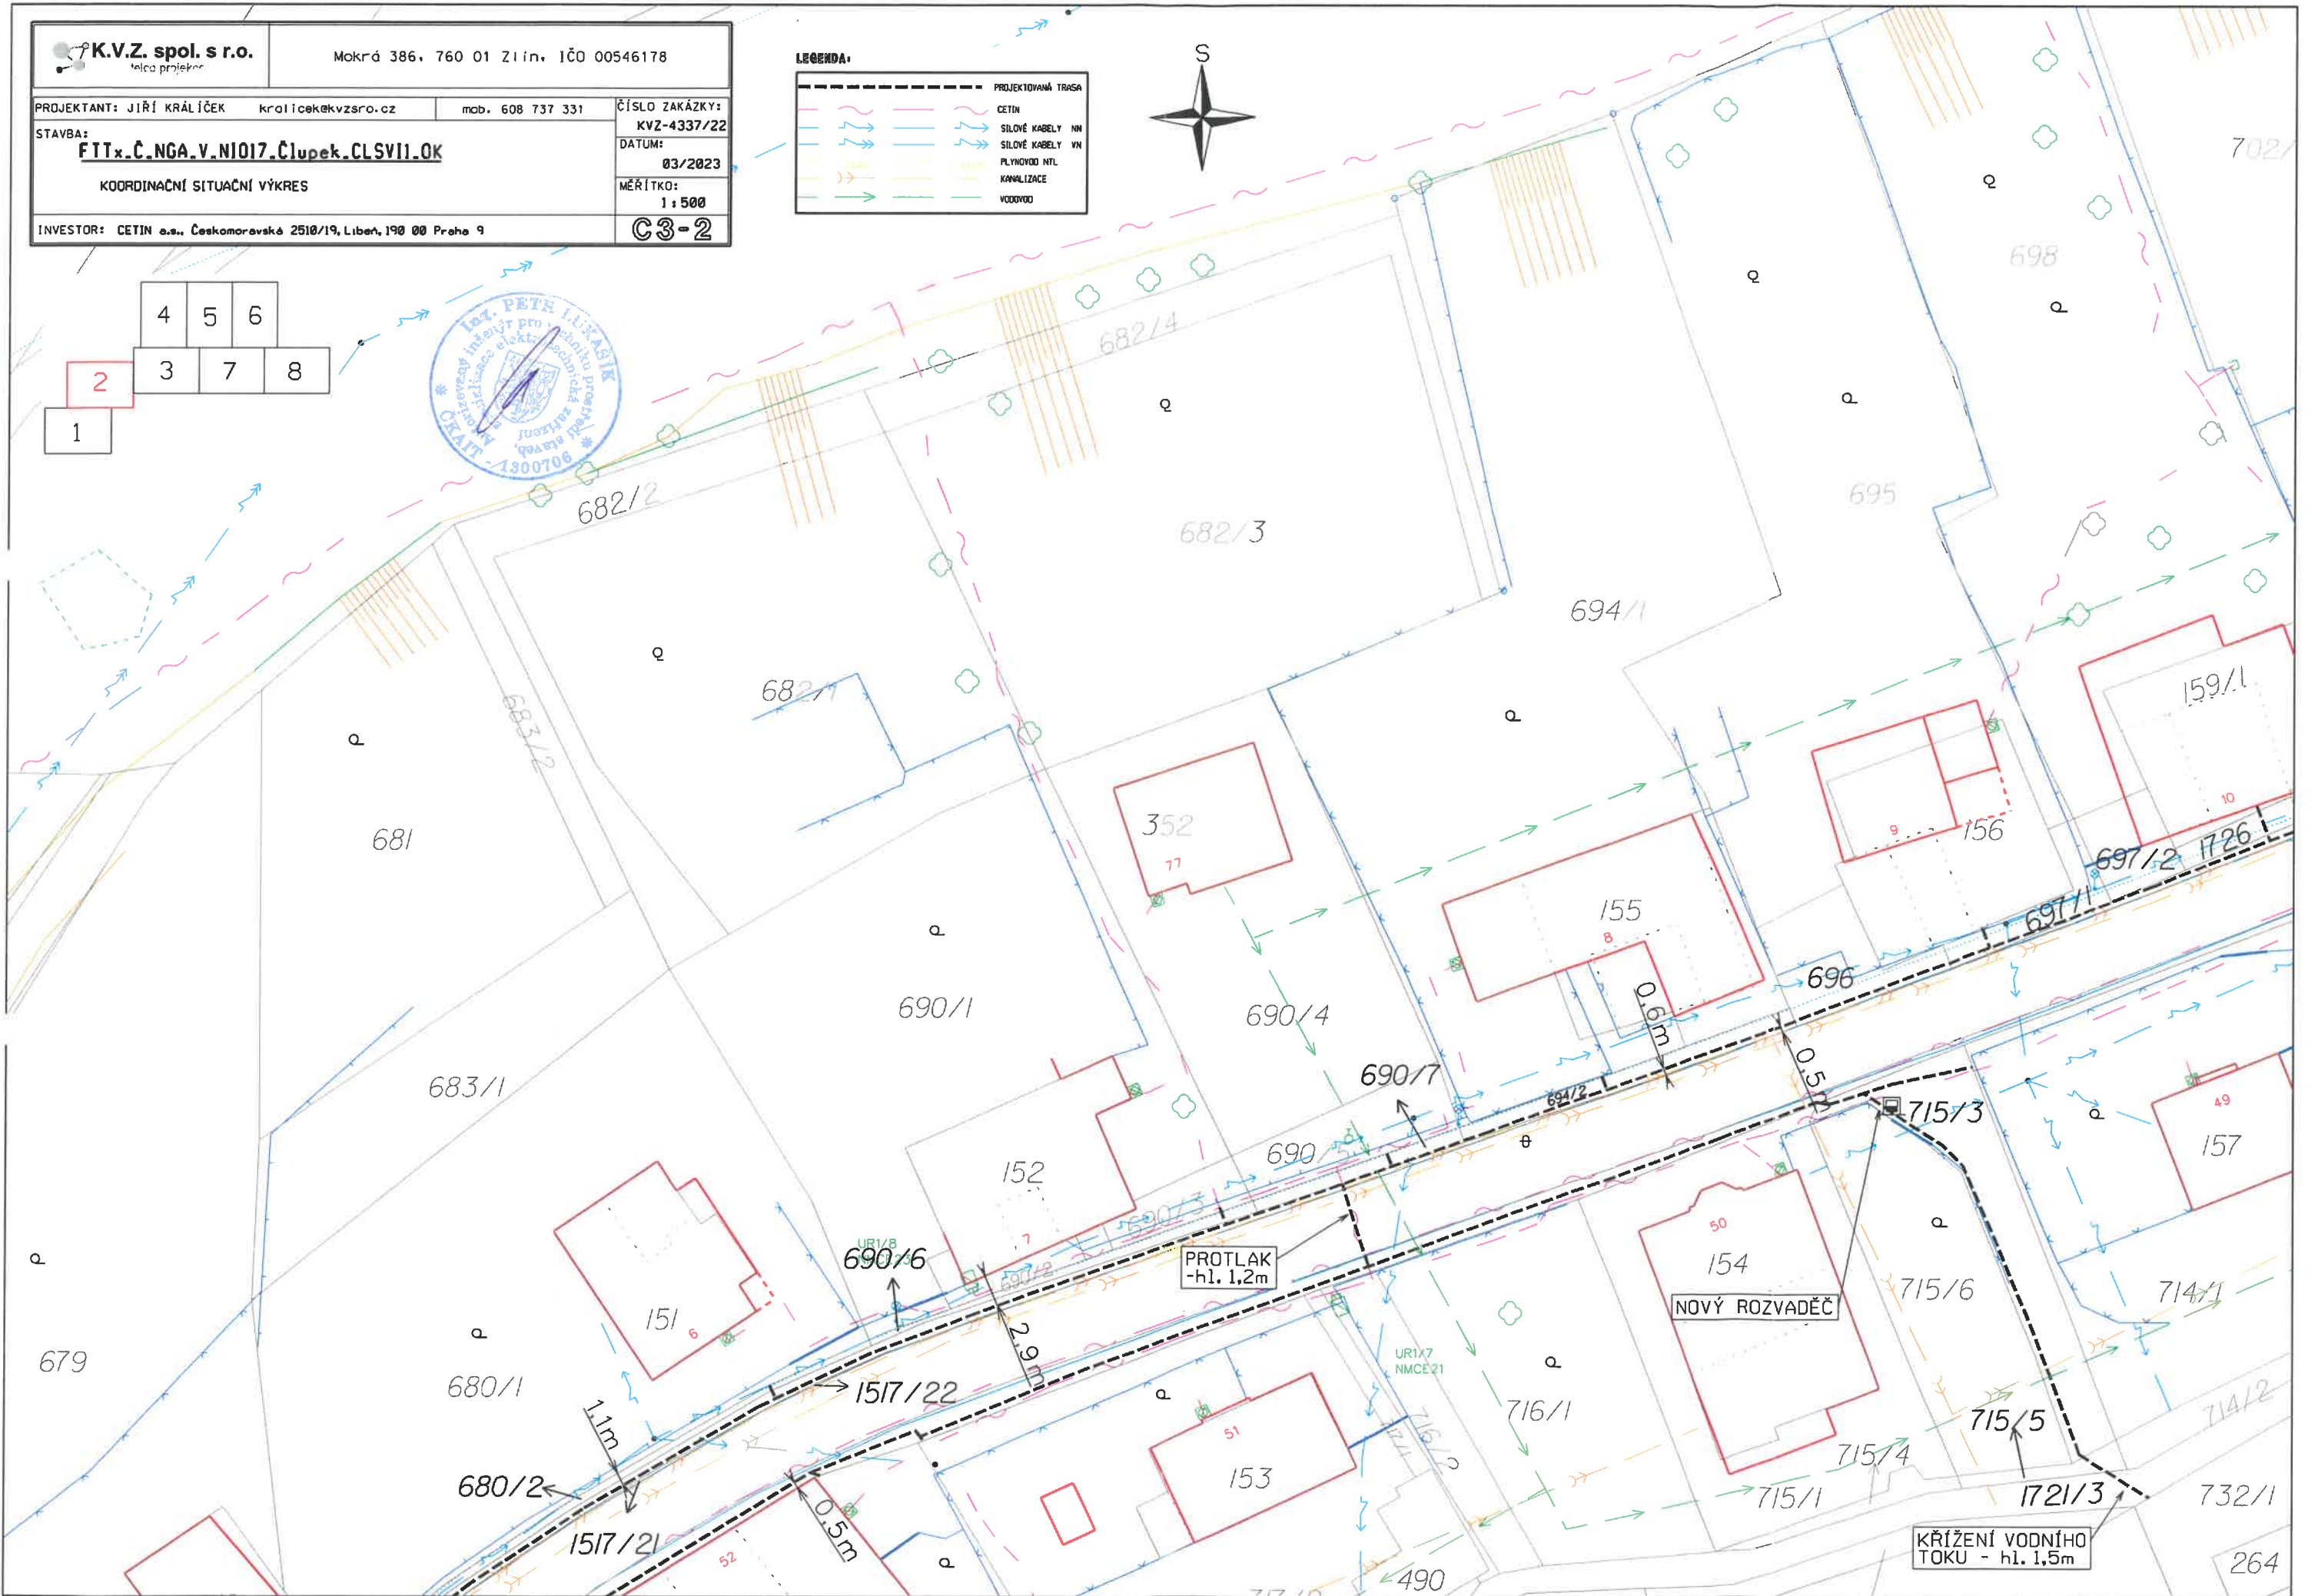

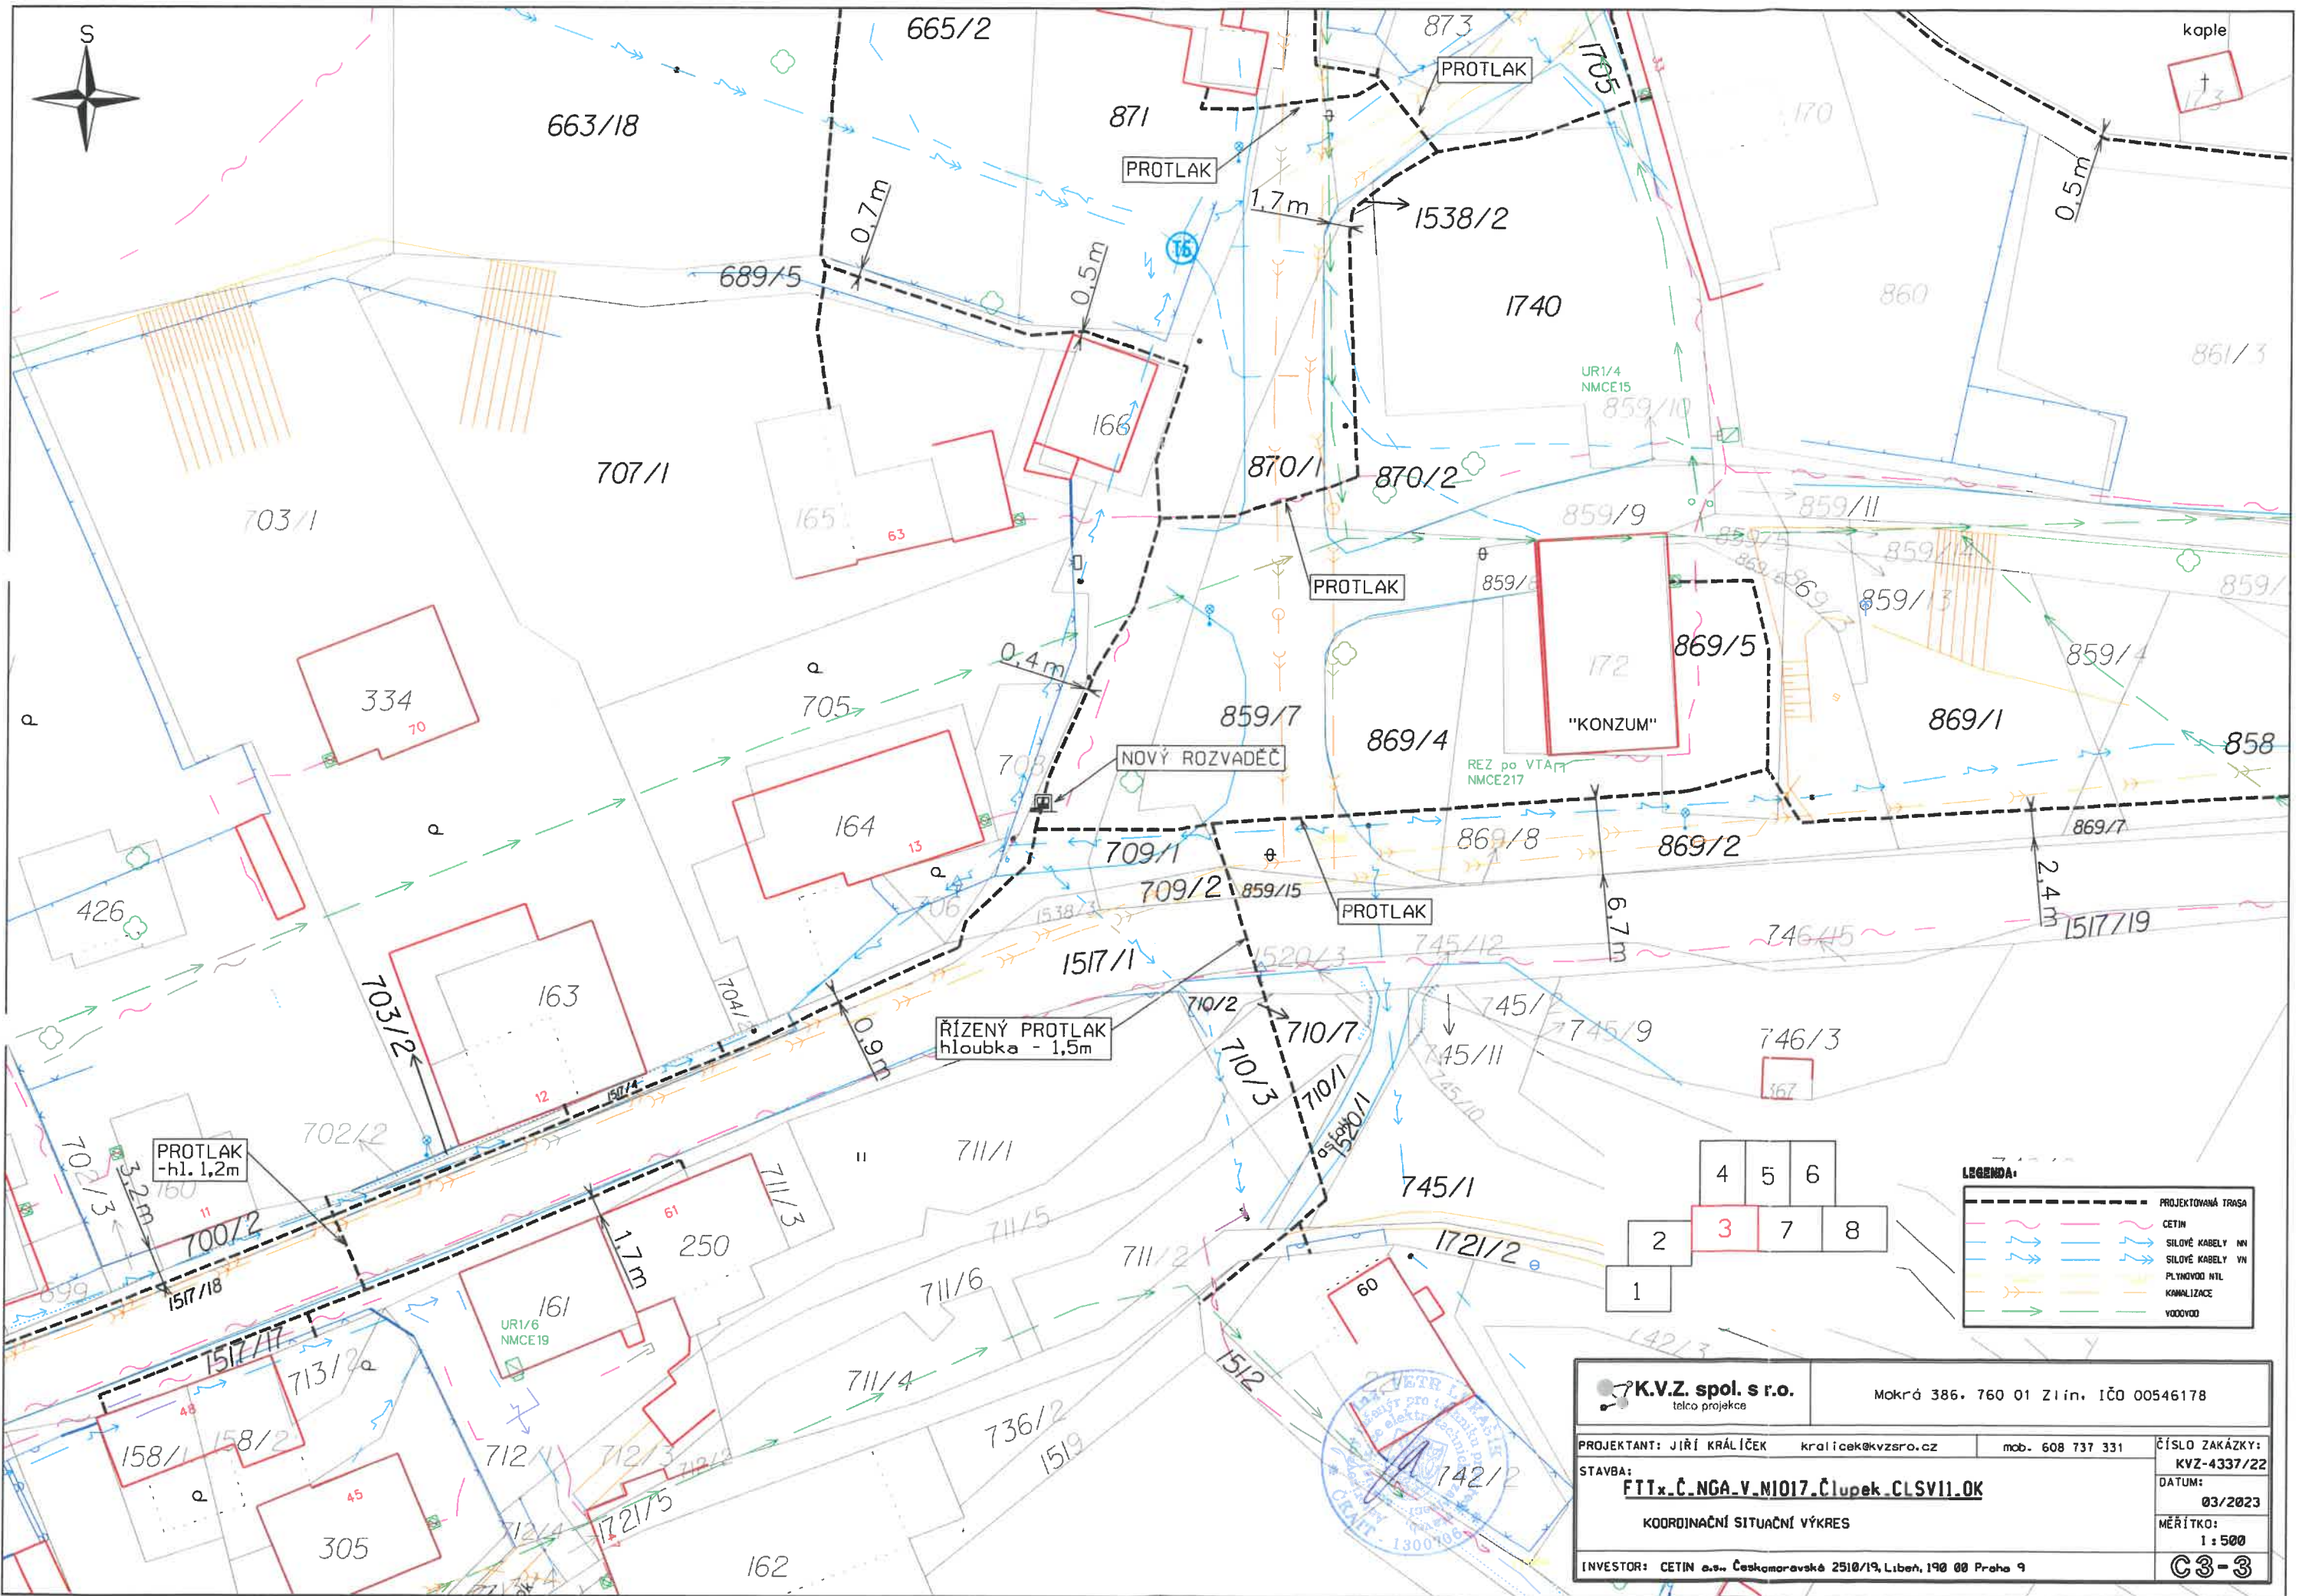


K.V.Z. spol. s r.o. telco projekce		Mokrá 386, 760 01 Zlín, IČO 00546178	
PROJEKTANT: JIŘÍ KRÁLÍČEK kralicek@kvzsro.cz		mob. 608 737 331	
STAVBA: FTTx-Č.NGA-V.NIO17.Člupek.CLSV11.OK		ČÍSLO ZAKÁZKY: KVZ-4337/22	
KOORDINAČNÍ SITUAČNÍ VÝKRES		DATUM: 03/2023	
INVESTOR: CETIN a.s., Českomoravská 2510/19, Libeň, 190 00 Praha 9		MĚŘÍTKO: 1 : 500	
		C3-3	


K.V.Z. spol. s r.o. veřejný inženýrský		Mokrá 386, 760 01 Zlín, IČO 00546178	
PROJEKTANT: JIŘÍ KRÁLÍČEK	králícek@kvzspol.cz	MOB. 608 737 331	ČÍSLO ZAKÁZKY: KVZ-4337/22
STAVBA: FTTx-Č.NGA-V.NIO17-Člapek-CLSVII.OK		DATUM: 03/2023	MĚŘÍTKO: 1:500
INVESTOR: CETIN a.s., Českomoravské 2510/19, Libeň, 190 00 Praha 9		KOORDINACNÍ SITUACNÍ VÝKRES	
		C3-4	

LEGENDA:

---	PROJEKTOVANÁ TRASA
---	CETIN
---	SILNÉ KABELY VN
---	SILNÉ KABELY VN
---	PLINOVOD NTL
---	KANALIZACE
---	VODNÍK

4	5	6
3	7	8
2		
1		

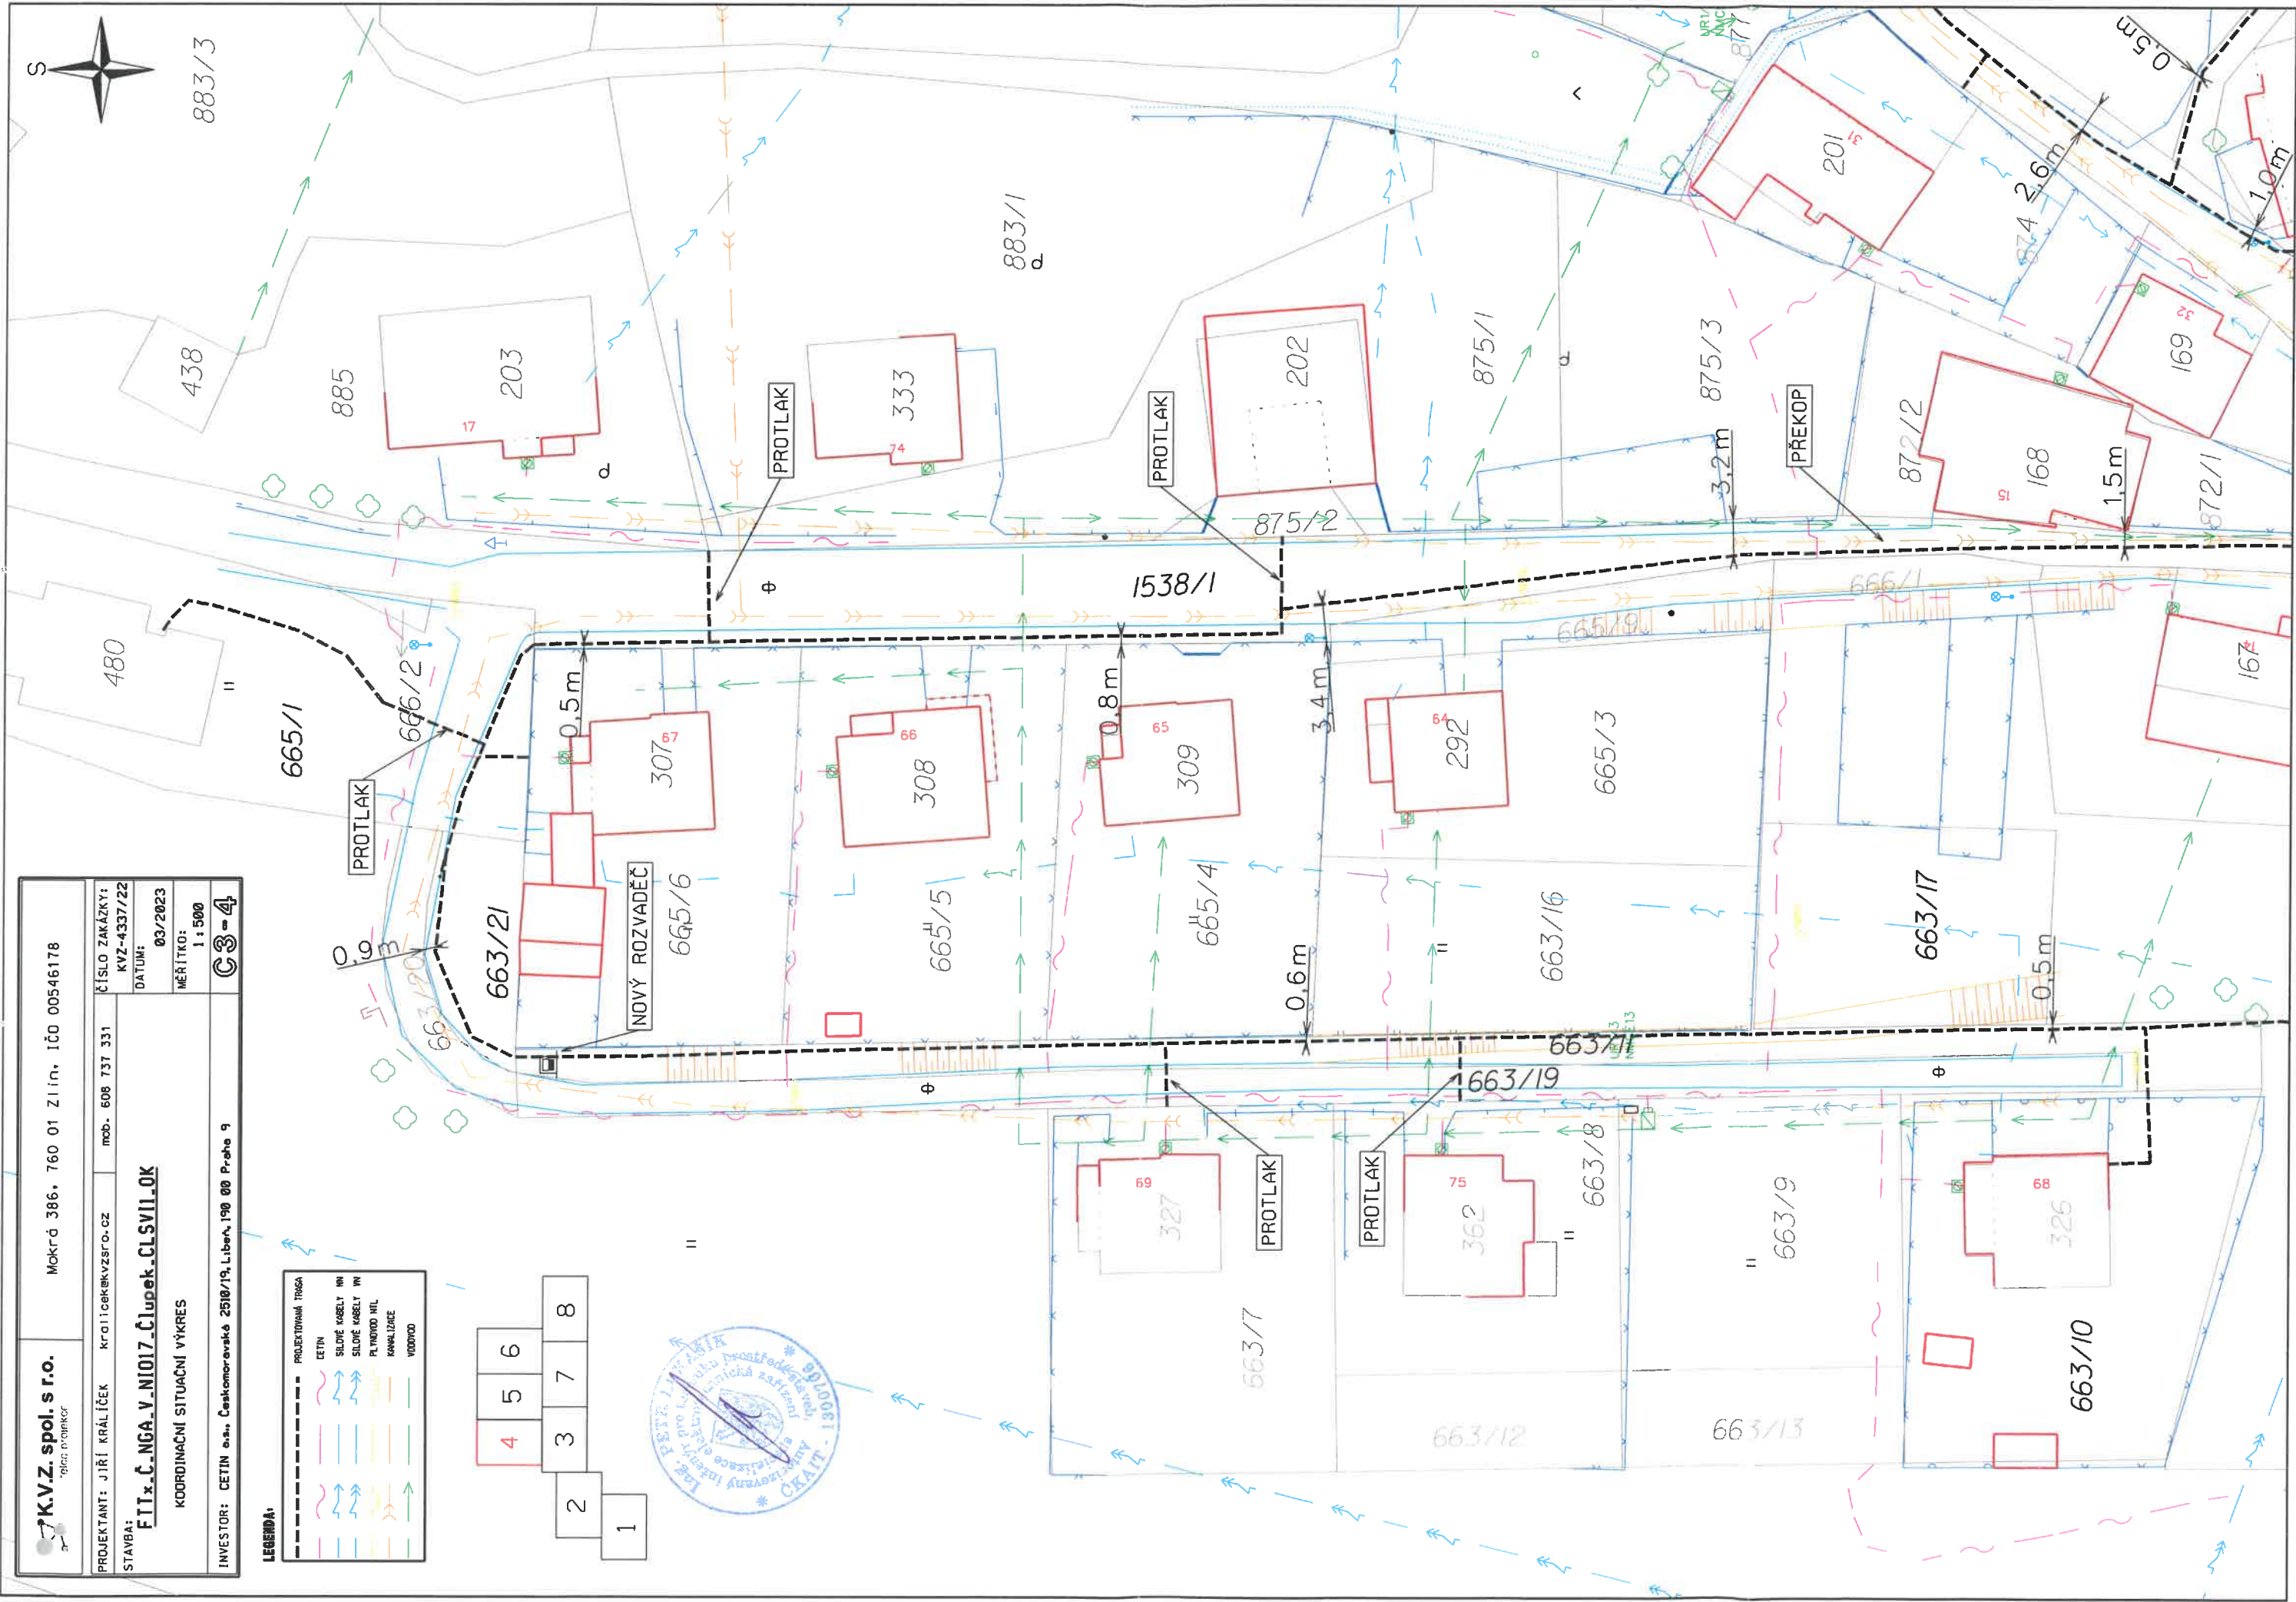

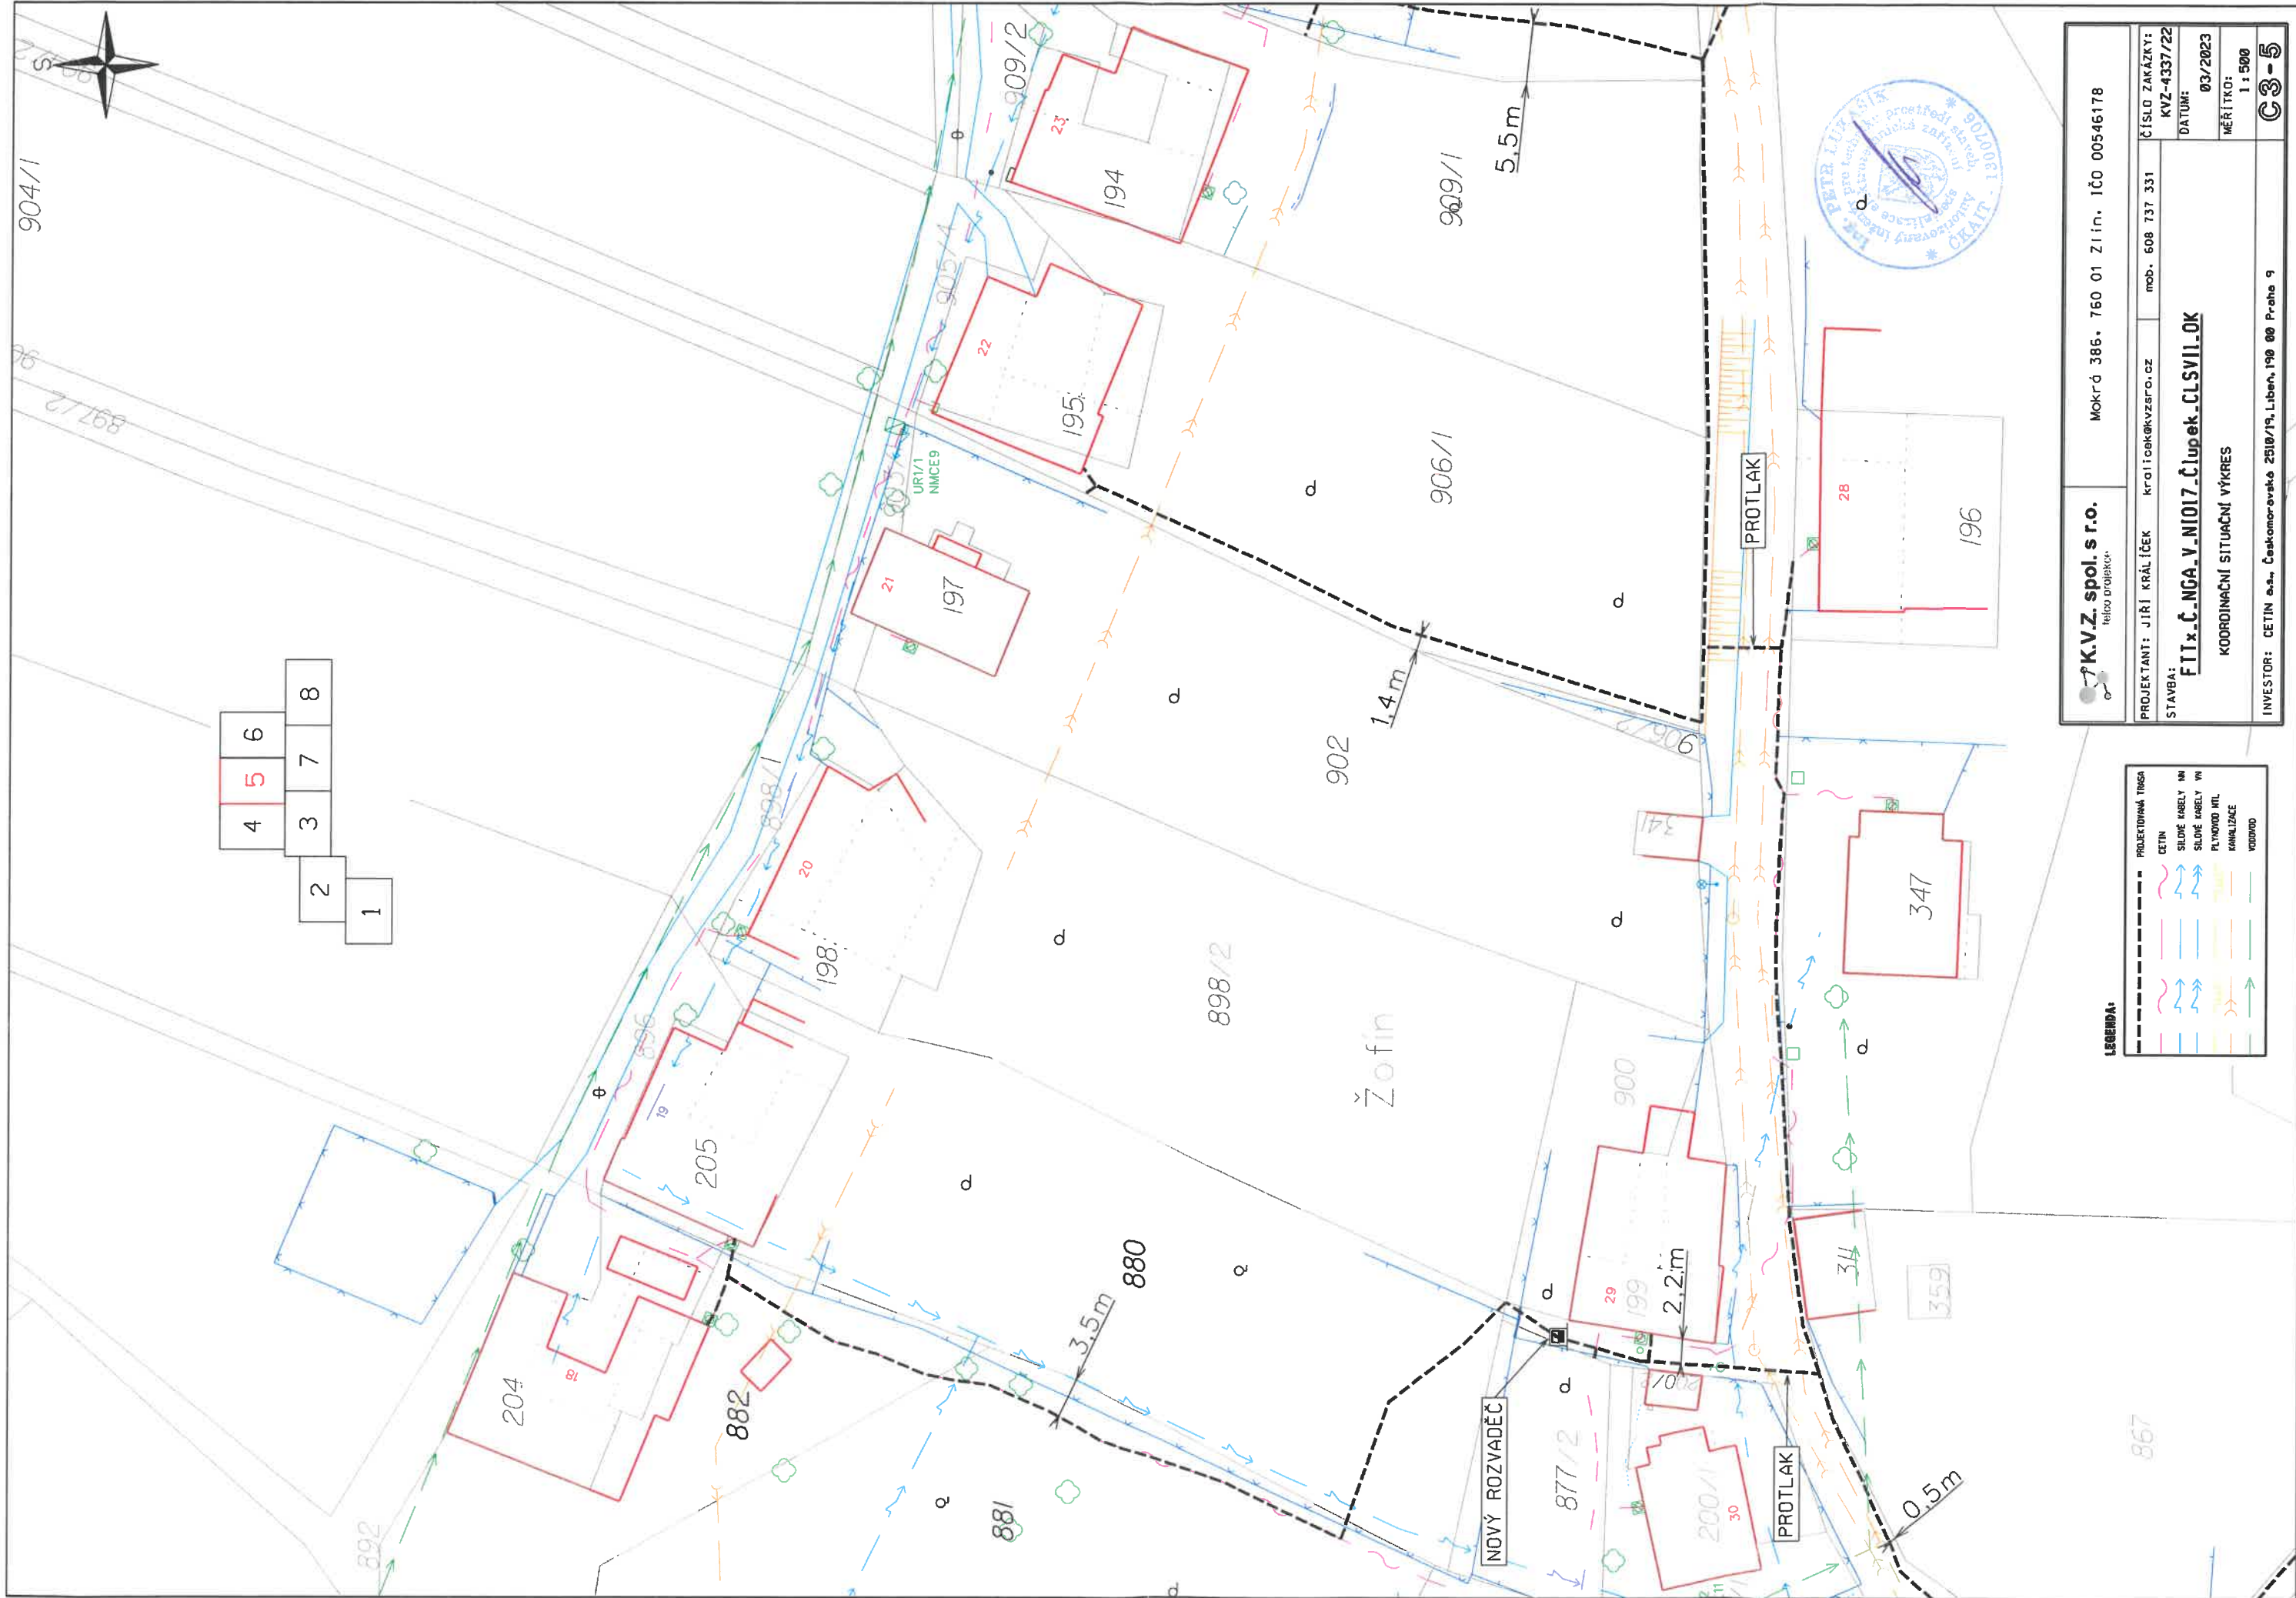

LEGENDA:

PROJEKTOVANÁ TRASA	
---	CETIN
---	SILOVÉ KABELY
---	SLABÉ KABELY
---	SLABÉ KABELY VN
---	PLYNOVOD HTL
---	KANALIZACE
---	VODNOD

K.V.Z. spol. s r.o.
firmová projekce

Mokrš 386, 760 01 Zlín, IČO 00546178

PROJEKTANT: JIŘÍ KRÁLÍČEK
kralick@kvzspol.cz
mob. 608 737 331

ČÍSLO ZAKÁZKY:
KVZ-4337/22

STAVBA:
FTTx-Č.NGA_v_NIO17-člupok-CLSVII-OK

03/2023


KOORDINAČNÍ SITUACNÍ VÝKRES

MĚŘÍTKO:
1:500

INVESTOR: CETIN a.s., Českomoravské 2510/19, Libeň 190 00 Praha 9

C3-5




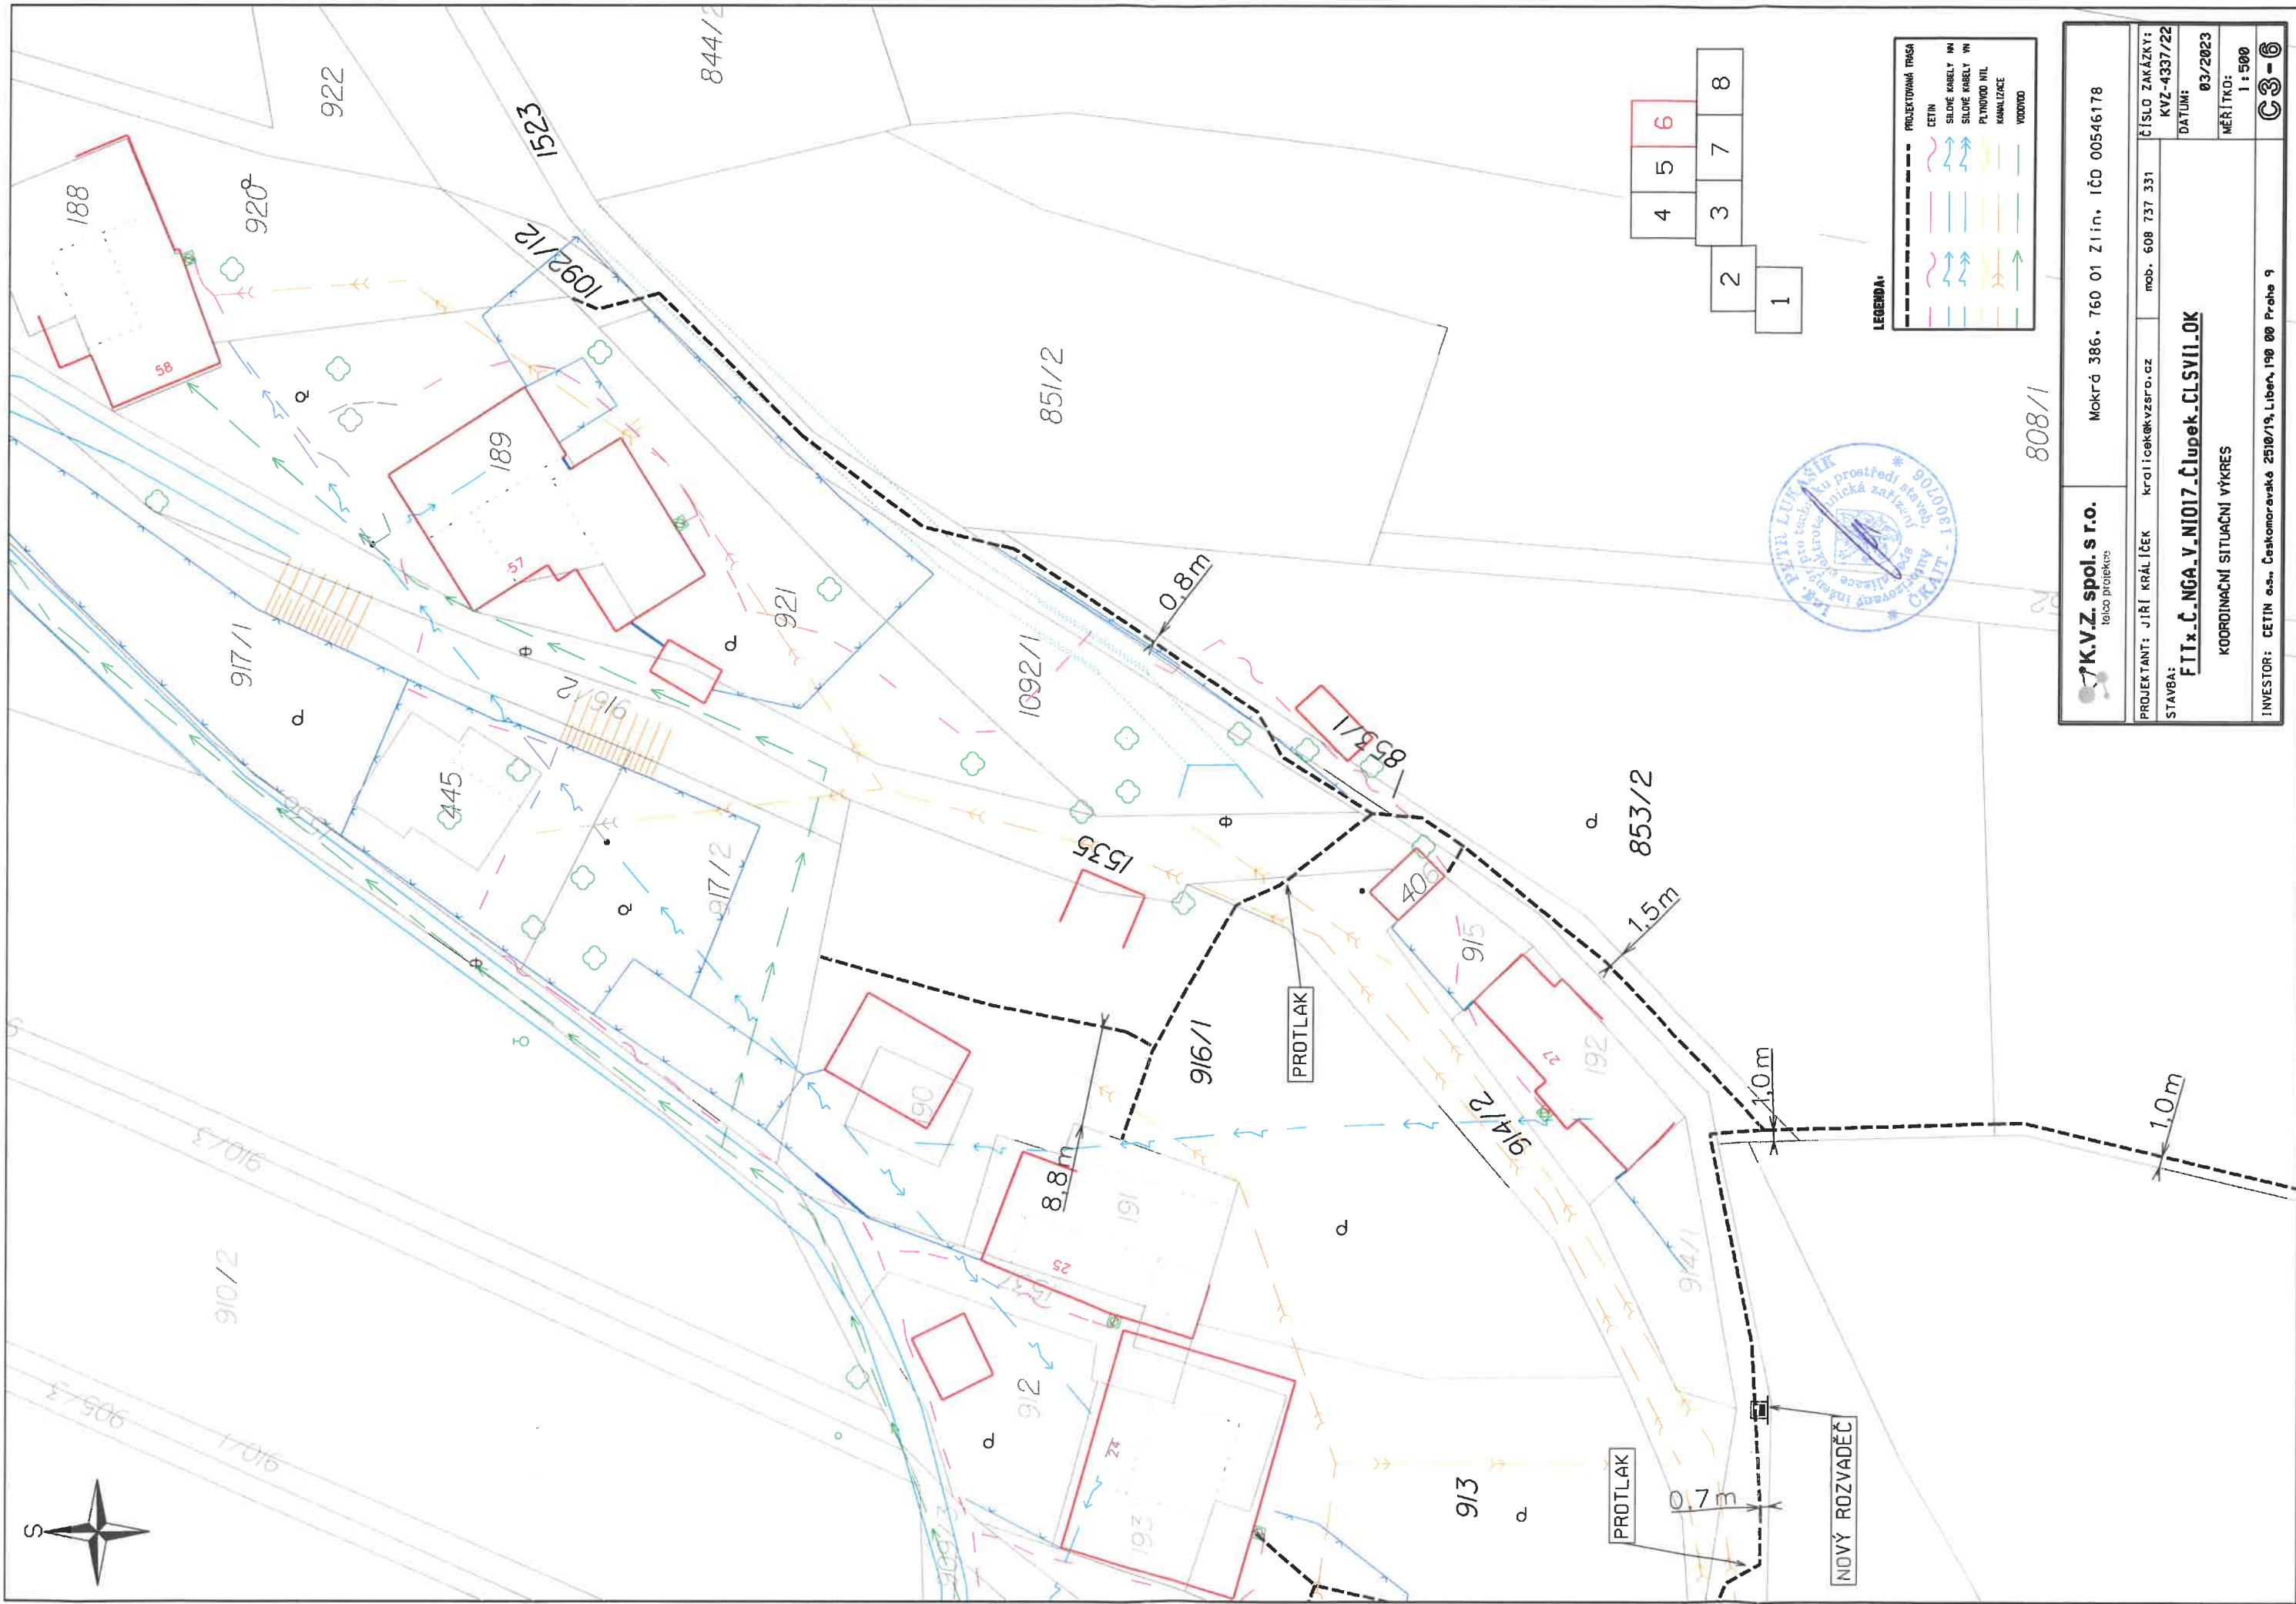

K.V.Z. spol. s r.o.
IČO 00546178

Mokrá 386, 760 01 Zlín, IČO 00546178

PROJEKTANT: JIŘÍ KRÁLÍČEK	mob. 608 737 331	ČÍSLO ZAKÁZKY: KVZ-4337/22
STAVBA: FTTx-Č.NGA-V.NI017_Člupek-CLSVII-OK	DATA: 03/2023	MĚŘÍTKO: 1:500
KOORDINACNÍ SITUACNÍ VÝKRES		ČÍSLO: 03-06
INVESTOR: CETIN a.s., Českomoravská 2510/19, Libeň, 190 00 Praha 9		

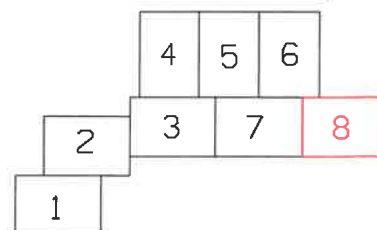

LEGENDA:

PROJEKTOVANÁ TRASA	
CETIN	
SÍLOVÉ KABELY HN	
SÍLOVÉ KABELY VN	
PLYNOVOD NTL	
KANALIZACE	
VODOVOD	

K.V.Z. spol. s r.o. Iačco projekt		Mokrá 386, 760 01 Zlín, IČO 00546178	
PROJEKTANT: JIŘÍ KRÁLÍČEK kralicekvzsro.cz	mob. 608 737 331	ČÍSLO ZAKÁZKY: KVZ-4337/22	
STAVBA: FTTx-Č-NGA-V-NIO17-ČIupek-CLSVII-OK		DATUM: 03/2023	
KOORDINAČNÍ SITUAČNÍ VÝKRES		MĚŘÍTKO: 1 : 500	
INVESTOR: CETIN a.s., Českomoravské 2510/19, Libeň, 190 00 Praha 9		C3-8	

