


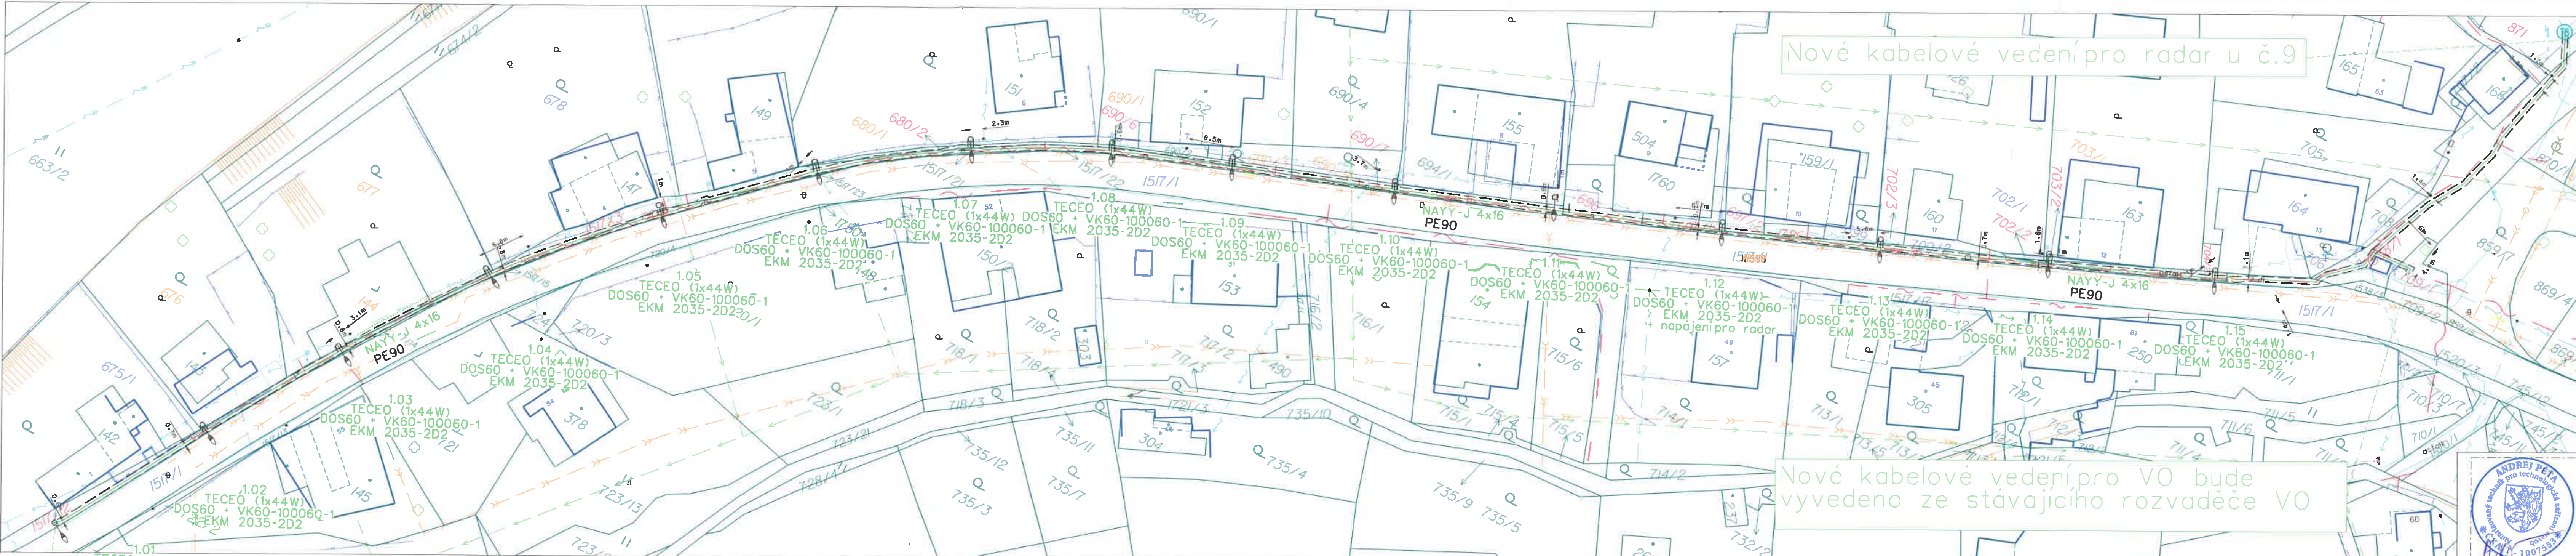

Stávající pokračující vedení napojeno do nového svítidla

ŘEZ KABELOVOU TRASOU:

1x kabel VO v asfaltovém betonovém vjezdu/ chodníku v PE rouře 90/75



ŘEZ KABELOVOU TRASOU:

1x kabel VO ve volném terénu v PE rouře 90/75



LEGENDA INŽENÝRSKÝCH SÍTÍ:

- PLÁNOVANÁ TRASA CETIN V SAMOSTATNÉ STAVBĚ
- CETIN SDĚLOVACÍ
- SILOVÉ KABELY NN
- SILOVÉ KABELY VN
- KANALIZACE
- VODOVOD
- HRANICE PARCEL KM

LEGENDA EL.PRVKŮ:

- NOVÉ KABELOVÉ VEDENÍ VO NAYY-J 4x16+VR+ NN PRO RADAR
- NOVÉ SVÍTIDLO VO
- PE ROURY VE VÝKOPU

Prostory z hlediska úrazu el.proudem : nebezpečné
Střídavá síť rozvodů vo: 3+PEN-50Hz, 400/230V/TN-C

Větrová oblast: II, (do 25m/s)
Ochrana před nebezpečným dotykem živých částí rozvod.el.zařízení do 1000V i nad 1000V: polohou, dle ČSN 33 2000-4-41 ed.3 izolací, dle ČSN 33 2000-4-41 ed.3

Ochrana před nebezpečným dotykem neživých částí v prostorách nebezpečných: automatickým odpojením od zdroje, dle ČSN 33 2000-4-41 ed.3 polohou, dle ČSN 33 2000-4-41 ed.3 izolací, dle ČSN 33 2000-4-41 ed.3

Vnější vlivy působící na rozvodná zařízení veřejného osvětlení: stanovuje ČSN 33 2000-5-51, ČSN EN 60721-2-1/2, 50341-1 jako nebezpečný
Všechny podzemní sítě jsou zakresleny orientačně. Před zahájením zemních prací je nutno zabezpečit vytyčením!

KU Němčice u České Třebové [703001]

Obec Němčice okres Svitavy

Vypracoval:	Andrej Pěta	Zodp. projektant:	Andrej Pěta
Místo stavby:	Obec Němčice okres Svitavy Kraj: Pardubický		
Stavebník:	Obec Němčice okres Svitavy		
Název stavby:	VO+VR-FTTx.Č.NGA.V.N-0-7.Člupek.		
Obsah výkresu:	C.3 KOORDINAČNÍ SITUAČNÍ VÝKRES		
Číslo stavby:	11082023	Název souboru:	NOVE_VO.dgn
Datum:	08/2023	Formát:	5A4
Měřítko:	Čís.výkresu:	1:500	C3