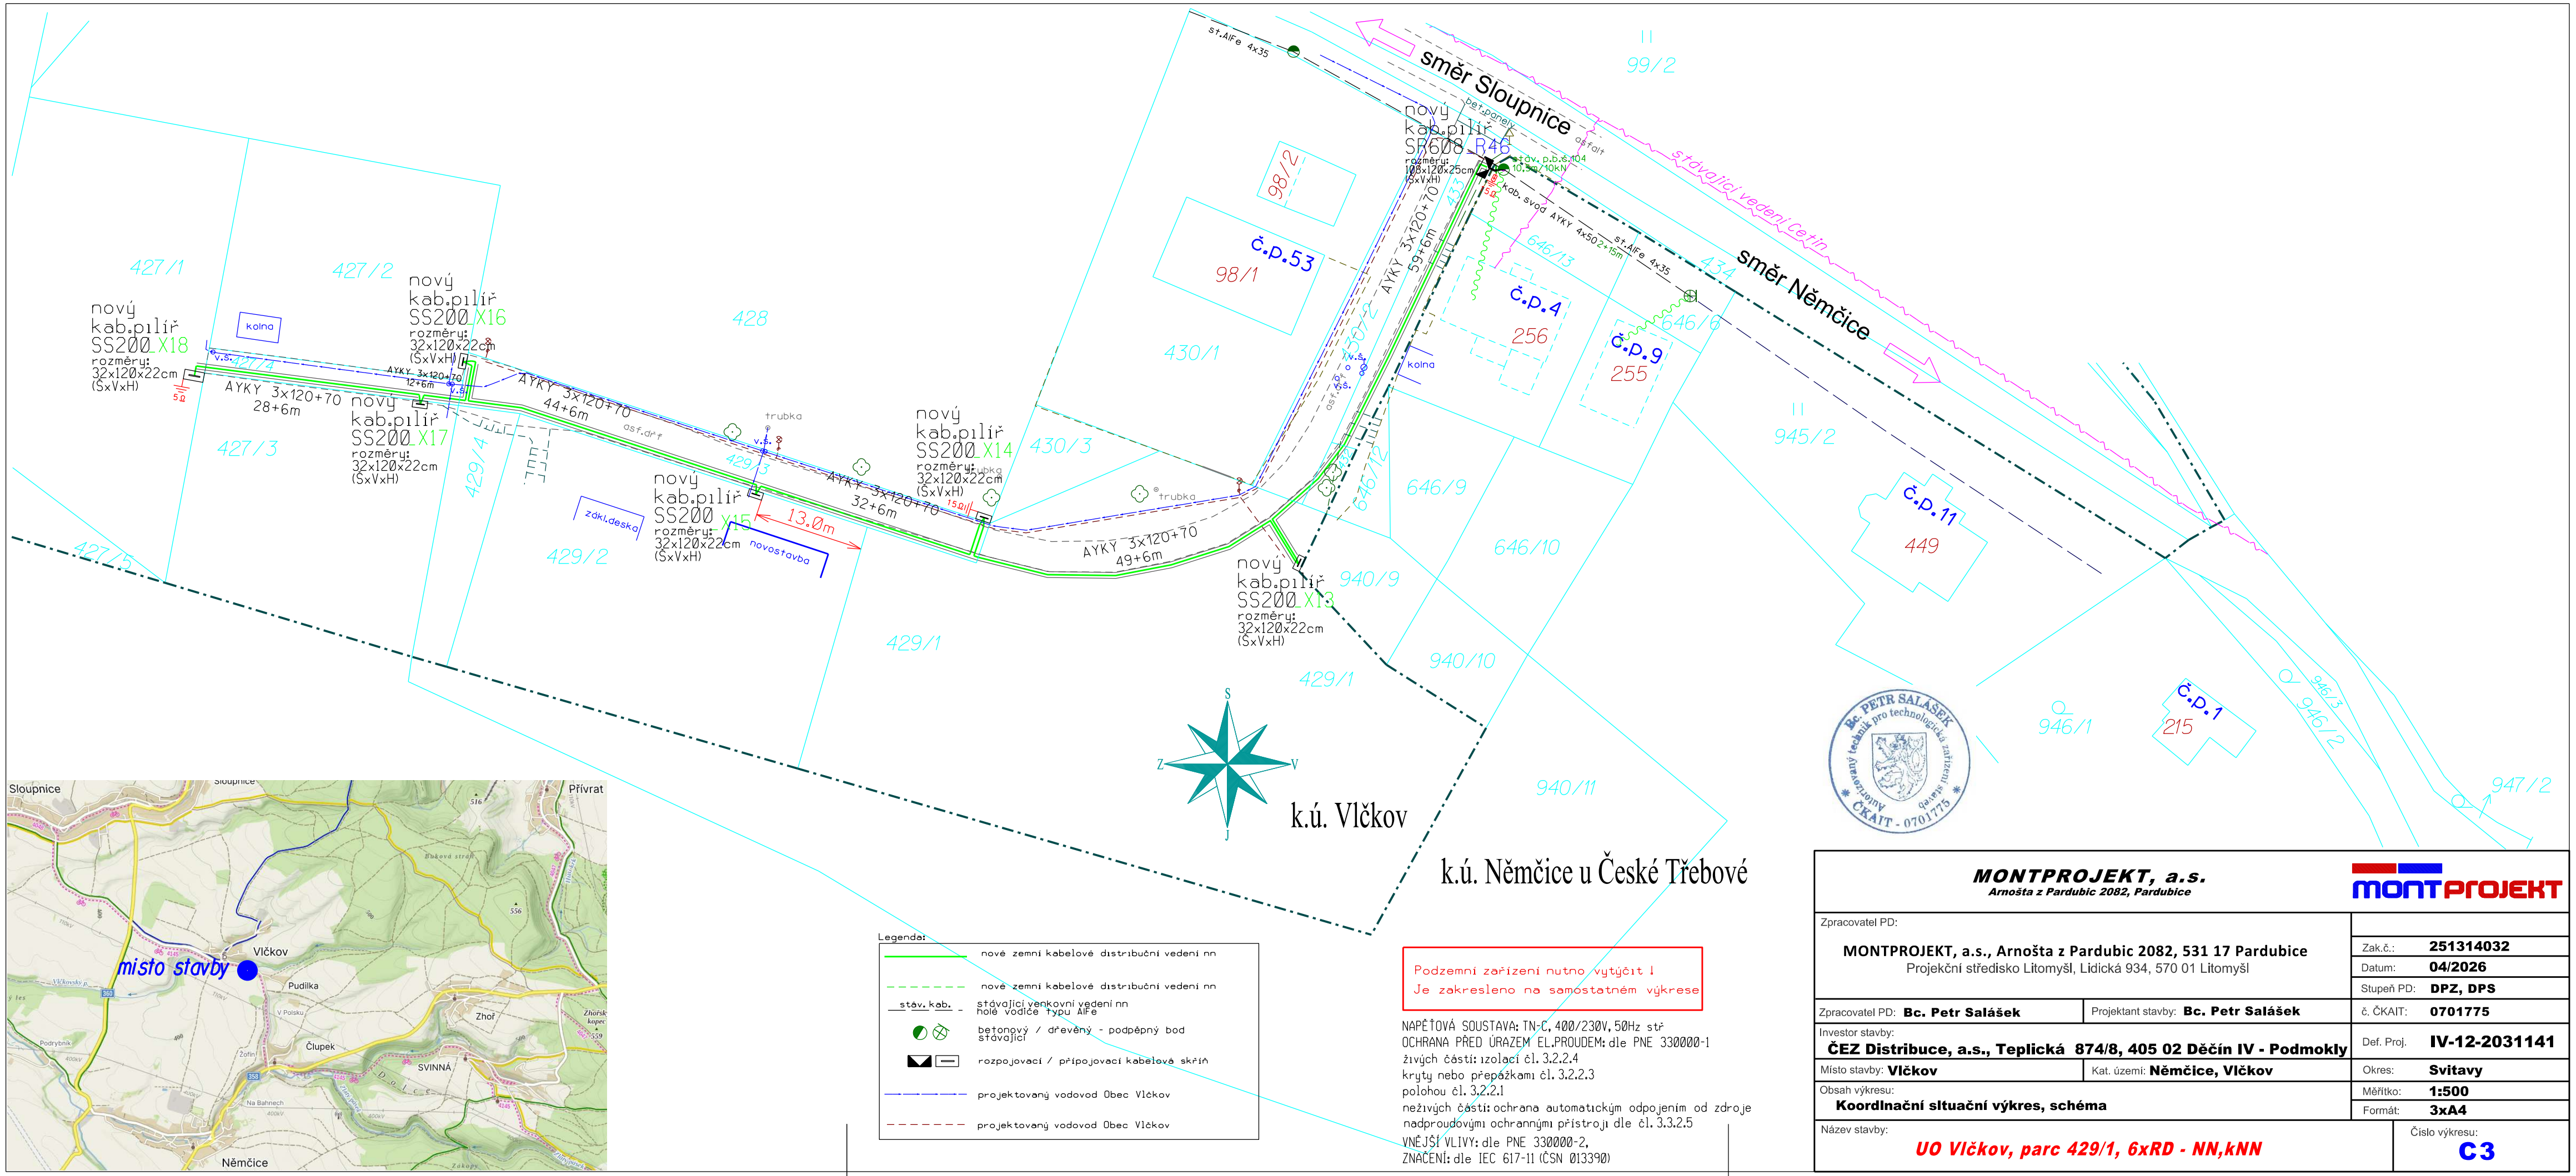


Legenda:

- nové zemní kabelové distribuční vedení nn
- nové zemní kabelové distribuční vedení nn
- stáv. kab. stávající venkovní vedení nn holé vodiče typu AlFe
- betonový / dřevěný - podpěrný bod stávající
- rozpojovací / připojovací kabelová skříň
- projektovaný vodovod Obec Vlčkov
- projektovaný vodovod Obec Vlčkov

Podzemní zařízení nutno vytýčit !
Je zakresleno na samostatném výkrese

NAPĚŤOVÁ SOUSTAVA: TN-C, 400/230V, 50Hz stř
OCHRANA PŘED ÚRAZEM EL.PROUDEM: dle PNE 330000-1
živých částí: izolací čl. 3.2.2.4
krytý nebo přepážkami čl. 3.2.2.3
polohou čl. 3.2.2.1
neživých částí: ochrana automatickým odpojením od zdroje nadproudovými ochrannými přístroji dle čl. 3.3.2.5
VNĚJŠÍ VLIVY: dle PNE 330000-2,
ZNAČENÍ: dle IEC 617-11 (ČSN 013290)

Bc. PETR SALÁŠEK Autorizovaný technik pro technologická zařízení staveb ČKAIT - 0701775

MONTPROJEKT, a.s.
Arnošta z Pardubic 2082, Pardubice

MONTPROJEKT

Zpracovatel PD:
MONTPROJEKT, a.s., Arnošta z Pardubic 2082, 531 17 Pardubice
Projekční středisko Litomyšl, Lidická 934, 570 01 Litomyšl

Zak.č.:	251314032
Datum:	04/2026
Stupeň PD:	DPZ, DPS
Zpracovatel PD: Bc. Petr Salášek	Projektant stavby: Bc. Petr Salášek
č. ČKAIT:	0701775
Investor stavby: ČEZ Distribuce, a.s., Teplická 874/8, 405 02 Děčín IV - Podmokly	Def. Proj. IV-12-2031141
Místo stavby: Vlčkov	Kat. území: Němčice, Vlčkov
Okres:	Svitavy
Obsah výkresu: Koordinační situační výkres, schéma	Měřítko: 1:500
	Formát: 3xA4
Název stavby: UO Vlčkov, parc 429/1, 6xRD - NN,kNN	Číslo výkresu: C3